


Bauplan: Anzug  
zum Baugesuch

# Dechsendorf

Tagebuch-Nr. 2010-314-6

Stadt Erlangen

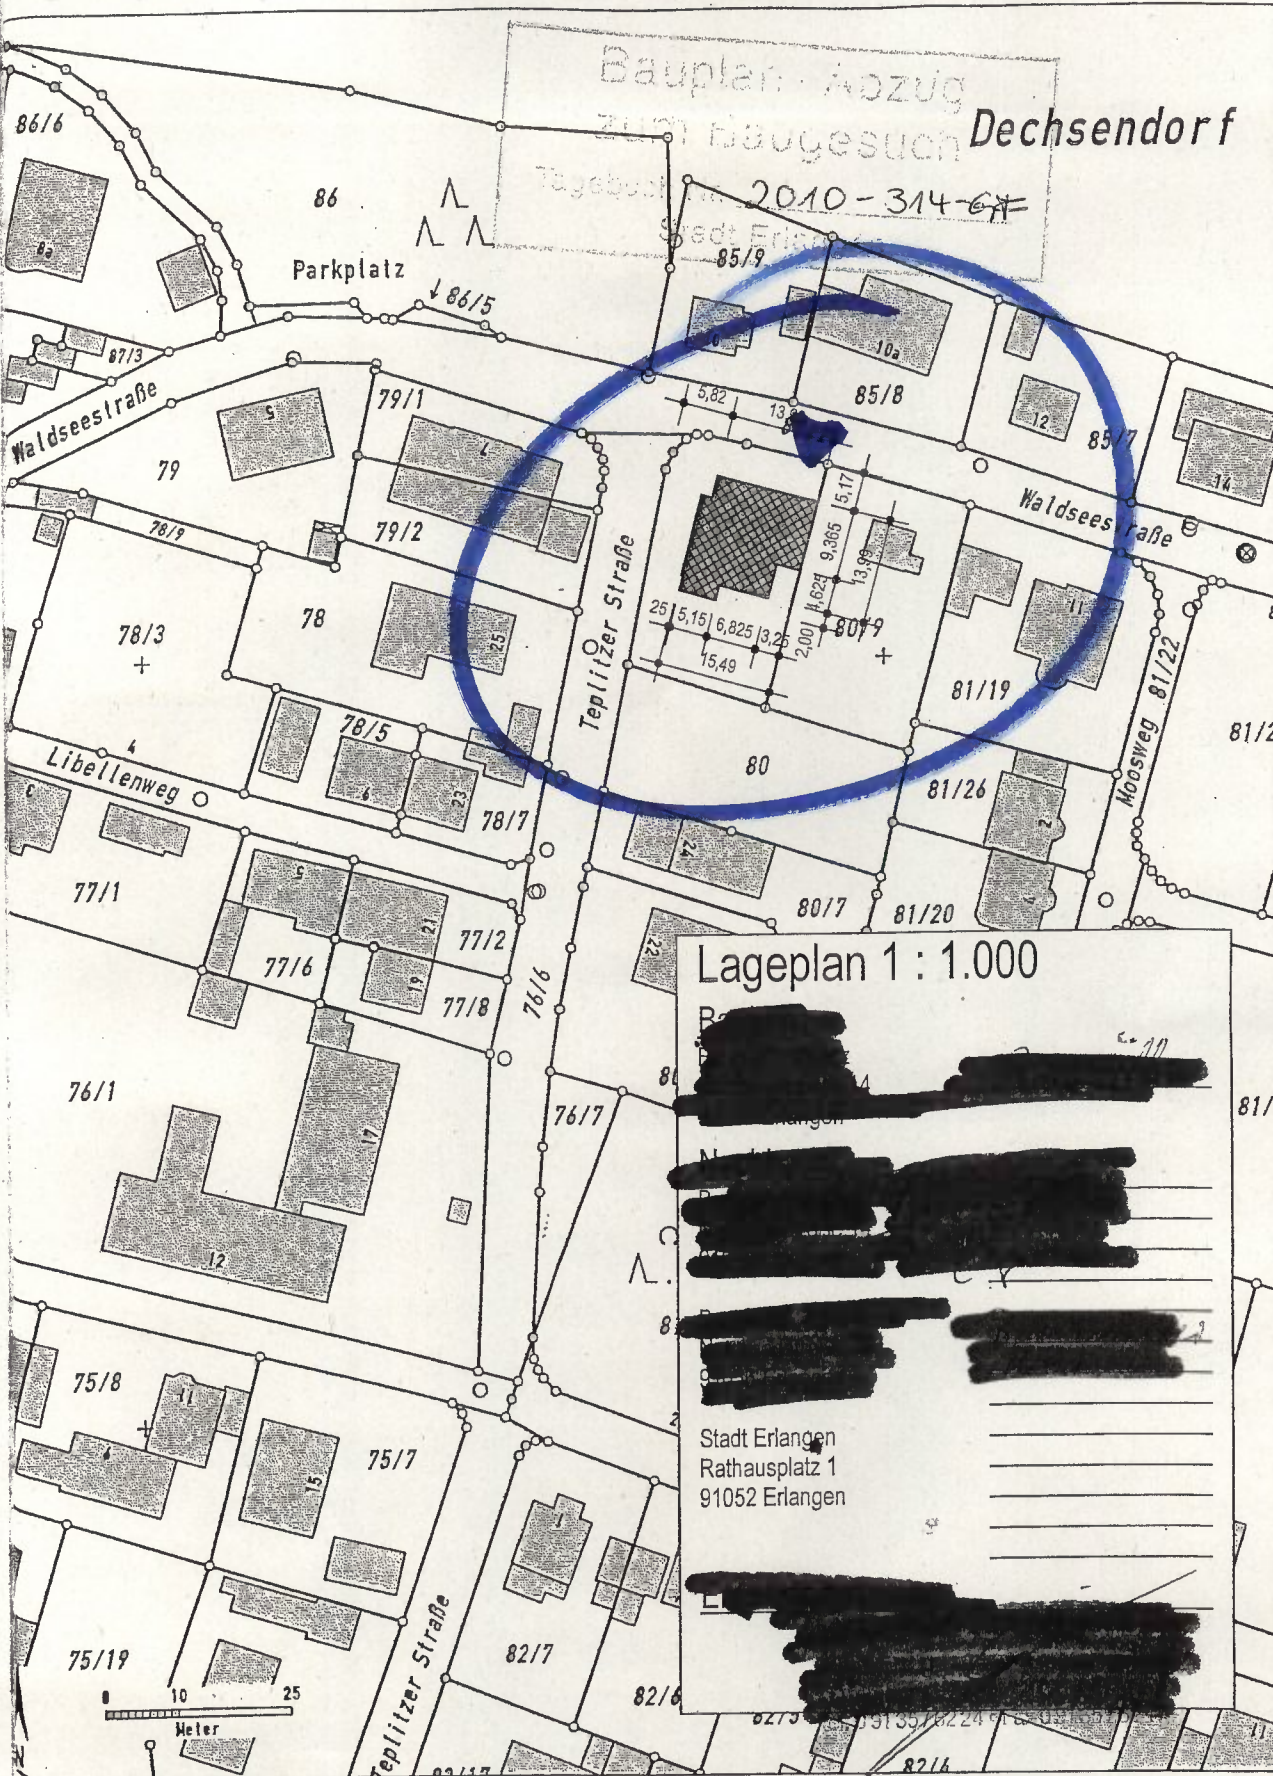

## Lageplan 1:1.000

[Redacted]

[Redacted]

[Redacted]

[Redacted]

[Redacted]

[Redacted]

[Redacted]

[Redacted]

[Redacted]

[Redacted]

[Redacted]

Stadt Erlangen  
Rathausplatz 1  
91052 Erlangen

Abgegr. aus dem Katasterkartenwerk, Maßstab 1:1000, zur Bauvorlage nach §7 Abs.1 der Bauvorlagenverordnung.

Ortslage: Großdechsendorf, Flurstück: 80/8

Vermessungsamt Erlangen, 2.3.2010

Abkürzungen: tra va er

Die Darstellung der Grenzen können Veränderungen berücksichtigt sein,  
 die nicht in das Grundbuch übernommen sind.  
 Der Gebäudenachweis kann vom örtlichen Bestand abweichen.

Vermessungsamt Erlangen  
 Nägelsbachstraße 67  
 91052 Erlangen  
 Tel. (09131) 306-0  
 Fax (09131) 306-250

Stempel und Unterschrift der abgebenden Stelle