


# BA 09 Amtlicher Lageplan

Neubau eines Trainee Campus  
Baufeld Nord-West

Mairie - Curie - Straße  
Flur-Nr. 1945/708

www.wbhr-heugenhauser-architekten  
08.04.2011

M 1:1000

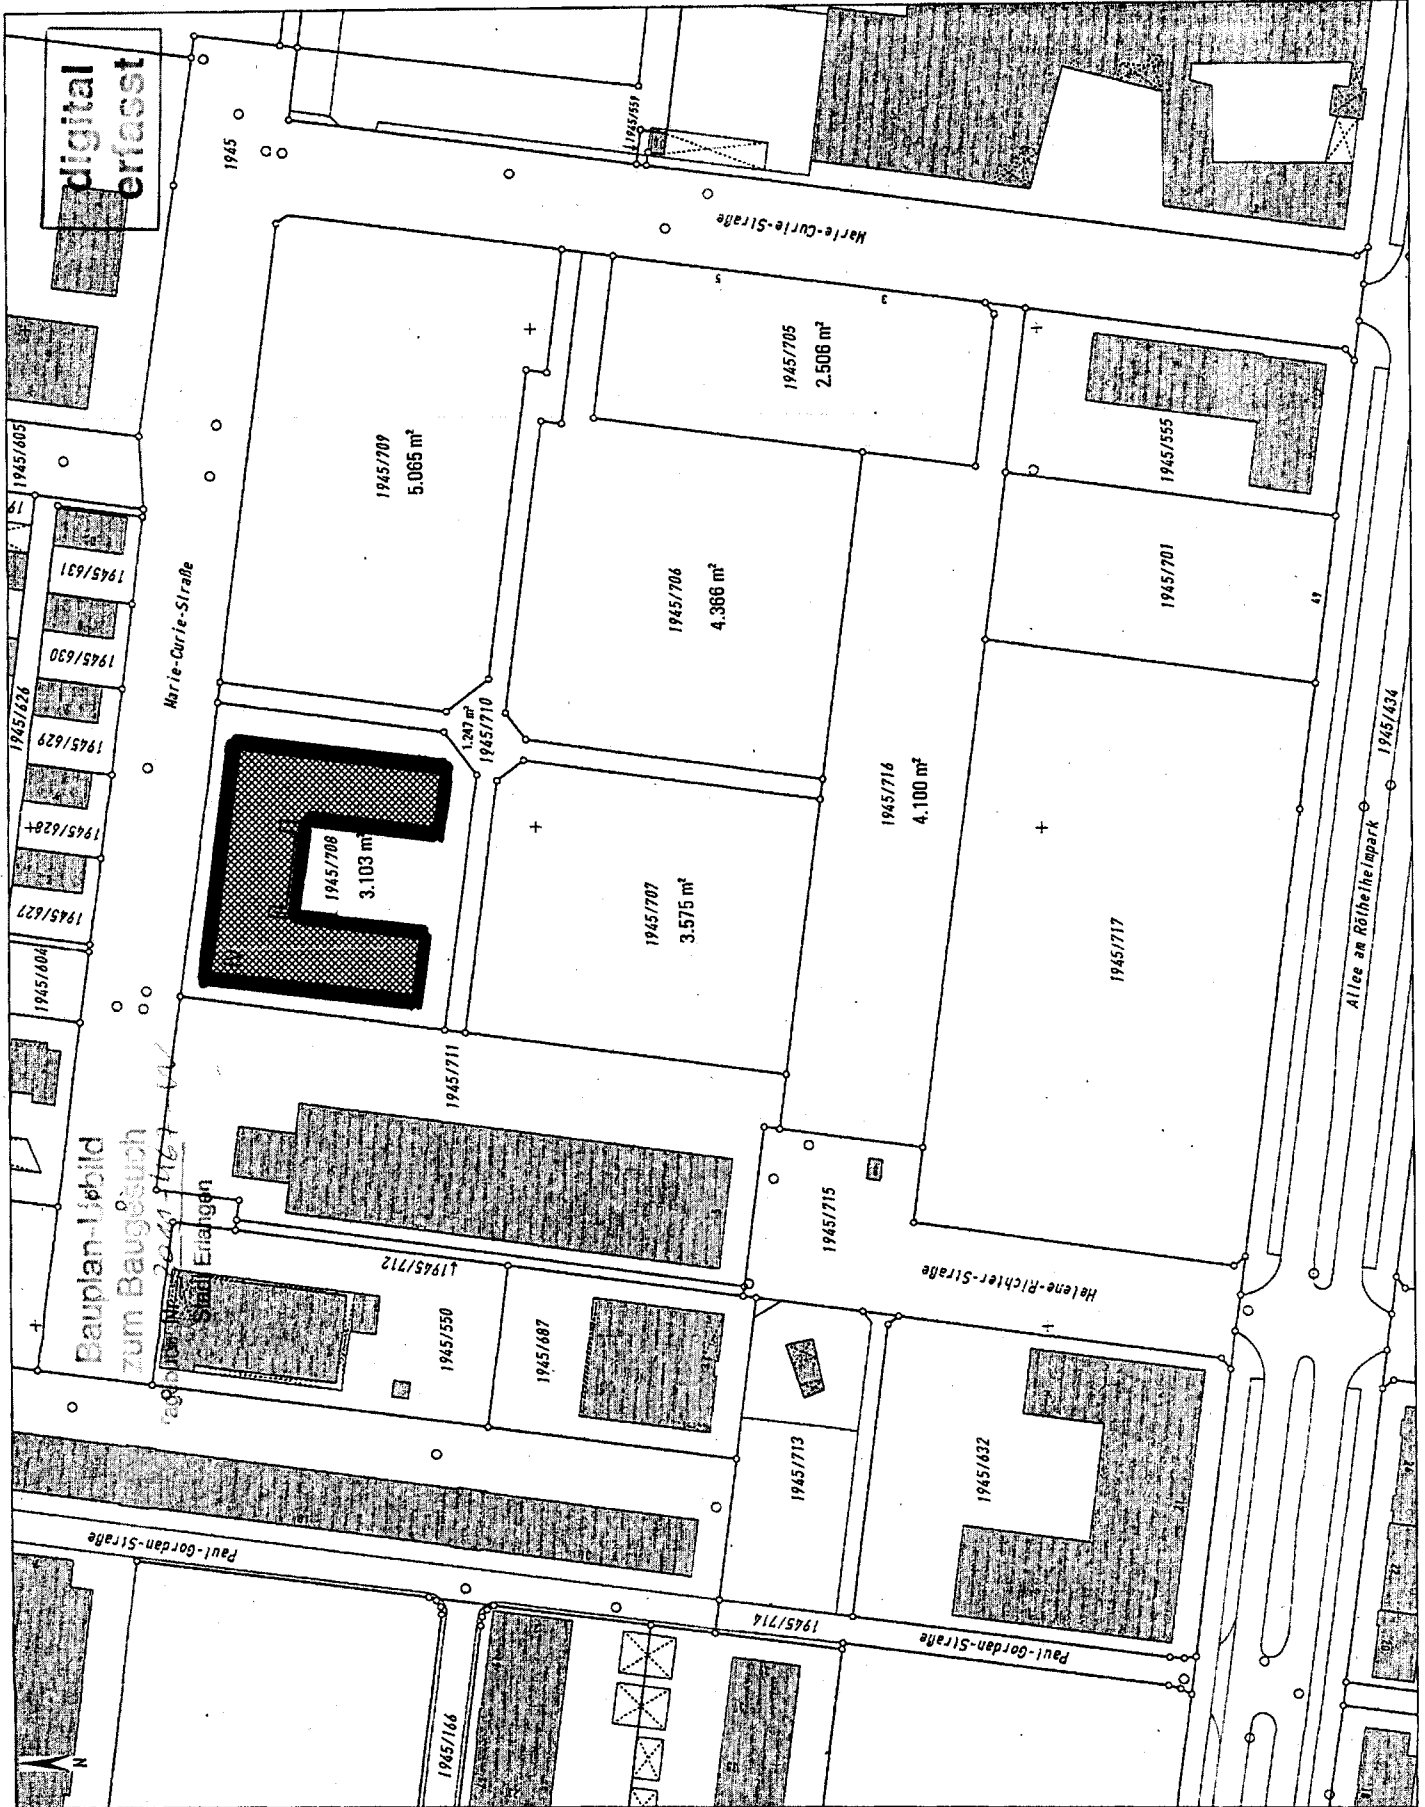

Auszug aus dem Katasterkartenwerk im Maßstab 1:1000

Kartenbeilage zum Fortführungsnachweis 6213 der Gemarkung Erlangen