


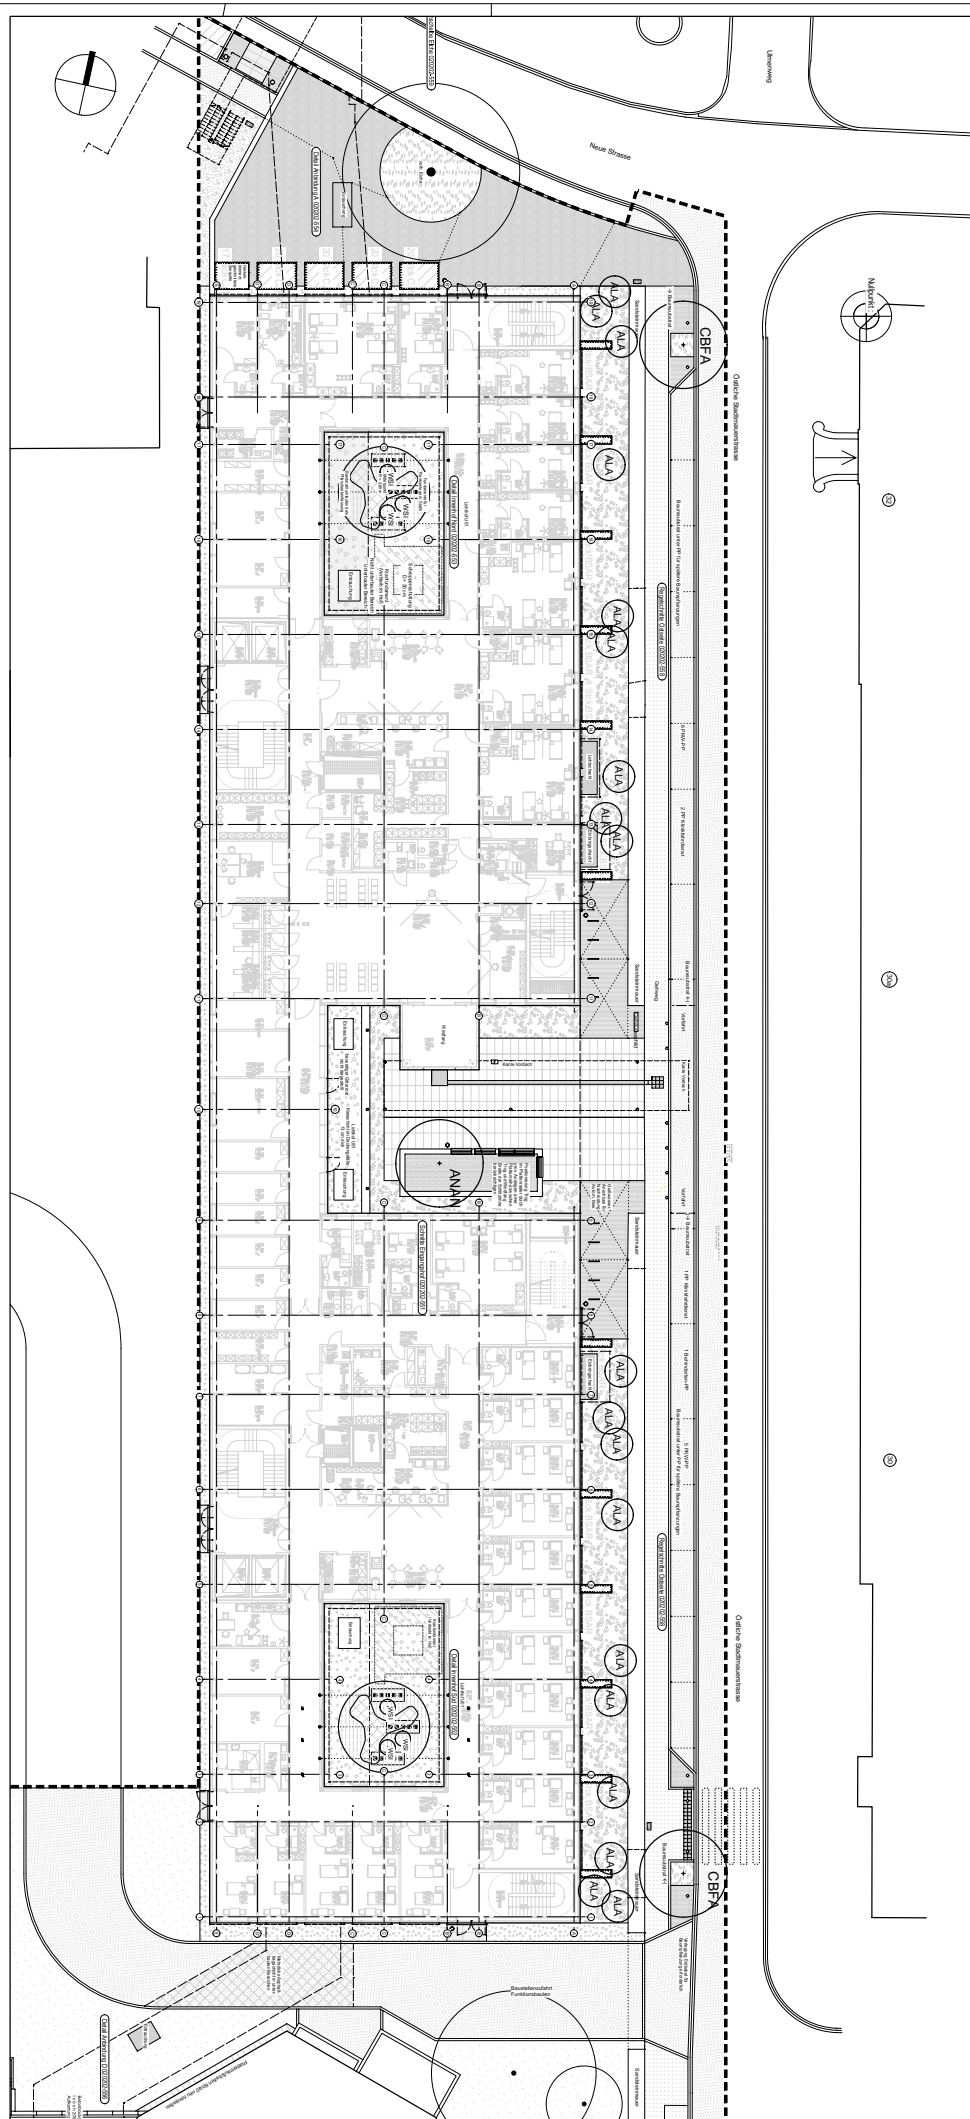

Planzeichenerläuterung

Vegetation

- | | | |
|---|--|----------|
|  | Baum erhalten | |
|  | Baum pflanzen | |
| ANAN | <i>Acer negundo</i> 'Annas'
Sol. 4x ev. wmb, br150-200,
stu25-30, hoe400-500 | 1 Stck |
| CBFA | <i>Carpinus betulus</i> 'Fastigiata'
H. 4x ev wmb, stu15-18 | 2 Stck |
| | Strauch pflanzen | |
| ALA | <i>Amelanchier lamarckii</i>
Sol. 3x w. mdb,
grfr=7, hoe250-300 | 19 Stck |
|  | Heckenkubus pflanzen
(Zelbhöhe geschnitten: 100 cm) | |
| BSAR | <i>Buxus sempervirens</i>
var. <i>arborescens</i>
Bu, 4x ev wmb, hoe50-60 | 104 Stck |
| CJTR | <i>Chaenomeles</i> 'jet trail'
Sol C 7,5, br60-80 | 97 Stck |
|  | Steinschnittung Graniterschoppen 50/150
mit unregelmäßig eingestreuten
Staudenmeln von ca. 0,25 m² Größe | |
| | Einzeelpflanzung:
Droserles filix-mas | 50 Stck |
| | Pflanzung in Gruppen von 3-5 St. je Art: | |
| | <i>Aster macrochylus</i> 'Albus' | 20 Stck |
| | <i>Campanula trachelium</i> | 30 Stck |
| | <i>Heuchera micrantha</i> 'Molly Bush' | 30 Stck |
| | <i>Geranium versicolor</i> | 50 Stck |
| | <i>Hosta Hybride</i> 'Halcyon' | 20 Stck |

Wege, Plätze, Einfassungen

- | | |
|---|---|
|  | Bituminös gebundene Deckschicht |
|  | Betonplatten Rastermaß
125 x 62,5 x 12 cm |
|  | Betonpflaster |
|  | Kleinsteinpflaster in Reihen |
|  | Kleinsteinpflaster in Segmentbögen |
|  | Stahlrost (bauseits) |
|  | Betonstreifen Rastermaß
125 x 62,5 x 15 cm |
|  | Aufmerksamkeitsfeld Noppenstruktur
auf Platten oder Pflaster |
|  | Aufmerksamkeitsfeld Rippenstruktur
auf Platten oder Pflaster |

Einbauten und Einrichtungsgegenstände

- | | |
|---|-------------------------------------|
|  | Bank (Auflage auf Betonfertigteile) |
|  | Abfallkorb/Ascher |
|  | Poller |
|  | Fahrradanlehnbügel |
|  | Feuerwehr-Schlüsselkastenbauseits |
|  | Führungsschild 240/60/7cm |

Sonstiges

-  Zukünftiger Baumstandort (Pflanzgraben und Wurzelschutz vorsehen)
 ----- Dachüberstand
 ----- Kante unterirdischer Bauteile

Genaue Lage von Versorgungsleitungen
siehe Pläne der Fachingenieure!
Alle Masse sind horizontal gemessen!
Alle Masse sind vor Ort zu überprüfen,
Differenzen sind mit der Bauleitung
zu klären!
Zur Ausführung freigegeben:

Datum _____ Unterschrift / Stempel _____

Geländebearbeitung

- | | |
|---|--|
|  | Vegetationsschicht für Pflanzflächen
40 cm dick |
|  | Vegetationsschicht für Rasenflächen
10 cm dick, Rasen anlegen |
|  | Substrat für Bodendeckerpflanzung |
|  | Schotterrasen |
|  | Steinschüttung Granitschuppen 50/150 |
|  | Steinschüttung Lava
Körnung siehe Werkdetails |

[illegible]

OPZ

Planinhalt	Projekt-Nr. - Plan-Nr. 020202 - 513
------------	--

Lageplan Phase 1 mit Stellplätzen

Maßstab
1 : 200

Projekt	geprüft/Datum
---------	---------------

Klinikum der Universität Erlangen-Nürnberg
Neubau Bettenhaus Chirurgie

Unterschrift

Auftraggeber/Bauherr

Freigabe/Datum

Staatliches Bauamt Erlangen-Nürnberg
Bohlenplatz 18
91054 Erlangen

Planung Entwurf Gestaltung
Landschaft Stadtraum Grünflächen Gärten
Grünordnung Naturschutz UVP Ingenieurökologie

Entwicklung und Gestaltung von Landschaft

E G