

Verkehrsprojekt Deutsche Einheit Schiene Nr.8

Ausbautrecke Nürnberg - Ebensfeld

S - Bahn Nürnberg - Forchheim


PFA 17 Erlangen

2. Planänderung

Planungsrechtliche Zulassung erteilt durch
Beschluss vom 30.10.2009

Eisenbahn-Bundesamt
Außenstelle Nürnberg
Az.: 62110 Pap (A-Eb/EF-16)

I.A.

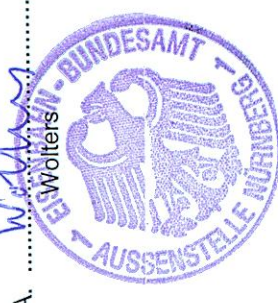

geändert:
DB ProjektBau GmbH
Regionalbereich Südost (IBV-SO-q(5))

30.09.2009


ersetzt die 1. Auslegung des Planfeststellungsverfahrens

In 25 Blättern

Blatt 10

Nr.	Änderung / Ergänzung	Datum	Name / Stelle
5			
4			
3			
2			
1			
Planungsgesellschaft ABS Nürnberg-Forchheim GRE - Gauß Hall Engineering Tel. (0911) 6069-0 Fax (0911) 6069-1 Bismarckstr. 24 90489 Nürnberg			
Zeichnungssteller GRE - Gauß Hall Engineering Tel. (0911) 6069-0 Fax (0911) 6069-1 Bismarckstr. 24 90489 Nürnberg			
Bauherr DB NETZE DB Netz AG DB Station&Service AG DB Energie GmbH Im Namen und für Rechnung des Bauherren DB NETZE DB ProjektBau GmbH Regionalbereich Südost (IBV-SO-q(5)) Postfach 10 15 0 90489 Nürnberg Umschalt H. J. J. J.			
Verwendung und Planart Planfeststellung Lageplan km 22,397 - km 23,066			
Blatt-Nr.: 10108-4.2-T-36-L-001-0 Auftrags-Nr.: 10108, 101			
bearb. 09/07 gez. 09/07 gepr. 09/07 Planzeichen-Nr./-codierung/AZ			
Maßstab: 1 : 1000 Format: 97 x 29,7 ggf. weitere Projektdaten zum Bauvorhaben			
Höhenystem ABS Nürnberg - Ebensfeld PFA 17 Erlangen km G 16 840/km 16 525 - km 32 402			
Koordinatensystem Barcode / Ident-Code			

Stand: 25.09.2009

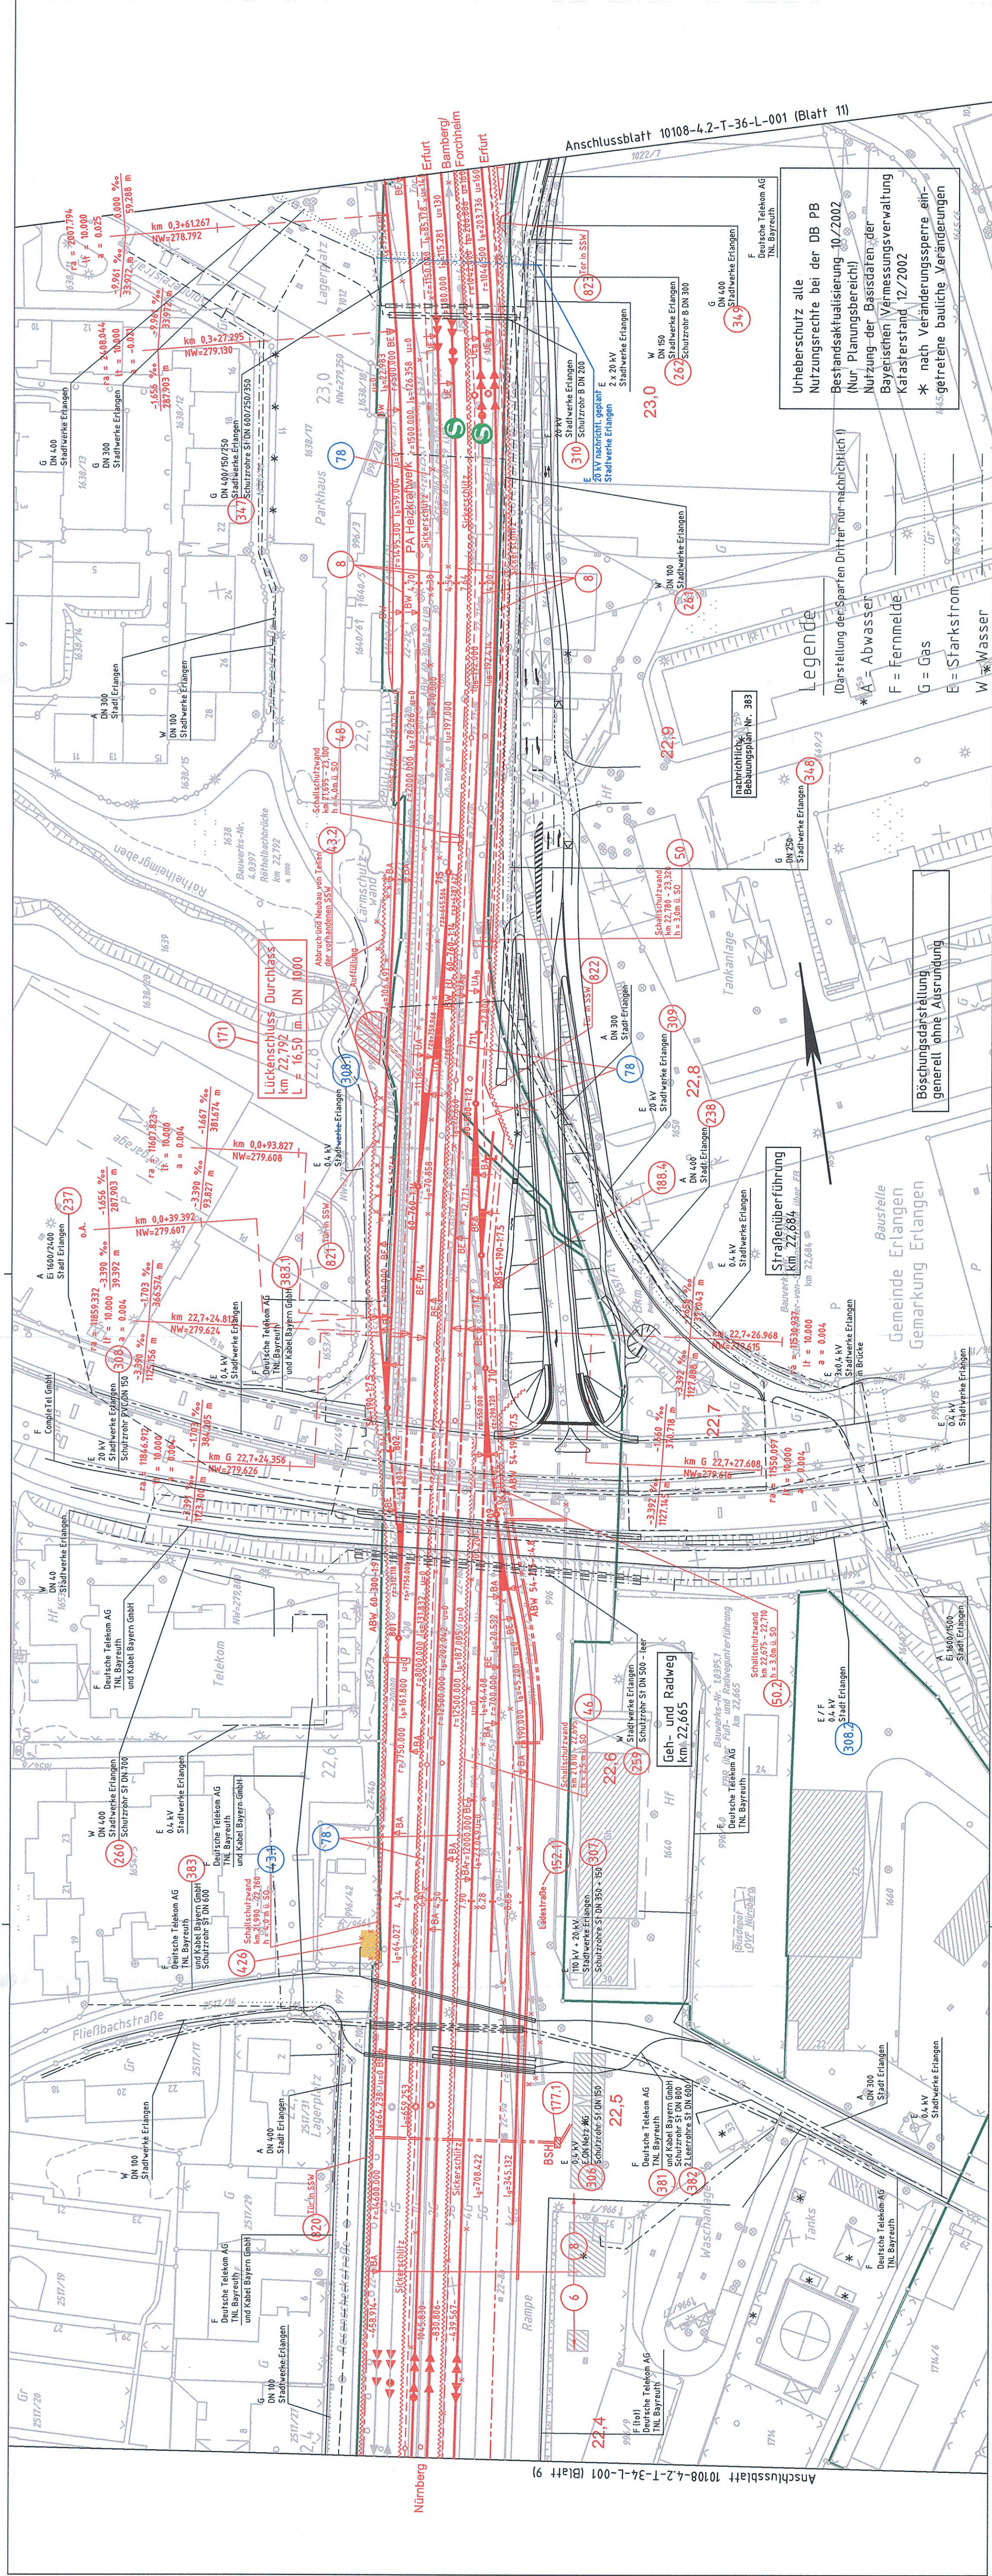

Anschlussblatt 10108-4.2-T-34-L-001 (Blatt 9)

Anschlussblatt 10108-4.2-T-36-L-001 (Blatt 11)