


Urheberschutz alle
Nutzungsrechte bei der DB PB
Bestandsaktualisierung 10/2002
(Nur Planungsbereich!)

Nutzung der Basisdaten der
Bayerischen Landesvermessungsverwaltung
Katasterstand 12/2002

* nach Veränderungssperre-ein-
getretene bauliche Veränderungen


Böschungsdarstellung
generell ohne Ausrundung

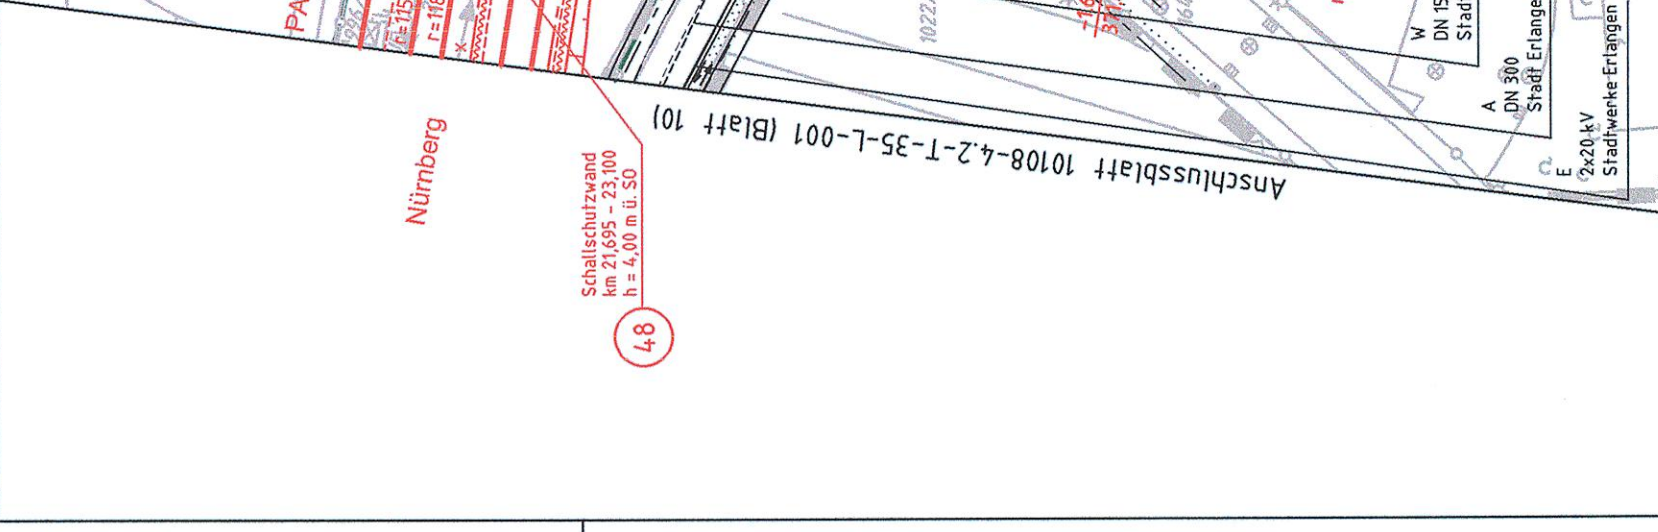

Legende
(Darstellung der Sparten Dritter nur nachrichtlich!)

A = Abwasser
F = Fernwärme
G = Gas
E = Starkstrom
W = Wasser

Erkennungsnummer
km 23,286

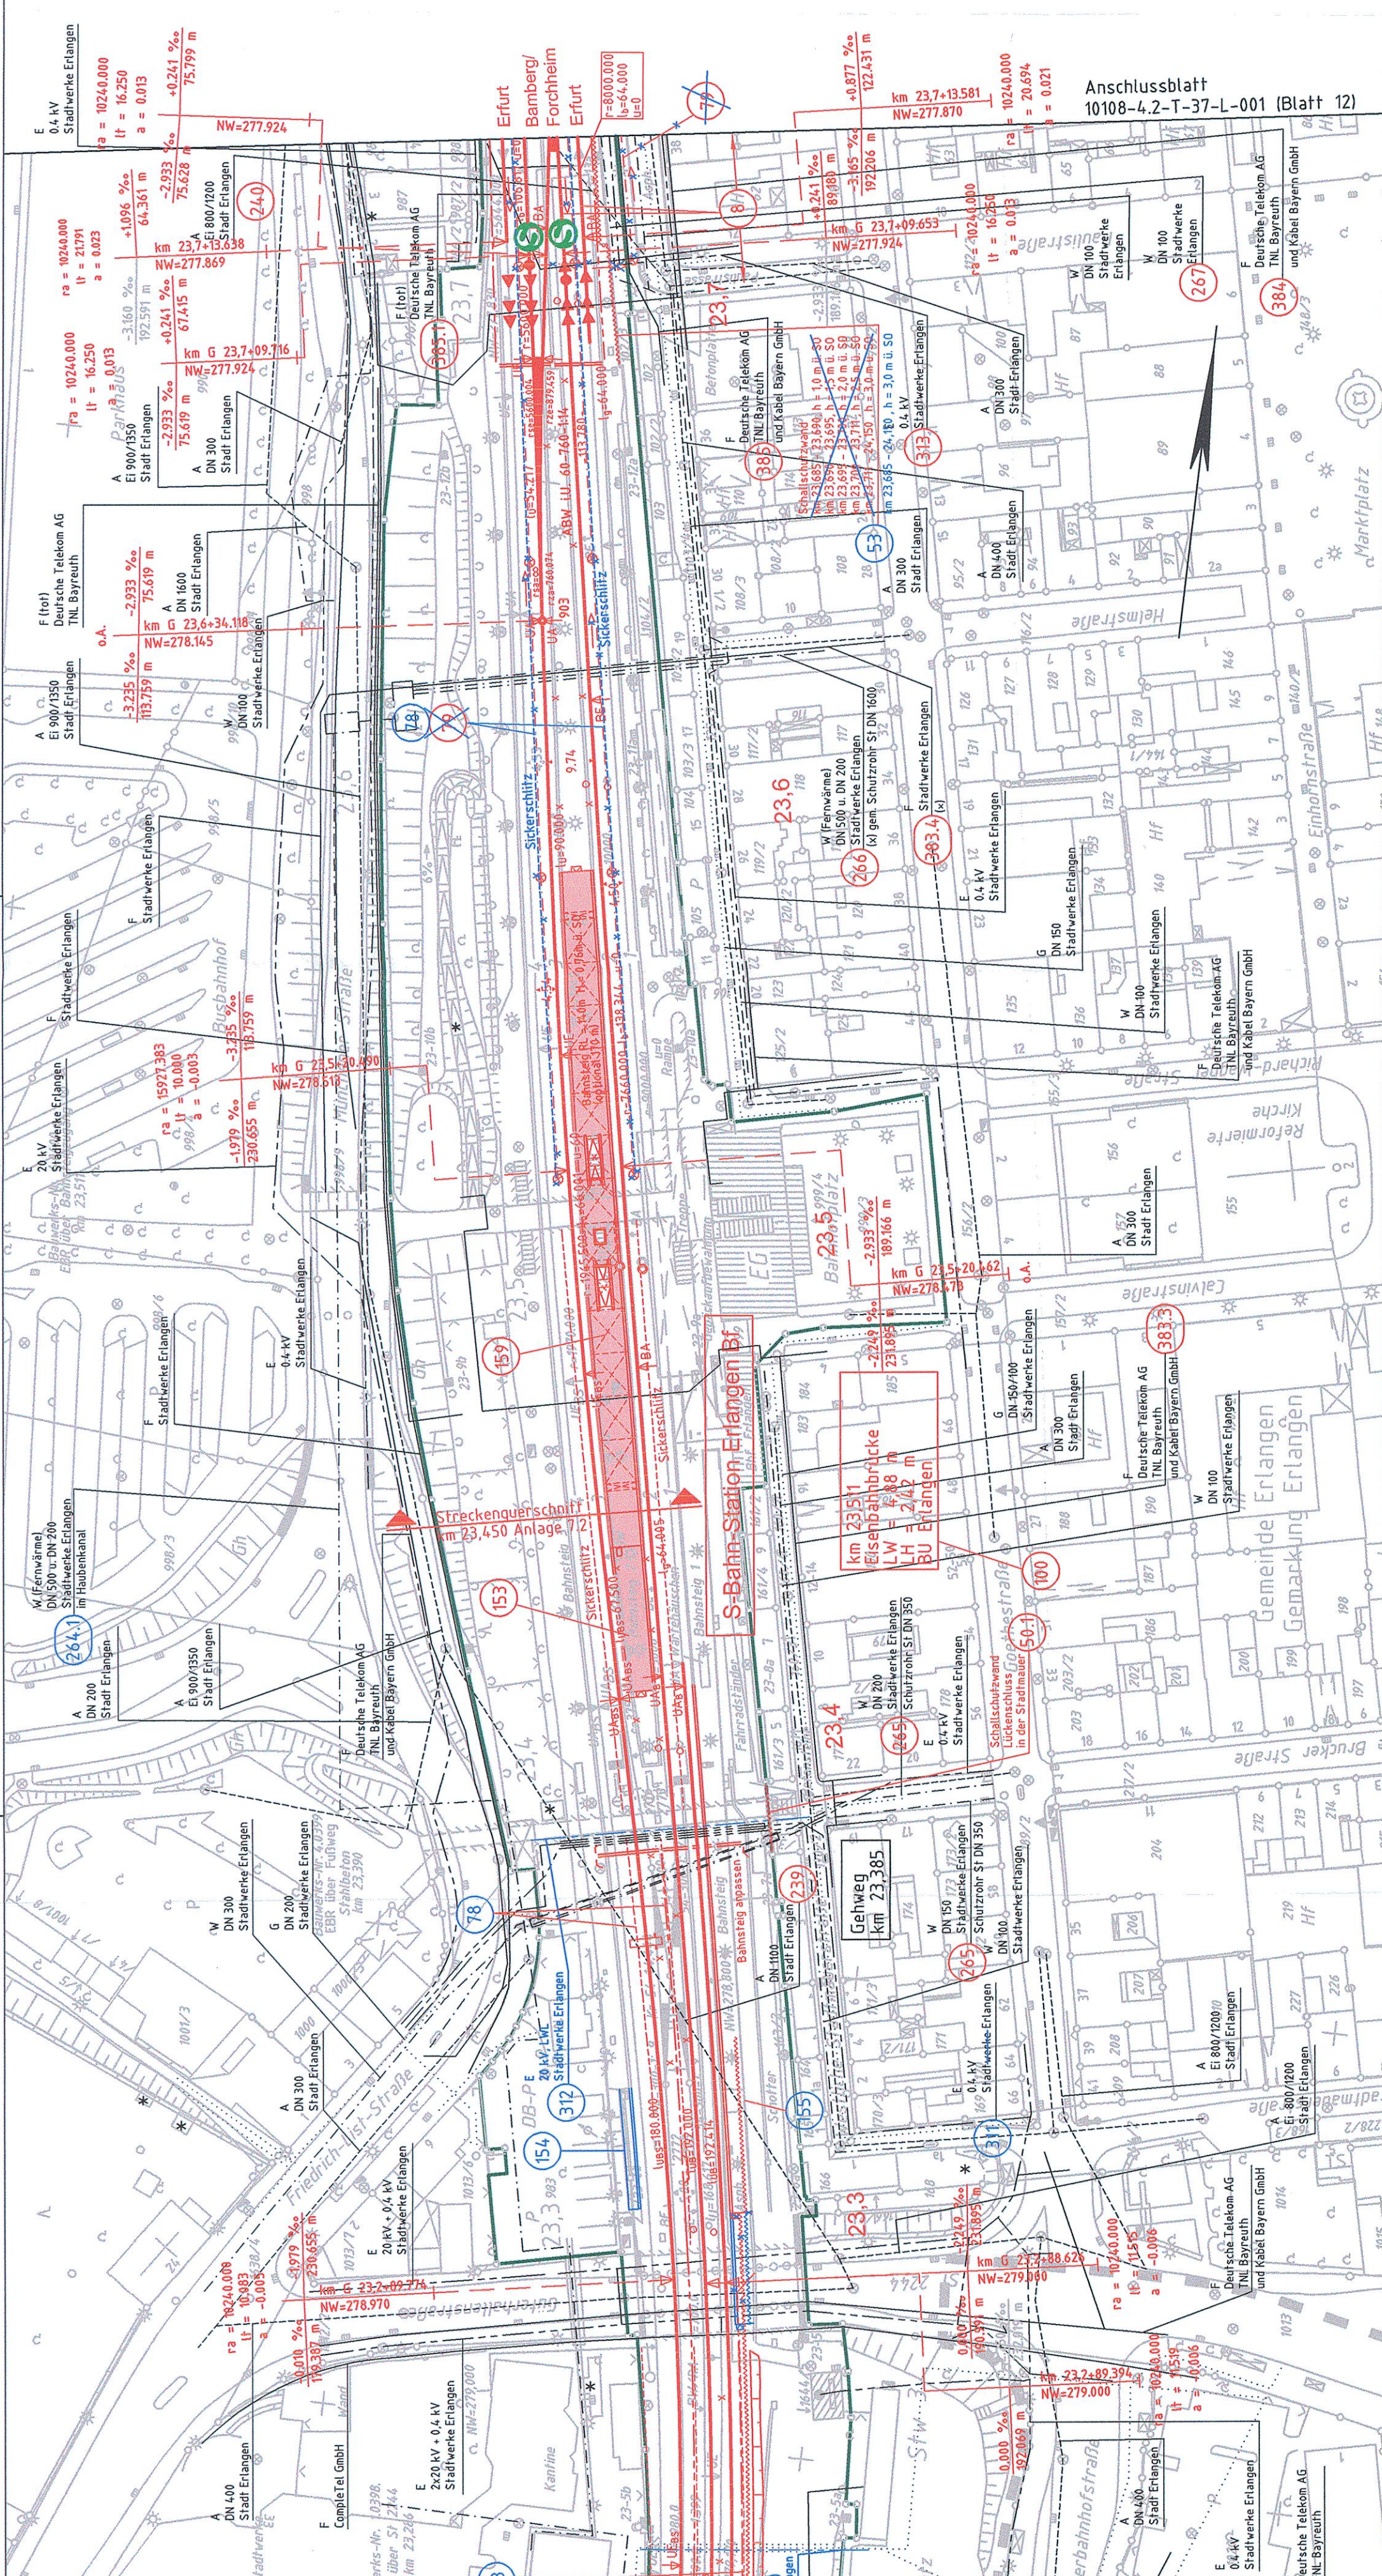

Verkehrsprojekt Deutsche Einheit Schiene Nr.8

Ausbaustrecke Nürnberg - Ebensfeld

S - Bahn Nürnberg - Forchheim

PFA 17 Erlangen

2. Planänderung

Planungsrechtliche Zulassung erteilt durch
Beschluss vom 30.10.2009

Eisenbahn-Bundesamt
Außenstelle Nürnberg
Az.: 62110 Pap (A-Eb/ef-16)

I.A. *W. K. W.*
Wollers

geändert:
DB ProjektBau GmbH
Regionalbereich Südost (LBV-SO-G(51))

30.09.2009 *A. K. W.*

ersetzt die 1. Auslegung des Planfeststellungsverfahrens

In 25 Blättern

Blatt 11

Nr.	Änderung / Ergänzung	Datum	Name / Stelle
5			
4			
3			
2			
1			

Verwendung und Planart
Planfeststellung
Lageplan
km 23,066 - km 23,734

Zeichnungsersteller
Planungsgesellschaft ASS Nürnberg-Forchheim
Postfach 1000
90489 Nürnberg
Tel. (0911) 909090

DB NETZ
DB Netz AG
DB Station&Service AG
DB Energie GmbH

Im Namen und für Rechnung des Bauherren
DB NETZ
DB ProjektBau GmbH
Postfach 1000
90489 Nürnberg
Tel. (0911) 909090

Blatt-Nr.: 10108-4.2-T-37-L-001-0
Auftrags-Nr.: 10108.101

Name
Datum
bearb.
gez.
gepr.
Planzeichner

10108-4.2-T-37-L-001-0
10108.101
Name
Datum
bearb.
gez.
gepr.
Planzeichner

Maßstab:
1 : 1000

Format: 97 x 29,7

ggf. weitere Projektdaten zum Bauvorhaben

Höhenystem
Koordinatensystem
Barcode / Ident-Code

Stand: 25.09.2009