
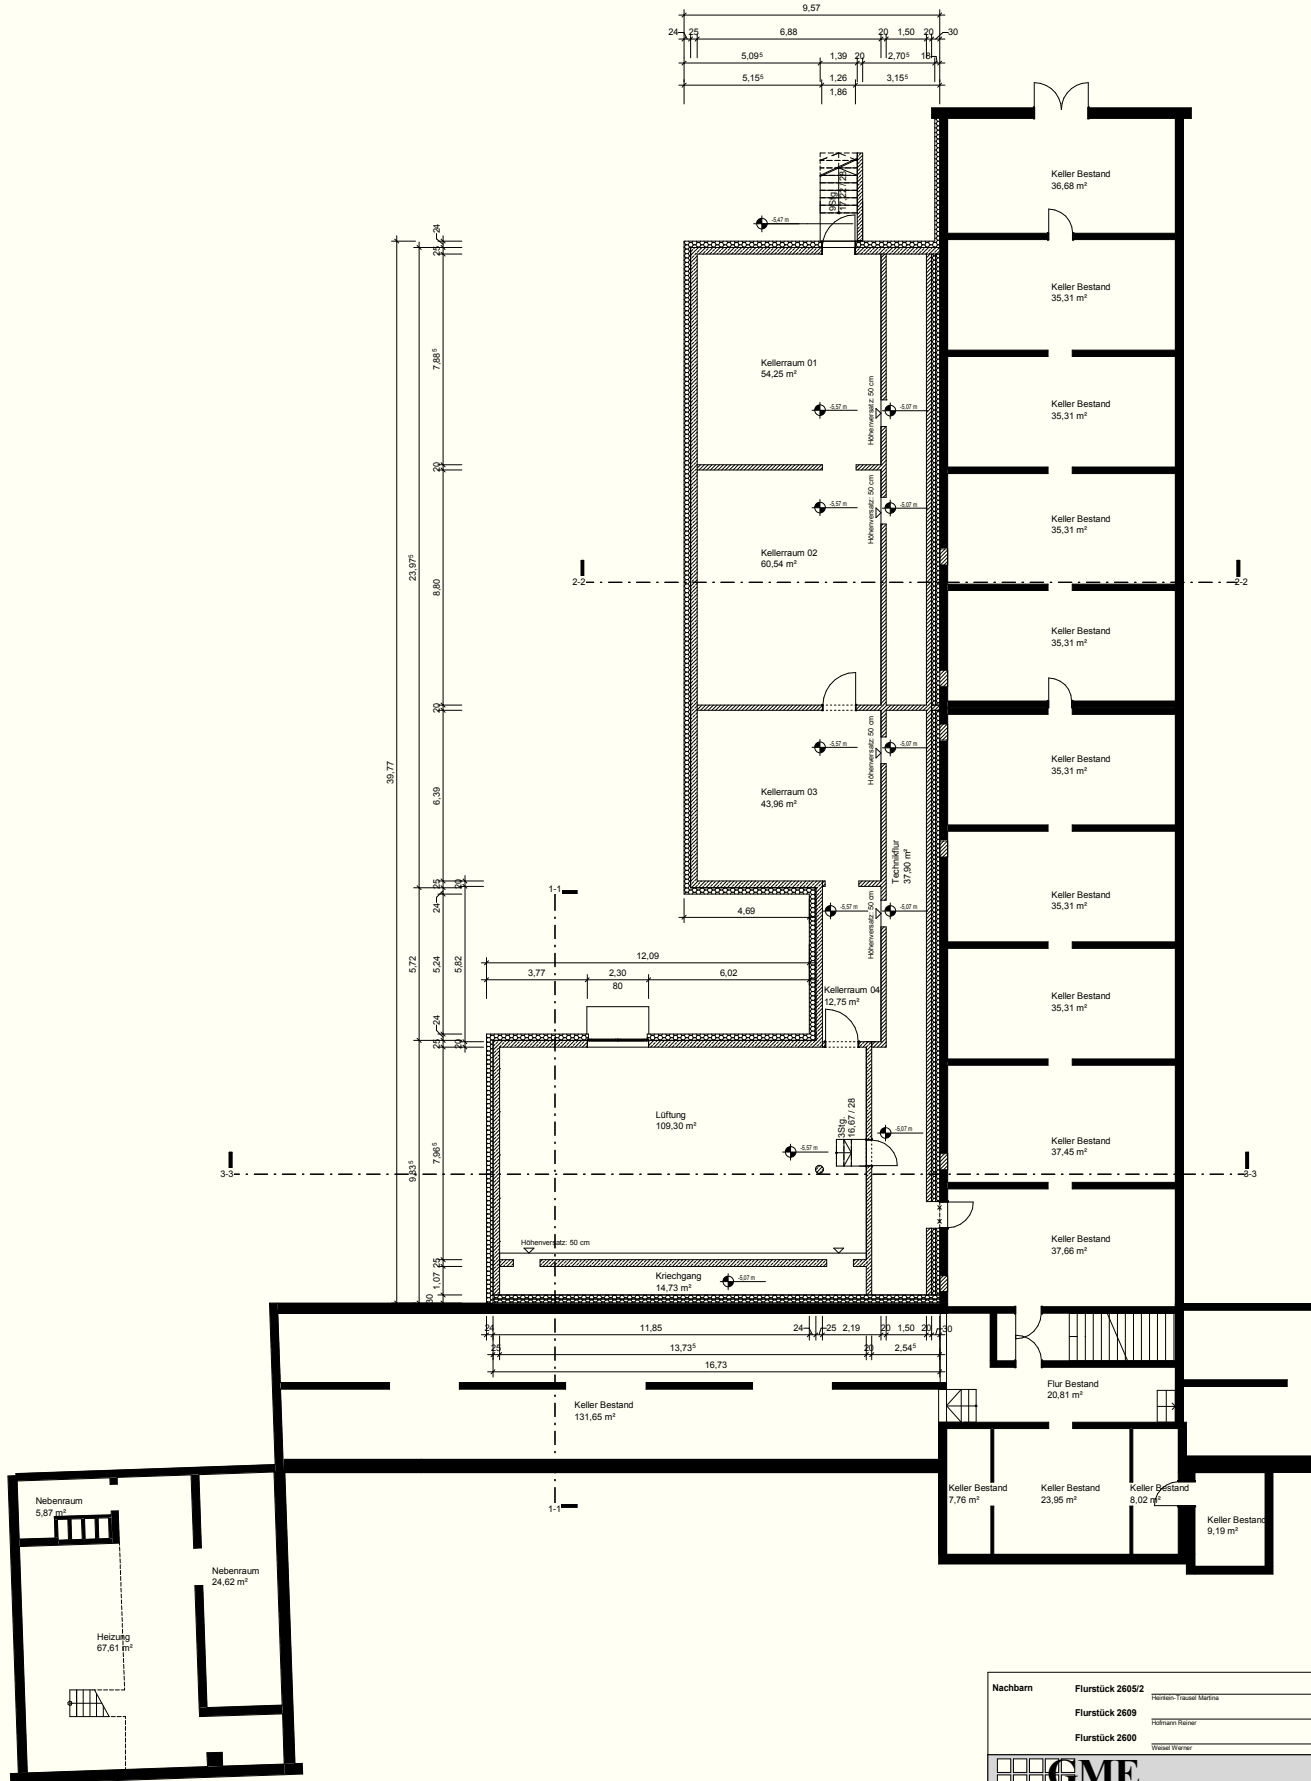


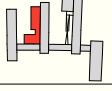

Nachbarn	Flurstück 2605/2 Flurstück 2609 Flurstück 2600	Reinhold Trause Martin Hilmar Rainer Wolfgang Werner								
 GME Gebäudemanagement Stadt Erlangen										
Bauvorhaben	Anbau Mittagsbetreuung und Ganztagszweig an der Adalbert-Stifter-Schule Sieglinzhofer Str. 6, 91054 Erlangen, Flurst. 2601, 2602, 2603									
Planinhalt	Grundriss Ebene -1	Maßstab M 1 : 100								
Bauherr	Amt für Gebäudemanagement Sachgebiet Neubau Schuhstraße 40 91052 Erlangen	Unterschrift								
Planer	ING  ARCH Ing. Rüdiger Wittenberg Pia Ragner • Mario Bödem Steinweg 21 • 90419 Nürnberg	Unterschrift								
 		235 SMA								
Plan-Name 012- Grundriss Ebene -1		<table border="1"> <tr> <td>Name</td> <td>Datum</td> </tr> <tr> <td>Gez.</td> <td>20.11.2012</td> </tr> <tr> <td>Gez.</td> <td></td> </tr> <tr> <td>Gepr.</td> <td></td> </tr> </table>	Name	Datum	Gez.	20.11.2012	Gez.		Gepr.	
Name	Datum									
Gez.	20.11.2012									
Gez.										
Gepr.										