


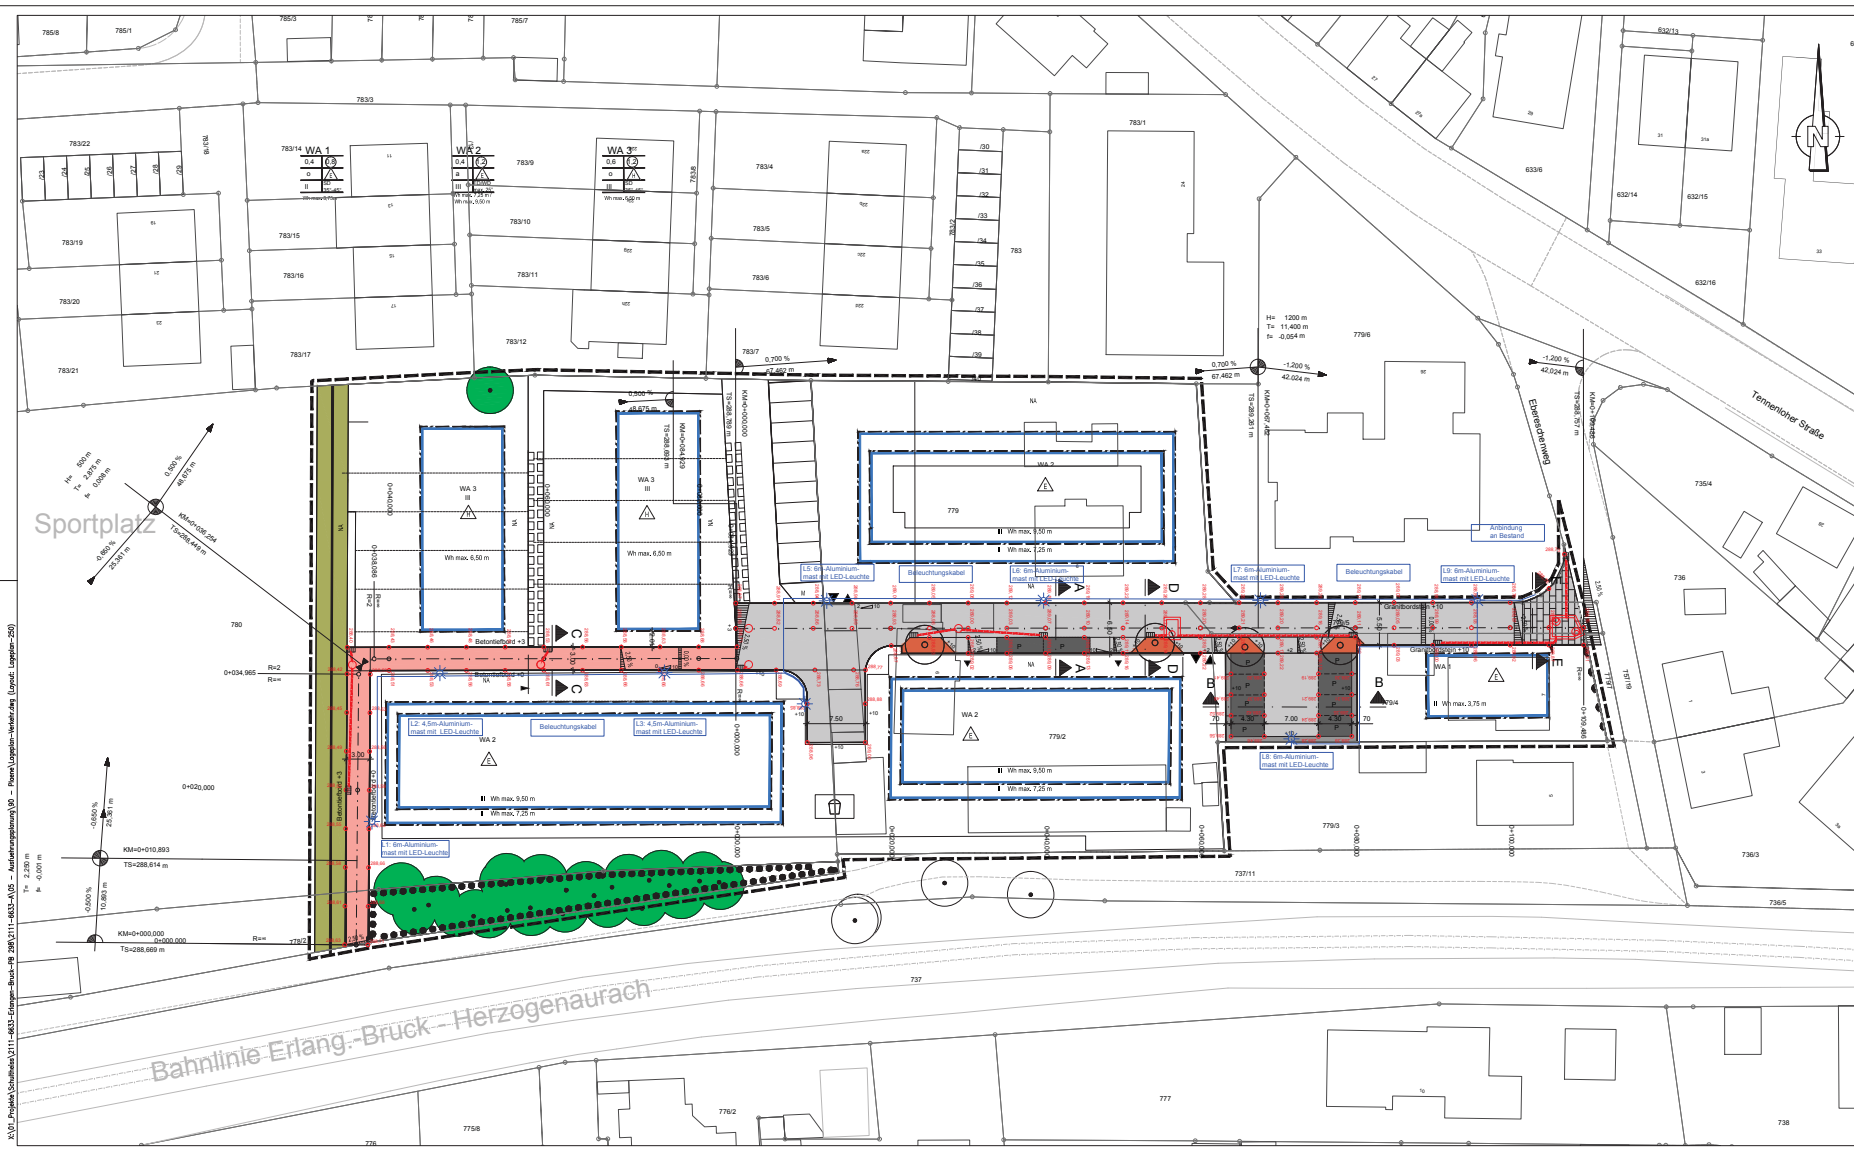



- Zeichenklärung**
- Flurkarte
 - Auflagefläche
 - Auflagefläche (Betonkürpfen)
 - Betonkürpfen Geh- und Radweg
 - Betonkürpfen Fahrgasse
 - Betonkürpfen Überhang Fahrgasse
 - Grünfläche
 - Baumstämme
 - gepl. Sinkscheibe
 - gepl. Überhang
 - gepl. Baum (nur nachrichtlich)
 - gepl. Leuchte (Stand 05.11.2013, nur nachrichtlich)
 - gepl. Deckenhöhe
 - Anschlussleitung Sinkscheibe
 - gepl. Entwässerungsschacht
 - Anschlaghöhe Bordstein

Stand: 22.11.2013

Nr.		Art der Änderung	Datum	Name
1				
2				
Entwurf: **H.P. Gauff Ingenieure**

H.P. Gauff Ingenieure GmbH & Co. KG - JBG -

Bauhofstr. 11-13
D-91071 Nürnberg
Tel. (0911) 9400-0

Datum: Nov. 2013
Zeichen: 1
Plan-Nr.: 1
Datum: 22.11.2013
Zust.: 1

Stadt Erlangen
- TIEFBAUAMT -


Schultheiß Wohnbau AG

Ausführungsplanung

Strassenbau
LAGEPLAN STRASSENBAU
Maßstab: 1:250

Tiefbauamt Erlangen
Referat: VI

H= 1200 m
T= 11,400 m
f= -0,054 m
TS= 289,261 m
KM= 0+067,462

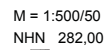


Nr.	Art der Änderung	Datum	Name

Entwurfsbearbeitung:  Gauff Ingenieure	Datum Zeichen	
	bearbeitet	Nov. 2013 Flathmann
	gezeichnet	Nov. 2013 Alliger
	H.P. Gauff Ingenieure GmbH & Co. KG - JBG - Beuthener Straße 41-43 D-90471 Nürnberg Tel (0911) 9409-0 Fax (0911) 9409-174	

Stadt Erlangen - TIEFBAUAMT -		Stadt Erlangen  Blatt Nr. 1	Unterlage 6 Blatt Nr. 1 Plan-Nr. _____ Datum _____ Zeichen _____
Schultheiß Wohnbau AG		Plan freigegeben	HOHENPLAN ACHSE 10 Maßstab: 1:100
Ausführungsplanung			
Strassenbau Hochgeradenstr. _____ Erlangen den _____			
Tiefbauamt Erlangen Amtsleiter _____ Erlangen den _____		Referat VI Erlangen den _____	

Diagram illustrating the geometry of a cable-stayed bridge structure. The cable is shown in a catenary shape, supported by three vertical supports. The dimensions and coordinates are labeled as follows:


- Left segment: $H = 3000$ m, $T = 2250$ m, $TS = -0.001$ m, $TS = 288614$ m, $KM = 0.010983$.
- Middle segment: $H = 500$ m, $T = 2875$ m, $TS = 0.008$ m, $TS = 288693$ m, $KM = 0.034923$.
- Right segment: $H = 500$ m, $T = 2875$ m, $TS = 0.008$ m, $TS = 288693$ m, $KM = 0.034923$.
- Support heights: 288660 m (left and right), 288660 m (middle).
- Horizontal distances: 3000 m (left), 25361 m (middle), 48675 m (right).
- Vertical distances: 0.500 m (left), 0.650 m (middle), 0.500 m (right).
- Coordinates: 10.893 m (left), 25361 m (middle), 48675 m (right).
- Scale: $1:288.660$.

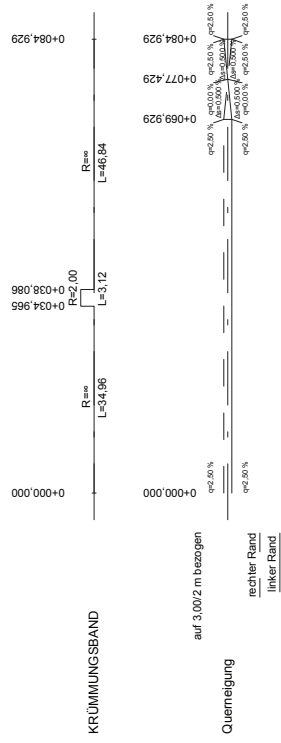[illegible][illegible]

Entwicklungsabteilung:	 Gaufi Ingenieure	Zeichen	
		Datum	
		bestellt	Nov. 2013
		gezeichnet	Nov. 2013
		Algerien	
		geprüft:	

Stadt Erlangen - TIEFBAUAMT -		Umriss Blatt Nr. 2 Plan-Nr. Datum	6 2 Zeichen
Schultheiß Wohnbau AG		Plan Baugruben	
Ausführungsplanung		HOHENPLAN ACHSE 15 Maßstab: 1:100	
STRASSENSTREIPE Eintragung des Eintragung des Eintragung des		Referat V Eintragung des Eintragung des Eintragung des	
Tiefbauamt Erlangen			

nur nachrichtlich: Darstellung
Beleuchtungsmast

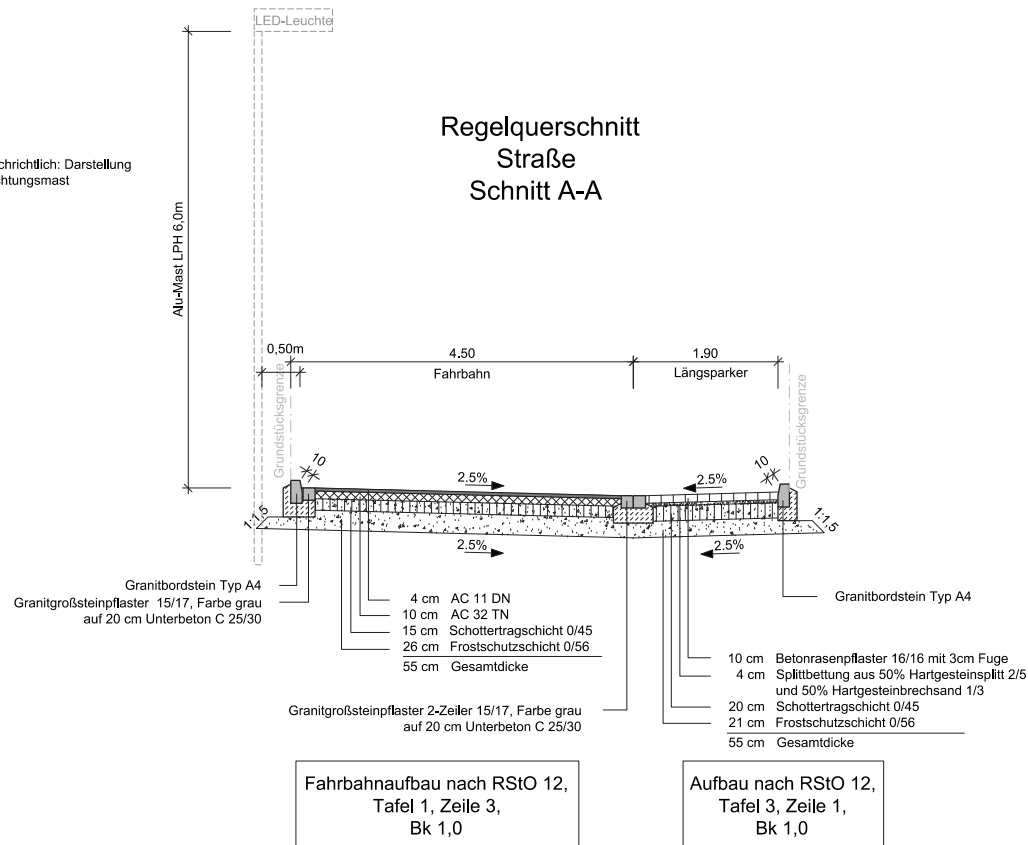


Stand: 22.11.2013

Nr.	Art der Änderung	Datum	Name

Entwurfsbearbeitung:	JBG Gauff Ingenieure	Datum	Zeichen
		bearbeitet	Nov. 2013
		gezeichnet	Nov. 2013
H.P. Gauff Ingenieure GmbH & Co. KG - JBG -		geprüft:	
Beuthener Straße 41-43	D-90471 Nürnberg		
Tel. (0911) 9409-0	Fax (0911) 9409-174		

Stadt Erlangen		Unterlage 14	
- TIEFBAUAMT -		Blatt Nr. 1	
Schultheiß Wohnbau AG		Plan freigegeben	
Ausführungsplanung		REGELQUERSCHNITT A-A	
Strassenbau		Maßstab: 1:50	
Sachigkeitsleiter		Referat VI	
Erlangen den		Erlangen den	
Tiefbauamt Erlangen		Referat VI	
Amtsleiter		Erlangen den	
Erlangen den		Erlangen den	

nur nachrichtlich: Darstellung
Beleuchtungsast

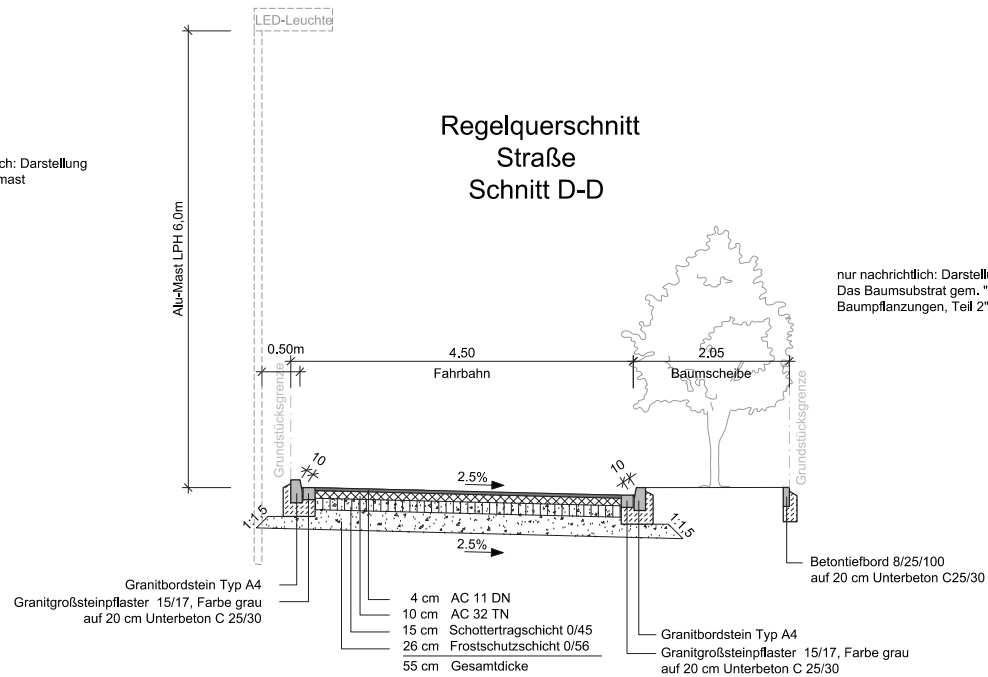

nur nachrichtlich: Darstellung Baum
Das Baumsustrat gem. "Empfehlungen für
Baumpflanzungen, Teil 2" der FLL

Fahrbahnaufbau nach RStO 12,
Tafel 1, Zeile 3,
Bk 1,0


Stand: 22.11.2013

Nr.	Art der Änderung	Datum	Name

Entwurfsbearbeitung:	Datum	Zeichen
JBG Gauff Ingenieure	bearbeitet Nov. 2013	Flathmann
H.P. Gauff Ingenieure GmbH & Co. KG - JBG - Beuthener Straße 41-43 Tel. (0911) 9409-0	gezeichnet Nov. 2013	Allgaier
D-90471 Nürnberg Fax (0911) 9409-174	geprüft:	

Stadt Erlangen		Stadt Erlangen		Unterlage	14
- TIEFBAUAMT -				Blatt Nr.	4
Schultheiß Wohnbau AG		Plan freigegeben		Plan-Nr.	
Ausführungsplanung		REGELQUERSCHNITT D-D		Datum	
Strassenbau		Maßstab:		Zeichen	
Sachigbesteller		1:50			
Erlangen den					
Tiefbauamt Erlangen		Referat VI			
Amtsleiter					
Erlangen den					

Regelquerschnitt Parkplatz Schnitt B-B

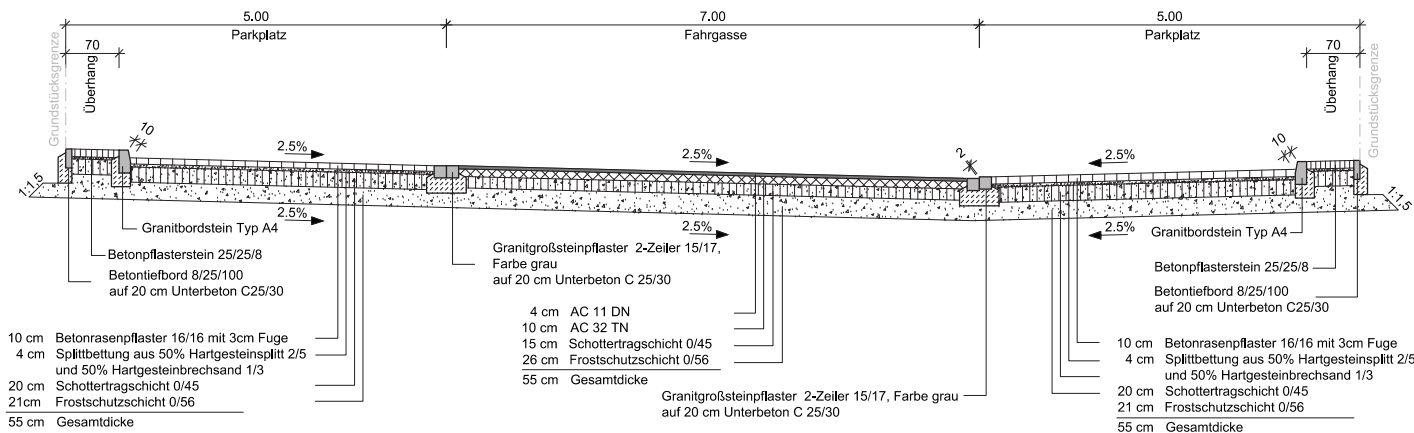

Aufbau nach RStO 12,
Tafel 3, Zeile 1,
Bk 1,0

Fahrbahnaufbau nach RStO 12,
Tafel 1, Zeile 3,
Bk 1,0

Aufbau nach RStO 12,
Tafel 3, Zeile 1,
Bk 1,0

Stand: 22.11.2013


Nr.	Art der Änderung	Datum	Name

Entwurfsbearbeitung:	Gauff Ingenieure	Datum	Zeichen
		bearbeitet	Nov. 2013
		gezeichnet	Nov. 2013
		geprüft:	

H.P. Gauff Ingenieure GmbH & Co. KG - JBG -
Beuthener Straße 41-43 D-90471 Nürnberg
Tel. (0911) 9409-0 Fax (0911) 9409-174

Stadt Erlangen	Stadt Erlangen	Unterlage	14
- TIEFBAUAMT -		Blatt Nr.	3
		Plan-Nr.	
		Datum	
		Zeichen	
Schultheiß Wohnbau AG	Plan freigegeben		
Ausführungsplanung	REGELQUERSCHNITT PARKPLATZ	Maßstab:	1:50
Strassenbau			
Sachgutbesteller			
Erlangen den			
Tiefbauamt Erlangen	Referat VI		
Amstetler			
Erlangen den			

Regelquerschnitt Straße Schnitt E-E

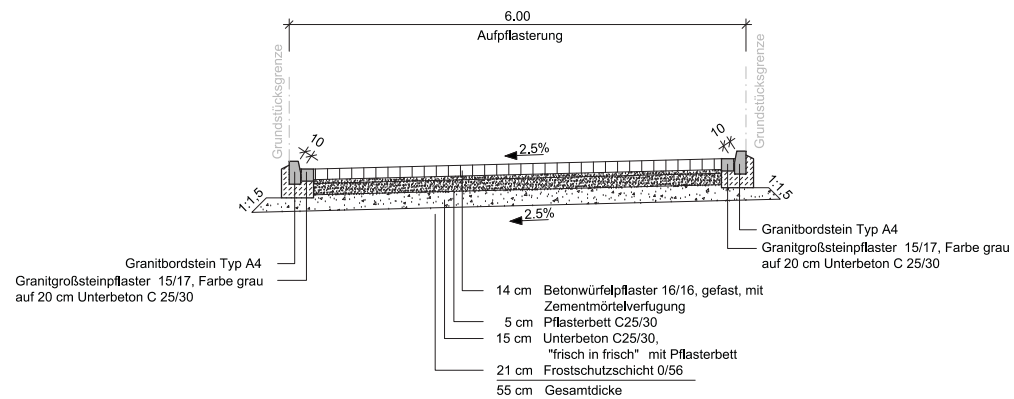


Stand: 22.11.2013

Nr.	Art der Änderung	Datum	Name

Entwurfsbearbeitung:	JBG Gauff Ingenieure	Datum	Zeichen
		bearbeitet	Nov. 2013
		gezeichnet	Nov. 2013
H.P. Gauff Ingenieure GmbH & Co. KG - JBG -		geprüft:	
Beuthener Straße 41-43	D-90471 Nürnberg		
Tel. (0911) 9409-0	Fax (0911) 9409-174		

Stadt Erlangen			Unterlage		14
- TIEFBAUAMT -			Blatt Nr.		5
			Plan-Nr.		
			Datum	Zeichen	
Schultheiß Wohnbau AG			Plan freigegeben		
Ausführungsplanung			REGELQUERSCHNITT E-E		
			Maßstab: 1:50		
Strassenbau					
Sachgebietsteil					
Erlangen den					
Tiefbauamt Erlangen			Referat VI		
Amtsleiter					
Erlangen den					

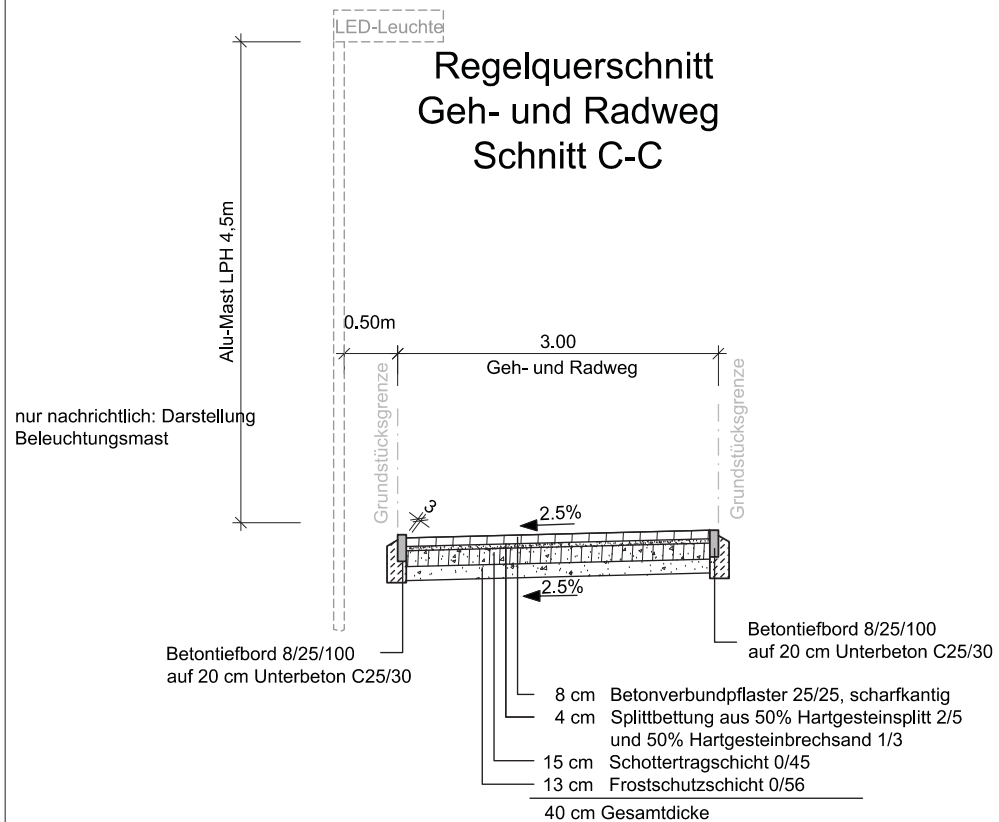

Aufbau nach RStO 12,
Tafel 6, Zeile 1

Stand: 22.11.2013

Nr.	Art der Änderung	Datum	Name

Entwurfsbearbeitung:	Datum	Zeichen
JBG Gauff Ingenieure	bearbeitet Nov. 2013	Flathmann
H.P. Gauff Ingenieure GmbH & Co. KG - JBG -	gezeichnet Nov. 2013	Allgaier
Beuthener Straße 41-43 Tel. (0911) 9409-0	D-90471 Nürnberg Fax (0911) 9409-174	geprüft: _____

Stadt Erlangen - TIEFBAUAMT -		Stadt Erlangen 	Unterlage 14 Blatt Nr. 2 Plan-Nr. _____
Schultheiß Wohnbau AG Ausführungsplanung		Plan freigegeben	Datum _____ Zeichen _____
REGELQUERSCHNITT GEH- UND RADWEG Maßstab: 1:50			
Strassenbau Sachgebietsleiter _____ Erlangen den _____			
Tiefbauamt Erlangen Amtsleiter _____ Erlangen den _____		Referat VI Erlangen den _____	