



Baufaufsichtsamt
20. Nov. 2013

**digital
erfasst**

amtlicher Lageplan
Flur-Nr: 350/2, Erlangen-Frauenaurach
zur Bauvoranfrage

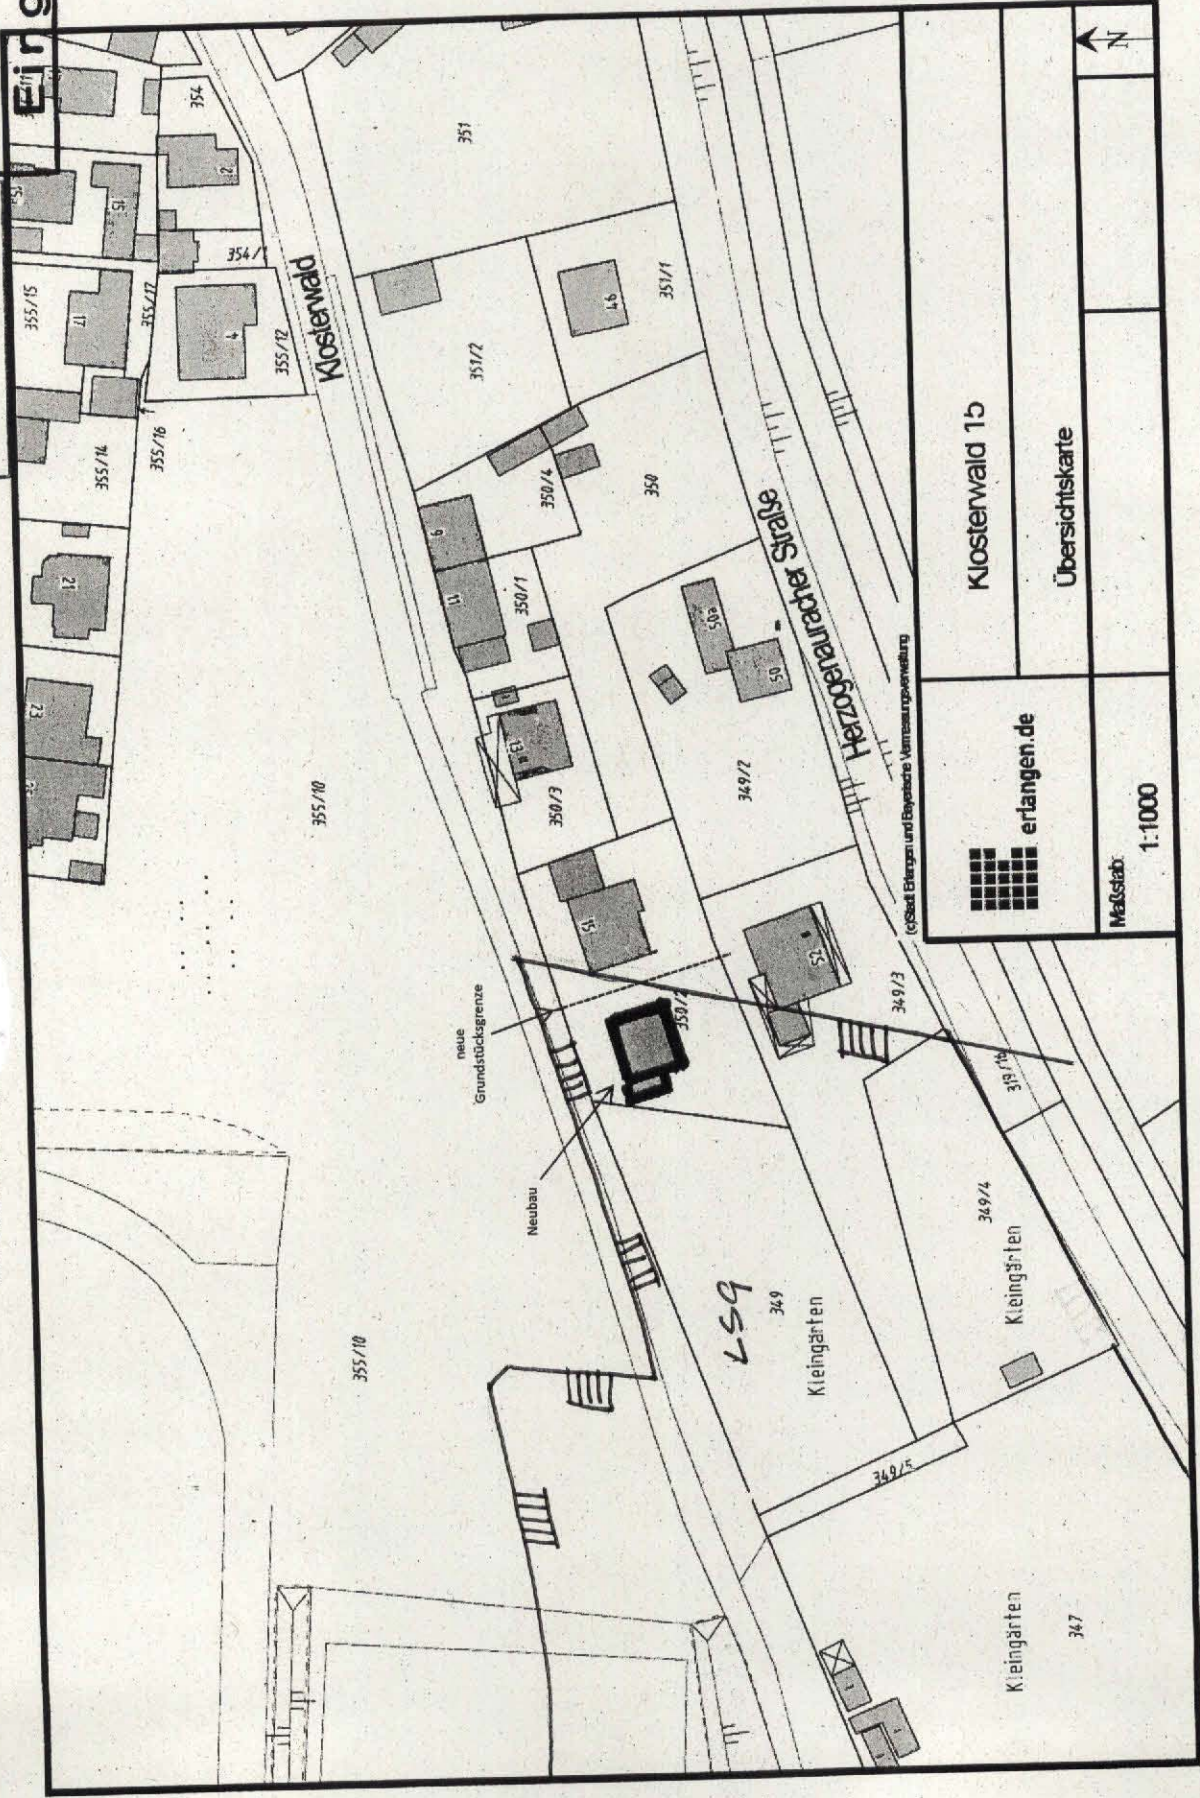

	Klosterwald 1b
	Übersichtskarte
erlangen.de	
Maßstab: 1:1000	