



Legende

- Gesamtlagegebiet
- Mischwasserkanal (MWS) Sanierungsplanung GEP mit Bereichsstruktur, Durchmesser (D), Länge und Struktur (S):
 - MWS 0,30-0,70
 - MWS 0,70-1,00
 - MWS 1,00-1,50
 - MWS 1,50-2,00
 - MWS 2,00-2,50
 - MWS 2,50-3,00
 - MWS 3,00-3,50
 - MWS 3,50-4,00
 - MWS 4,00-4,50
 - MWS 4,50-5,00
 - MWS 5,00-5,50
 - MWS 5,50-6,00
 - MWS 6,00-6,50
 - MWS 6,50-7,00
 - MWS 7,00-7,50
 - MWS 7,50-8,00
 - MWS 8,00-8,50
 - MWS 8,50-9,00
 - MWS 9,00-9,50
 - MWS 9,50-10,00
 - MWS 10,00-10,50
 - MWS 10,50-11,00
 - MWS 11,00-11,50
 - MWS 11,50-12,00
 - MWS 12,00-12,50
 - MWS 12,50-13,00
 - MWS 13,00-13,50
 - MWS 13,50-14,00
 - MWS 14,00-14,50
 - MWS 14,50-15,00
 - MWS 15,00-15,50
 - MWS 15,50-16,00
 - MWS 16,00-16,50
 - MWS 16,50-17,00
 - MWS 17,00-17,50
 - MWS 17,50-18,00
 - MWS 18,00-18,50
 - MWS 18,50-19,00
 - MWS 19,00-19,50
 - MWS 19,50-20,00
 - MWS 20,00-20,50
 - MWS 20,50-21,00
 - MWS 21,00-21,50
 - MWS 21,50-22,00
 - MWS 22,00-22,50
 - MWS 22,50-23,00
 - MWS 23,00-23,50
 - MWS 23,50-24,00
 - MWS 24,00-24,50
 - MWS 24,50-25,00
 - MWS 25,00-25,50
 - MWS 25,50-26,00
 - MWS 26,00-26,50
 - MWS 26,50-27,00
 - MWS 27,00-27,50
 - MWS 27,50-28,00
 - MWS 28,00-28,50
 - MWS 28,50-29,00
 - MWS 29,00-29,50
 - MWS 29,50-30,00
 - MWS 30,00-30,50
 - MWS 30,50-31,00
 - MWS 31,00-31,50
 - MWS 31,50-32,00
 - MWS 32,00-32,50
 - MWS 32,50-33,00
 - MWS 33,00-33,50
 - MWS 33,50-34,00
 - MWS 34,00-34,50
 - MWS 34,50-35,00
 - MWS 35,00-35,50
 - MWS 35,50-36,00
 - MWS 36,00-36,50
 - MWS 36,50-37,00
 - MWS 37,00-37,50
 - MWS 37,50-38,00
 - MWS 38,00-38,50
 - MWS 38,50-39,00
 - MWS 39,00-39,50
 - MWS 39,50-40,00
 - MWS 40,00-40,50
 - MWS 40,50-41,00
 - MWS 41,00-41,50
 - MWS 41,50-42,00
 - MWS 42,00-42,50
 - MWS 42,50-43,00
 - MWS 43,00-43,50
 - MWS 43,50-44,00
 - MWS 44,00-44,50
 - MWS 44,50-45,00
 - MWS 45,00-45,50
 - MWS 45,50-46,00
 - MWS 46,00-46,50
 - MWS 46,50-47,00
 - MWS 47,00-47,50
 - MWS 47,50-48,00
 - MWS 48,00-48,50
 - MWS 48,50-49,00
 - MWS 49,00-49,50
 - MWS 49,50-50,00
 - MWS 50,00-50,50
 - MWS 50,50-51,00
 - MWS 51,00-51,50
 - MWS 51,50-52,00
 - MWS 52,00-52,50
 - MWS 52,50-53,00
 - MWS 53,00-53,50
 - MWS 53,50-54,00
 - MWS 54,00-54,50
 - MWS 54,50-55,00
 - MWS 55,00-55,50
 - MWS 55,50-56,00
 - MWS 56,00-56,50
 - MWS 56,50-57,00
 - MWS 57,00-57,50
 - MWS 57,50-58,00
 - MWS 58,00-58,50
 - MWS 58,50-59,00
 - MWS 59,00-59,50
 - MWS 59,50-60,00
 - MWS 60,00-60,50
 - MWS 60,50-61,00
 - MWS 61,00-61,50
 - MWS 61,50-62,00
 - MWS 62,00-62,50
 - MWS 62,50-63,00
 - MWS 63,00-63,50
 - MWS 63,50-64,00
 - MWS 64,00-64,50
 - MWS 64,50-65,00
 - MWS 65,00-65,50
 - MWS 65,50-66,00
 - MWS 66,00-66,50
 - MWS 66,50-67,00
 - MWS 67,00-67,50
 - MWS 67,50-68,00
 - MWS 68,00-68,50
 - MWS 68,50-69,00
 - MWS 69,00-69,50
 - MWS 69,50-70,00
 - MWS 70,00-70,50
 - MWS 70,50-71,00
 - MWS 71,00-71,50
 - MWS 71,50-72,00
 - MWS 72,00-72,50
 - MWS 72,50-73,00
 - MWS 73,00-73,50
 - MWS 73,50-74,00
 - MWS 74,00-74,50
 - MWS 74,50-75,00
 - MWS 75,00-75,50
 - MWS 75,50-76,00
 - MWS 76,00-76,50
 - MWS 76,50-77,00
 - MWS 77,00-77,50
 - MWS 77,50-78,00
 - MWS 78,00-78,50
 - MWS 78,50-79,00
 - MWS 79,00-79,50
 - MWS 79,50-80,00
 - MWS 80,00-80,50
 - MWS 80,50-81,00
 - MWS 81,00-81,50
 - MWS 81,50-82,00
 - MWS 82,00-82,50
 - MWS 82,50-83,00
 - MWS 83,00-83,50
 - MWS 83,50-84,00
 - MWS 84,00-84,50
 - MWS 84,50-85,00
 - MWS 85,00-85,50
 - MWS 85,50-86,00
 - MWS 86,00-86,50
 - MWS 86,50-87,00
 - MWS 87,00-87,50
 - MWS 87,50-88,00
 - MWS 88,00-88,50
 - MWS 88,50-89,00
 - MWS 89,00-89,50
 - MWS 89,50-90,00
 - MWS 90,00-90,50
 - MWS 90,50-91,00
 - MWS 91,00-91,50
 - MWS 91,50-92,00
 - MWS 92,00-92,50
 - MWS 92,50-93,00
 - MWS 93,00-93,50
 - MWS 93,50-94,00
 - MWS 94,00-94,50
 - MWS 94,50-95,00
 - MWS 95,00-95,50
 - MWS 95,50-96,00
 - MWS 96,00-96,50
 - MWS 96,50-97,00
 - MWS 97,00-97,50
 - MWS 97,50-98,00
 - MWS 98,00-98,50
 - MWS 98,50-99,00
 - MWS 99,00-99,50
 - MWS 99,50-100,00
- geplanter Mischwasserkanal mit Entwässerung, Durchmesser (D), Länge und Struktur (S):
 - MWS 0,30-0,70
 - MWS 0,70-1,00
 - MWS 1,00-1,50
 - MWS 1,50-2,00
 - MWS 2,00-2,50
 - MWS 2,50-3,00
 - MWS 3,00-3,50
 - MWS 3,50-4,00
 - MWS 4,00-4,50
 - MWS 4,50-5,00
 - MWS 5,00-5,50
 - MWS 5,50-6,00
 - MWS 6,00-6,50
 - MWS 6,50-7,00
 - MWS 7,00-7,50
 - MWS 7,50-8,00
 - MWS 8,00-8,50
 - MWS 8,50-9,00
 - MWS 9,00-9,50
 - MWS 9,50-10,00
 - MWS 10,00-10,50
 - MWS 10,50-11,00
 - MWS 11,00-11,50
 - MWS 11,50-12,00
 - MWS 12,00-12,50
 - MWS 12,50-13,00
 - MWS 13,00-13,50
 - MWS 13,50-14,00
 - MWS 14,00-14,50
 - MWS 14,50-15,00
 - MWS 15,00-15,50
 - MWS 15,50-16,00
 - MWS 16,00-16,50
 - MWS 16,50-17,00
 - MWS 17,00-17,50
 - MWS 17,50-18,00
 - MWS 18,00-18,50
 - MWS 18,50-19,00
 - MWS 19,00-19,50
 - MWS 19,50-20,00
 - MWS 20,00-20,50
 - MWS 20,50-21,00
 - MWS 21,00-21,50
 - MWS 21,50-22,00
 - MWS 22,00-22,50
 - MWS 22,50-23,00
 - MWS 23,00-23,50
 - MWS 23,50-24,00
 - MWS 24,00-24,50
 - MWS 24,50-25,00
 - MWS 25,00-25,50
 - MWS 25,50-26,00
 - MWS 26,00-26,50
 - MWS 26,50-27,00
 - MWS 27,00-27,50
 - MWS 27,50-28,00
 - MWS 28,00-28,50
 - MWS 28,50-29,00
 - MWS 29,00-29,50
 - MWS 29,50-30,00
 - MWS 30,00-30,50
 - MWS 30,50-31,00
 - MWS 31,00-31,50
 - MWS 31,50-32,00
 - MWS 32,00-32,50
 - MWS 32,50-33,00
 - MWS 33,00-33,50
 - MWS 33,50-34,00
 - MWS 34,00-34,50
 - MWS 34,50-35,00
 - MWS 35,00-35,50
 - MWS 35,50-36,00
 - MWS 36,00-36,50
 - MWS 36,50-37,00
 - MWS 37,00-37,50
 - MWS 37,50-38,00
 - MWS 38,00-38,50
 - MWS 38,50-39,00
 - MWS 39,00-39,50
 - MWS 39,50-40,00
 - MWS 40,00-40,50
 - MWS 40,50-41,00
 - MWS 41,00-41,50
 - MWS 41,50-42,00
 - MWS 42,00-42,50
 - MWS 42,50-43,00
 - MWS 43,00-43,50
 - MWS 43,50-44,00
 - MWS 44,00-44,50
 - MWS 44,50-45,00
 - MWS 45,00-45,50
 - MWS 45,50-46,00
 - MWS 46,00-46,50
 - MWS 46,50-47,00
 - MWS 47,00-47,50
 - MWS 47,50-48,00
 - MWS 48,00-48,50
 - MWS 48,50-49,00
 - MWS 49,00-49,50
 - MWS 49,50-50,00
 - MWS 50,00-50,50
 - MWS 50,50-51,00
 - MWS 51,00-51,50
 - MWS 51,50-52,00
 - MWS 52,00-52,50
 - MWS 52,50-53,00
 - MWS 53,00-53,50
 - MWS 53,50-54,00
 - MWS 54,00-54,50
 - MWS 54,50-55,00
 - MWS 55,00-55,50
 - MWS 55,50-56,00
 - MWS 56,00-56,50
 - MWS 56,50-57,00
 - MWS 57,00-57,50
 - MWS 57,50-58,00
 - MWS 58,00-58,50
 - MWS 58,50-59,00
 - MWS 59,00-59,50
 - MWS 59,50-60,00
 - MWS 60,00-60,50
 - MWS 60,50-61,00
 - MWS 61,00-61,50
 - MWS 61,50-62,00
 - MWS 62,00-62,50
 - MWS 62,50-63,00
 - MWS 63,00-63,50
 - MWS 63,50-64,00
 - MWS 64,00-64,50
 - MWS 64,50-65,00
 - MWS 65,00-65,50
 - MWS 65,50-66,00
 - MWS 66,00-66,50
 - MWS 66,50-67,00
 - MWS 67,00-67,50
 - MWS 67,50-68,00
 - MWS 68,00-68,50
 - MWS 68,50-69,00
 - MWS 69,00-69,50
 - MWS 69,50-70,00
 - MWS 70,00-70,50
 - MWS 70,50-71,00
 - MWS 71,00-71,50
 - MWS 71,50-72,00
 - MWS 72,00-72,50
 - MWS 72,50-73,00
 - MWS 73,00-73,50
 - MWS 73,50-74,00
 - MWS 74,00-74,50
 - MWS 74,50-75,00
 - MWS 75,00-75,50
 - MWS 75,50-76,00
 - MWS 76,00-76,50
 - MWS 76,50-77,00
 - MWS 77,00-77,50
 - MWS 77,50-78,00
 - MWS 78,00-78,50
 - MWS 78,50-79,00
 - MWS 79,00-79,50
 - MWS 79,50-80,00
 - MWS 80,00-80,50
 - MWS 80,50-81,00
 - MWS 81,00-81,50
 - MWS 81,50-82,00
 - MWS 82,00-82,50
 - MWS 82,50-83,00
 - MWS 83,00-83,50
 - MWS 83,50-84,00
 - MWS 84,00-84,50
 - MWS 84,50-85,00
 - MWS 85,00-85,50
 - MWS 85,50-86,00
 - MWS 86,00-86,50
 - MWS 86,50-87,00
 - MWS 87,00-87,50
 - MWS 87,50-88,00
 - MWS 88,00-88,50
 - MWS 88,50-89,00
 - MWS 89,00-89,50
 - MWS 89,50-90,00
 - MWS 90,00-90,50
 - MWS 90,50-91,00
 - MWS 91,00-91,50
 - MWS 91,50-92,00
 - MWS 92,00-92,50
 - MWS 92,50-93,00
 - MWS 93,00-93,50
 - MWS 93,50-94,00
 - MWS 94,00-94,50
 - MWS 94,50-95,00
 - MWS 95,00-95,50
 - MWS 95,50-96,00
 - MWS 96,00-96,50
 - MWS 96,50-97,00
 - MWS 97,00-97,50
 - MWS 97,50-98,00
 - MWS 98,00-98,50
 - MWS 98,50-99,00
 - MWS 99,00-99,50
 - MWS 99,50-100,00
- geplanter Regenkanal (Variante 1) mit Volumen (V)
- gepl. Wohngebiet (80% Versiegelung)
- gepl. Gewerbegebiet (80% Versiegelung)
- gepl. Straßengebiete (80% Versiegelung)
- gepl. Grünfläche (0% Versiegelung)

Übersichtsplan M 1:100.000

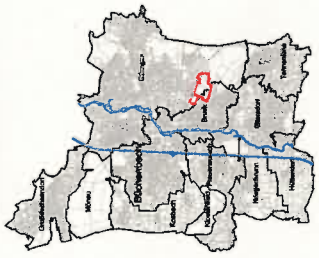

Übersichtsplan M 1:10.000

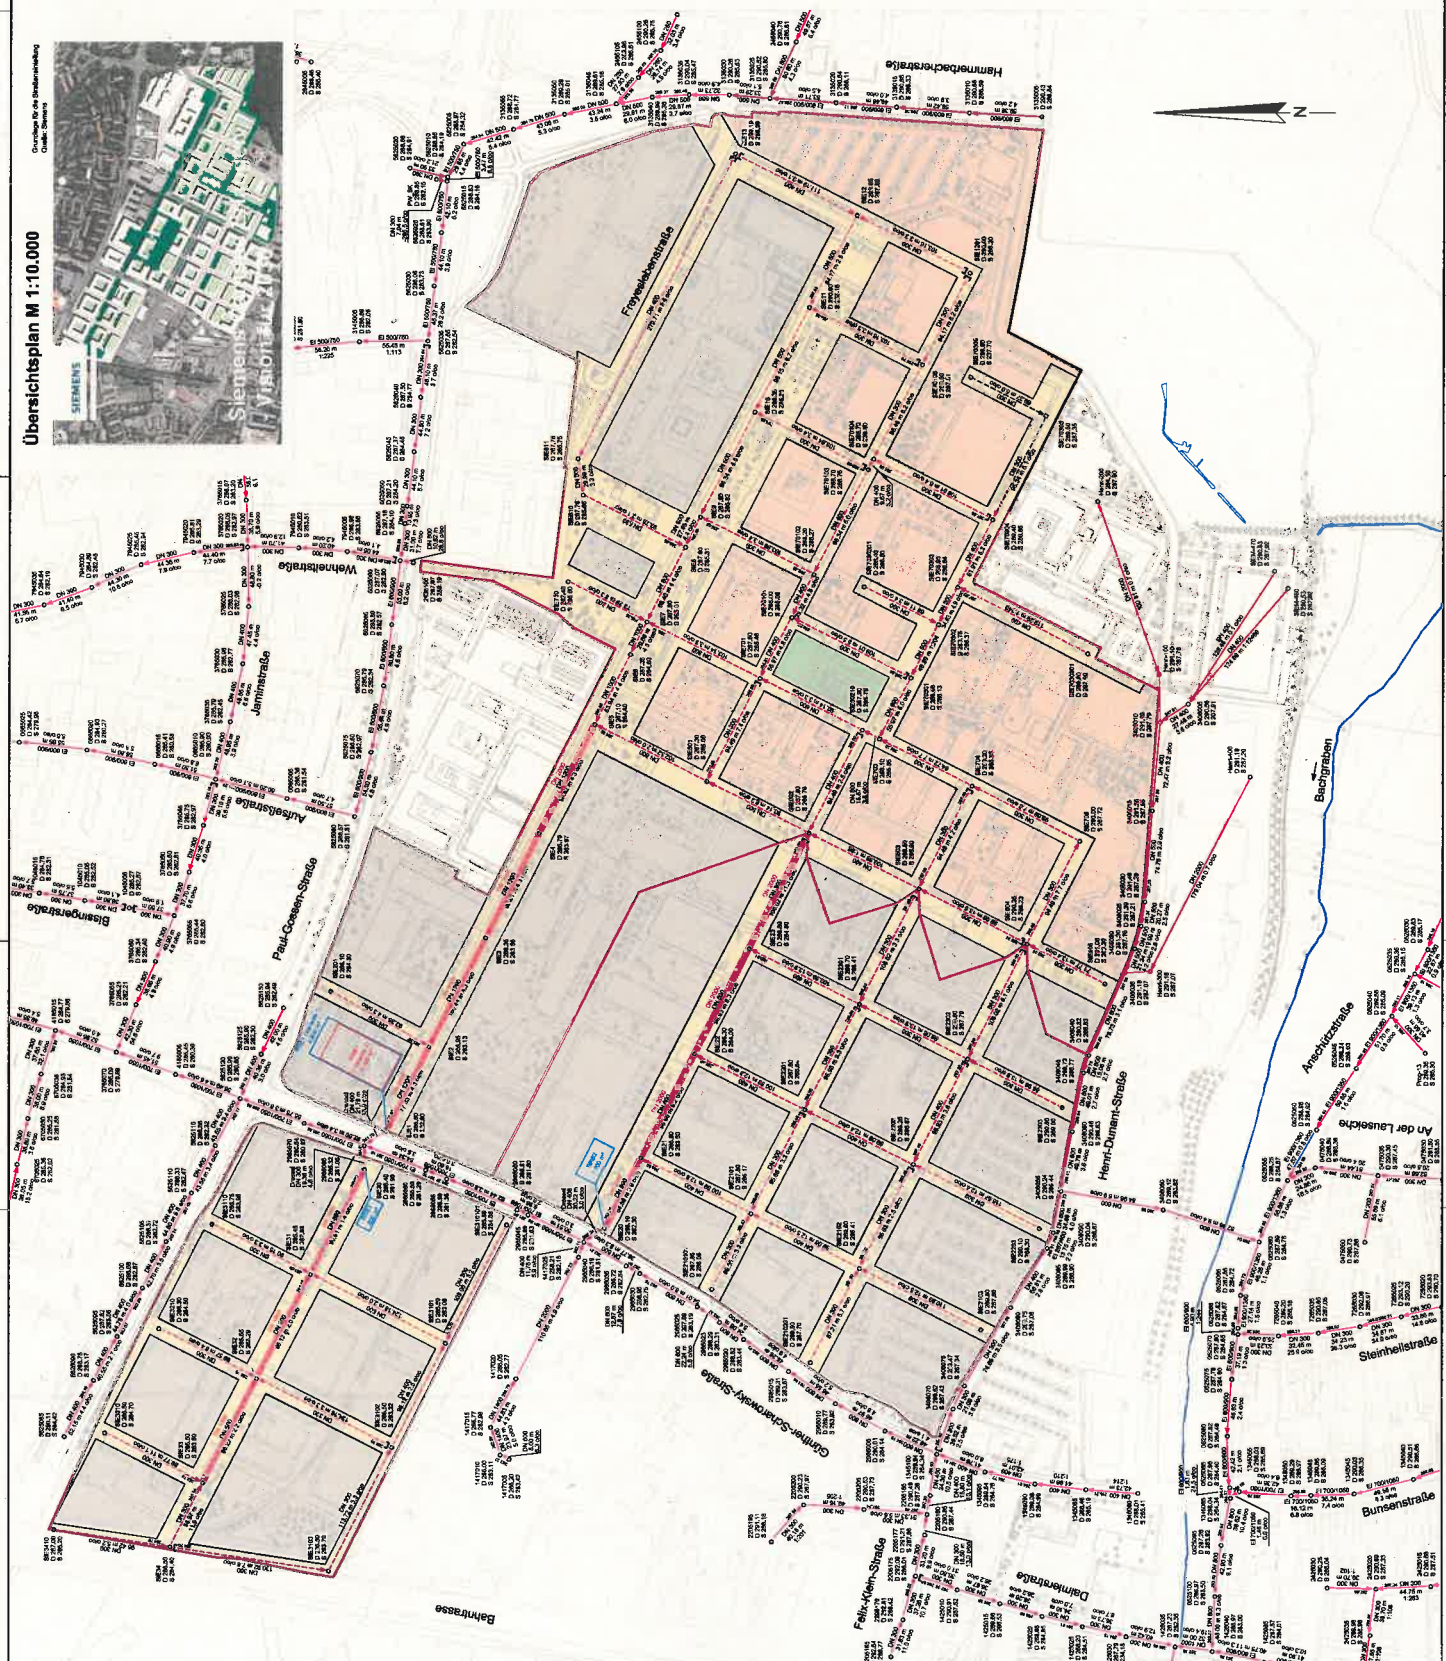

Entwässerungsbetrieb Stadt Erlangen Zentrale: Tel. 0910 300 1001 Fax: 0910 300 1002 E-Mail: info@erlangen.de	
Abwassertechnische Erschließung Siemens Campus Erlangen Entwässerung	
Lageplan Grobkonzept Mischsystem	
Nr.: 1 Plannummer: 12.000 Maßstab: 1:10.000 Datum: 24.10.2014 Bearbeiter: L. Uppenkamp Geprüft: 24.10.2014 Projekt:	Müller Müller & Partner Bertholdstraße 10 91052 Erlangen Tel. 0910 300 1001 Fax 0910 300 1002 E-Mail: info@muel-ler.de
Auftraggeber: Siemens AG Postfach 10 15 53 91031 Erlangen Tel. 0910 930 33 33 Fax 0910 930 33 34 E-Mail: siemens@siemens.de	Vertretung: Siemens AG Postfach 10 15 53 91031 Erlangen Tel. 0910 930 33 33 Fax 0910 930 33 34 E-Mail: siemens@siemens.de