


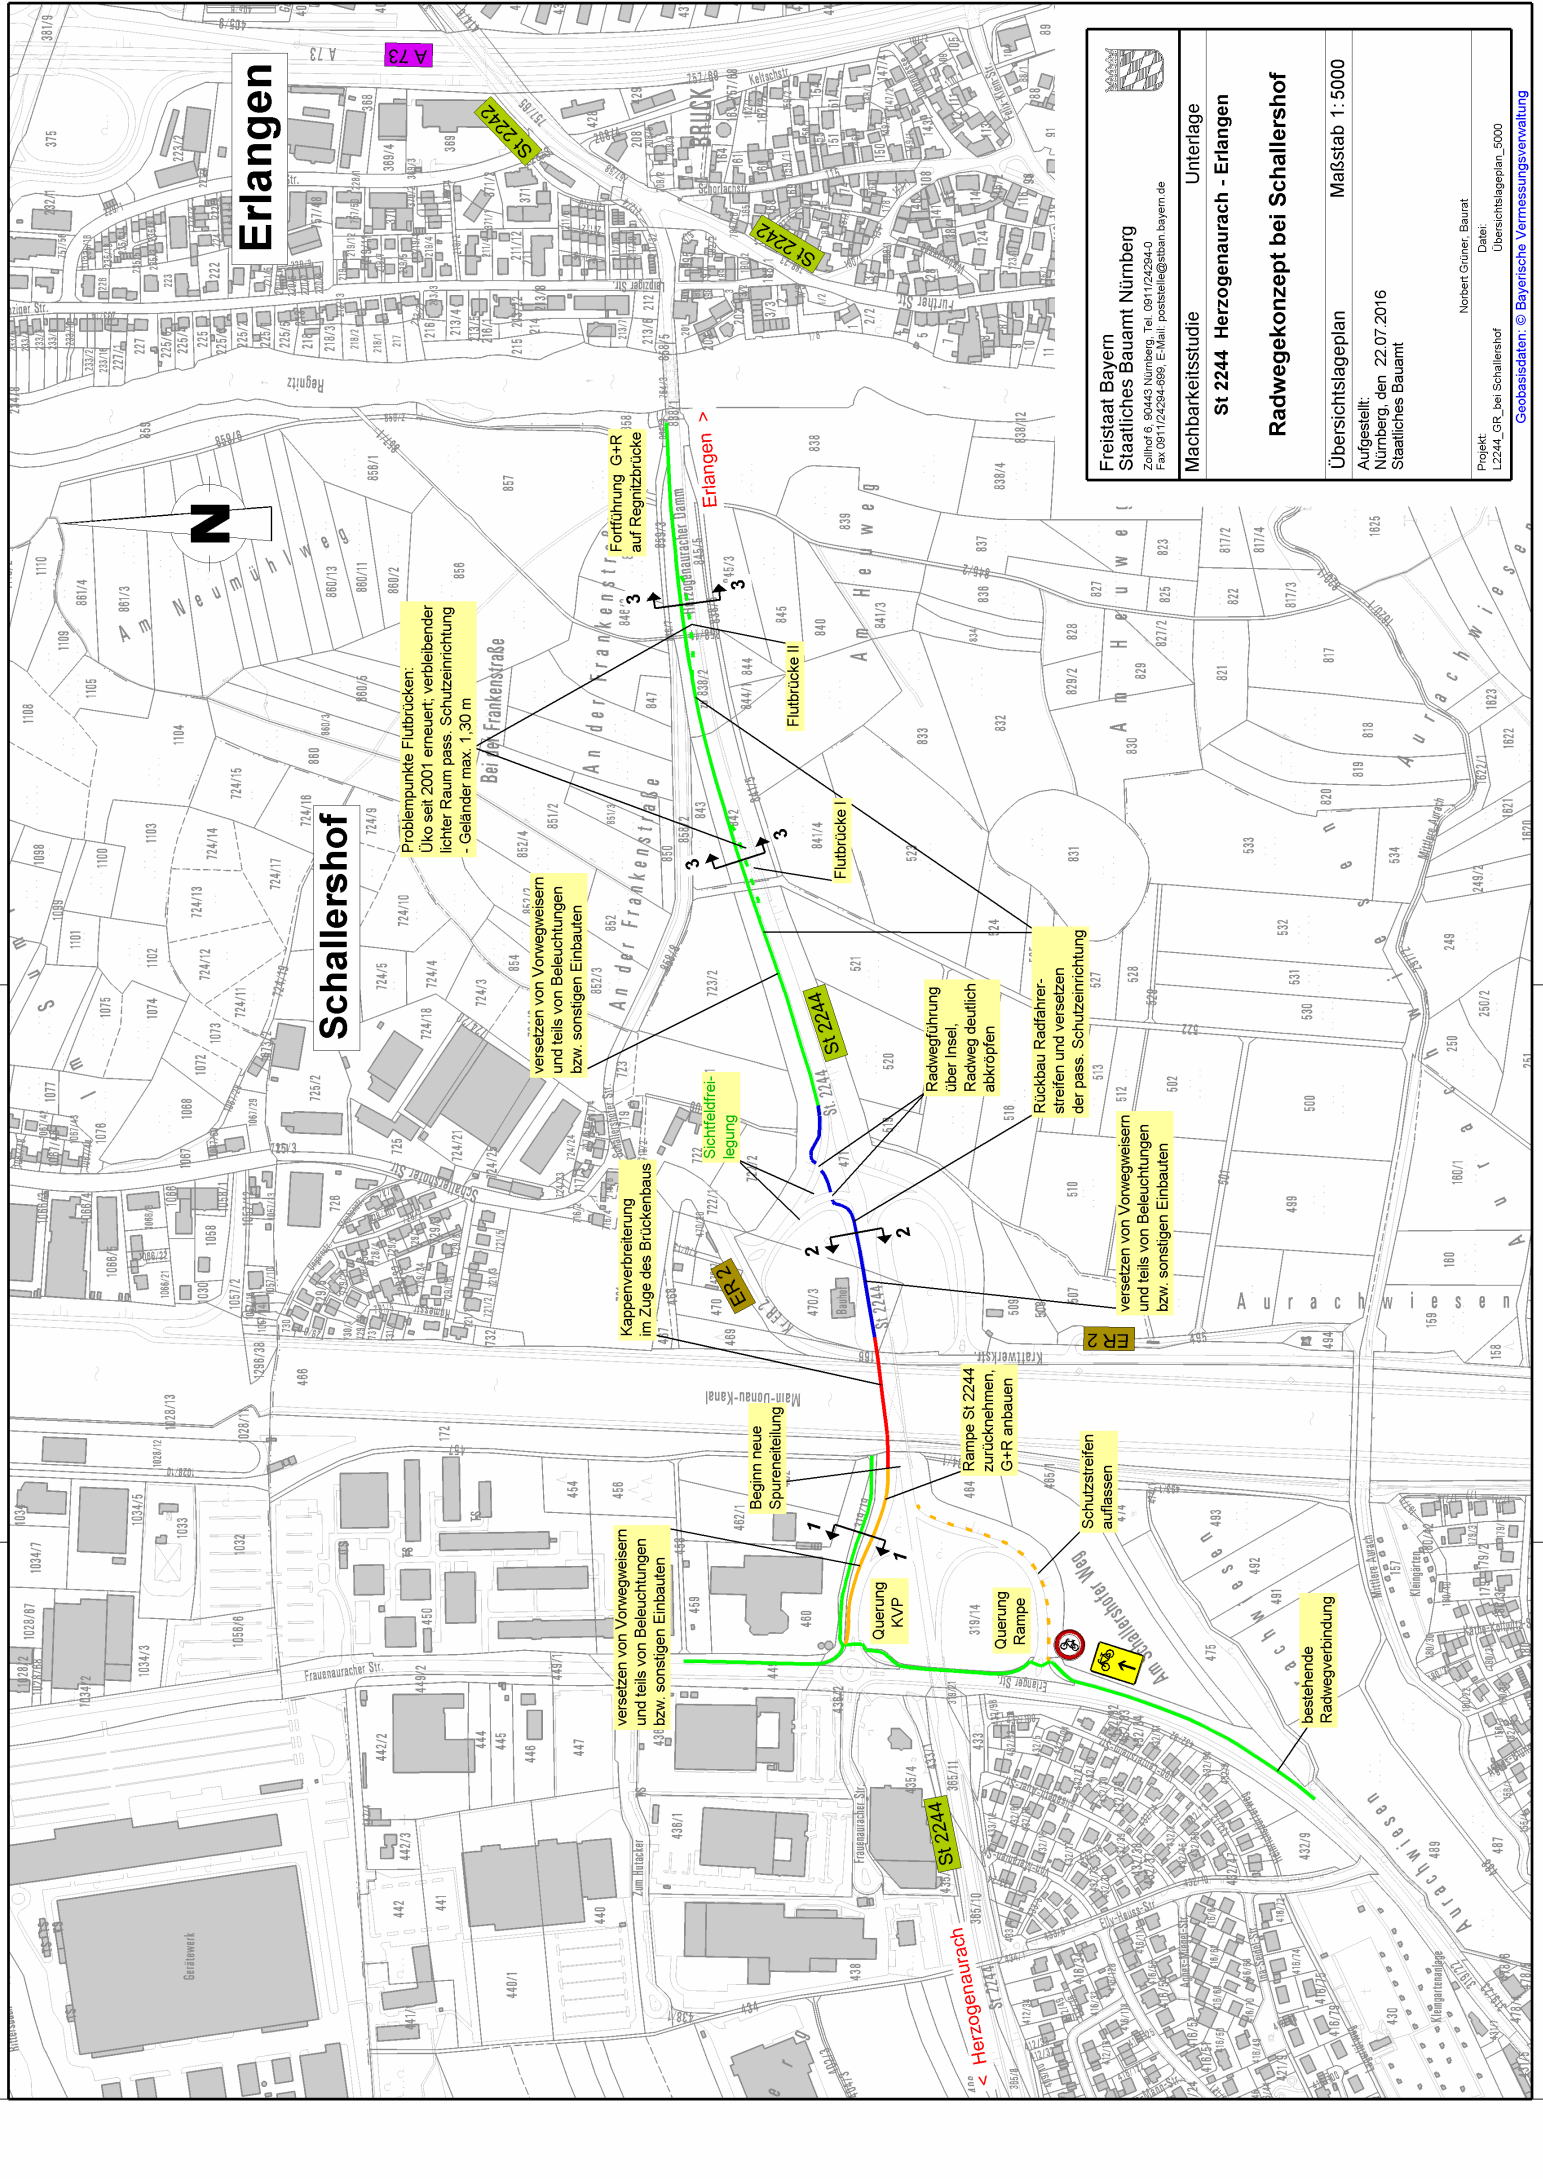

Erlangen

Schallershof

A 73

St 2242

St 2242

St 2244

St 2244

< Herzogenaurach



Freistaat Bayern
Staatliches Bauamt Nürnberg
Zollhof 6, 90443 Nürnberg, Tel. 0911/2324-0
Fax 0911/2324-689, E-Mail: poststelle@stban.bayern.de

Machbarkeitsstudie

St 2244 Herzogenaurach - Erlangen

Radwegekonzept bei Schallershof

Unterlage

Übersichtslageplan Maßstab 1:5000

Aufgestellt: Nürnberg, den 22.07.2016
Staatliches Bauamt

Projekt: L2244_GR bei Schallershof
Datum: Norbert Gruner, Baurat
Übersichtslageplan_5000