



**Amt für Digitalisierung, Breitband und Vermessung
Erlangen**
Nägelsbachstraße 67
91052 Erlangen

Auszug aus dem Liegenschaftskataster

Flurkarte 1 : 1000
zur Bauvorlage nach § 7 Abs. 1 BauVorIV
Erstellt am 20.05.2016


Flurstück: 2505/5
Gemarkung: Erlangen

Gemeinde: Erlangen
Kreis: Erlangen
Regierungsbezirk: Mittelfranken

Bauaufsichtsamt

22. Nov. 2016

Eingang

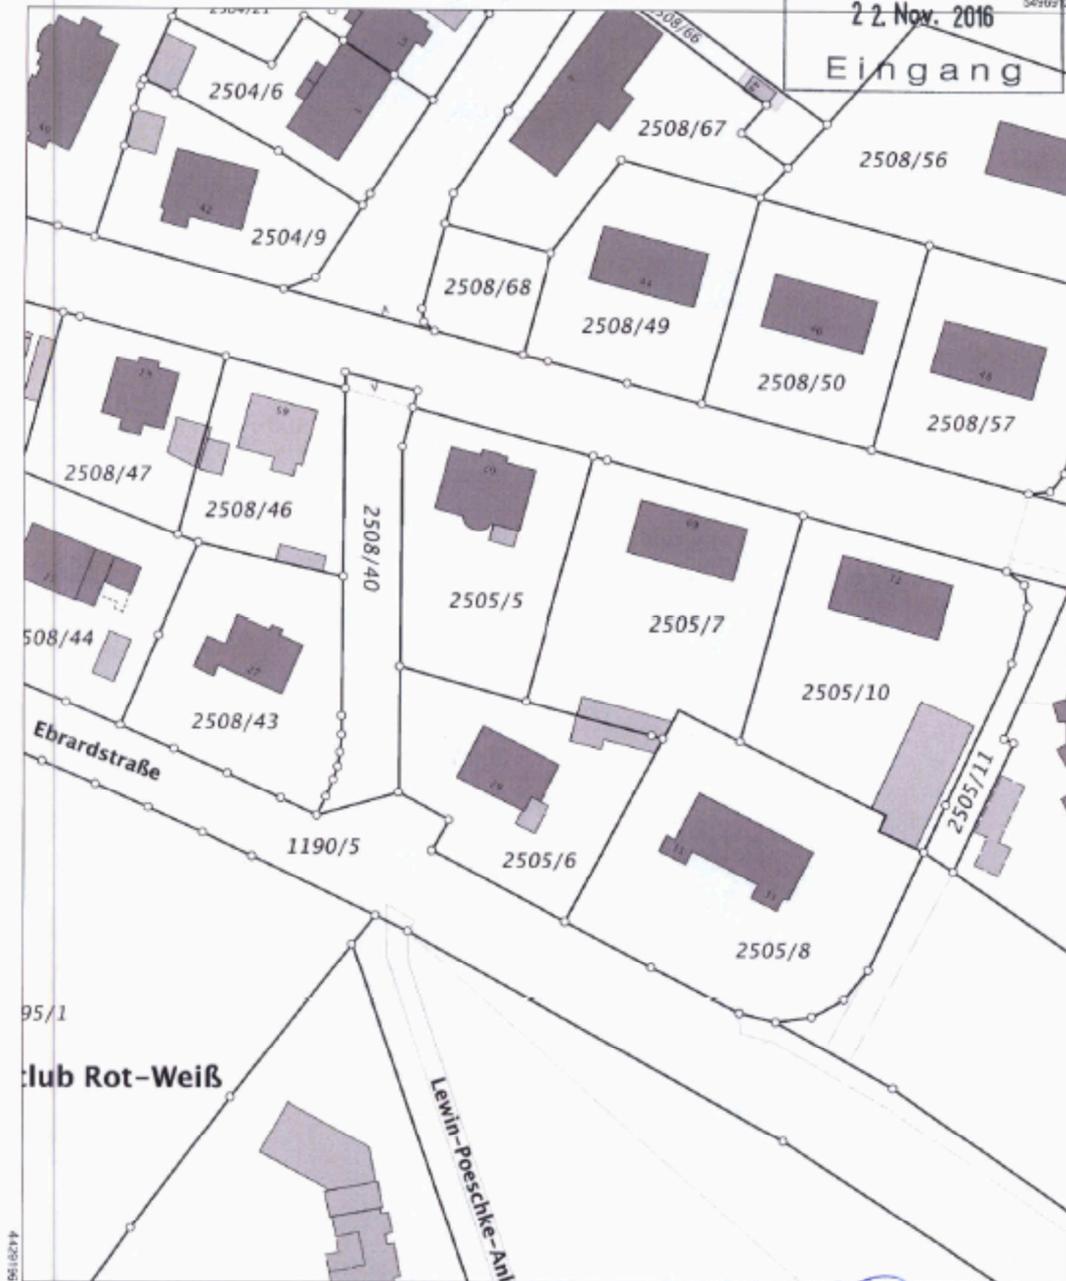

Maßstab 1:1000 0 10 20 30 Meter

Vervielfältigung nur in analoger Form für den eigenen Gebrauch.
Zur Maßentnahme nur bedingt geeignet.

Geschäftszeichen: adbv er spoe

Amt für Digitalisierung, Breitband
und Vermessung Erlangen
Nägelsbachstraße 67
91052 Erlangen
Tel. (09131) 306-0
Fax: (09131) 306-250
E-mail: poststelle@adv-er.bayern.de

2016-1342-VV

Amtlicher Lageplan mit Bestand