

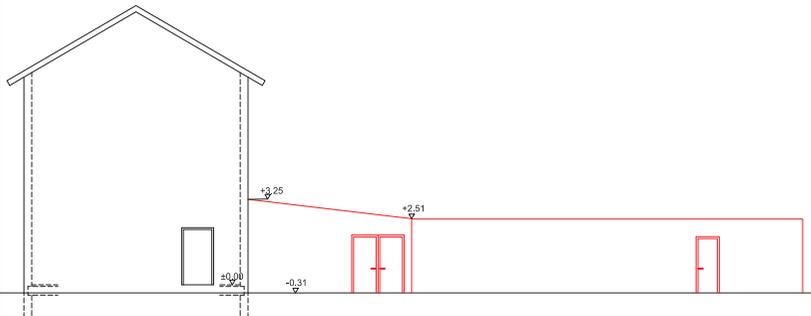



Grundriss EG
M 1:100

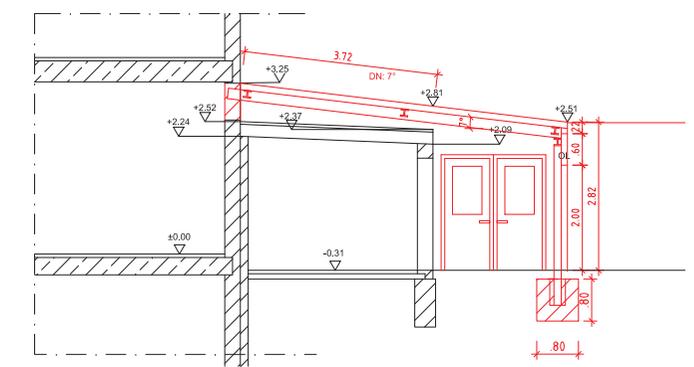


Ansicht Nord
M 1:100

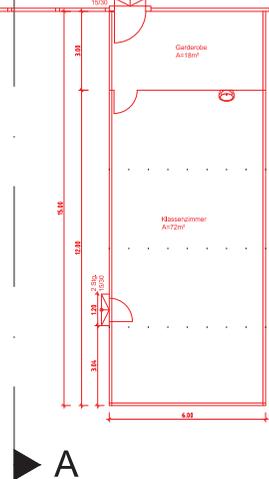

Schnitt
M 1:50

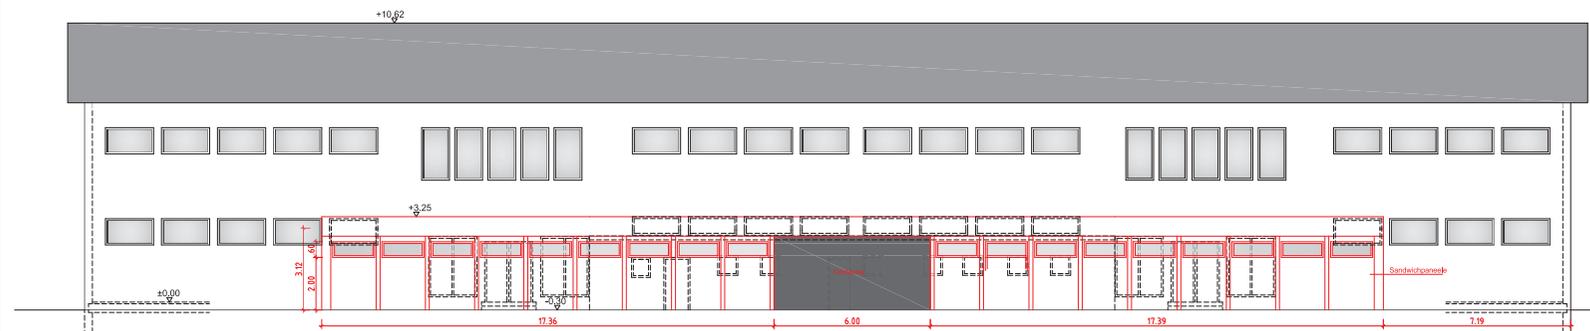

Ansicht West
M 1:100

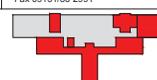 GME Gebäudemanagement Stadt Erlangen		
Bauvorhaben	Anbau einer Überdachung + Containerstellung Liegnerstraße 22, 91058 Erlangen Gemarkung: Erlangen, Flur-Nr.: 1946/492	V 3
Planinhalt	Grundriss EG, Schnitt Überdachung, Westansicht	Maßstab M 1:100, 1:50
Bauherr	Amt für Gebäudemanagement Sachgebiet Bauunterhalt Schuhstraße 40 91052 Erlangen	Unterschrift
Entwurfverfasser	Herr Kirschner Zimmer 201 Tel. 09131/86-2500 Fax 09131/86-2991	Unterschrift
		145 B2
Plan-Name	145b2_umbauarbeiten_eg.dwg	Name SchmF/Na
		Datum 23.01.2018
		Gez. Gee.
		Gepr.