


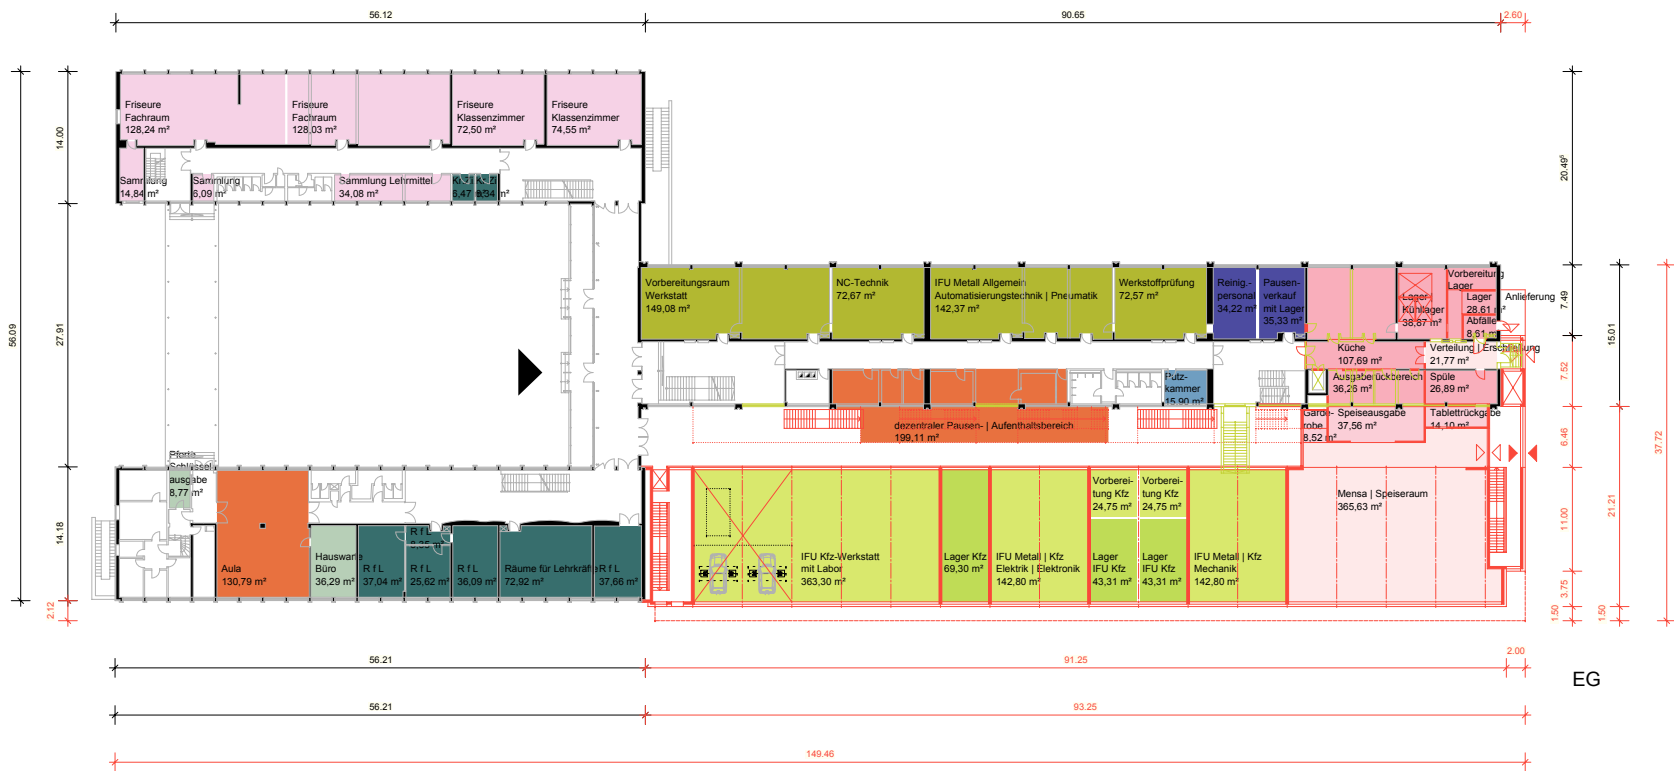

Erdgeschoss V2

Raumbezeichnung

Symbol	Bezeichnung	Symbol	Bezeichnung
OK FF	OK Fertigfußboden	OK FF	OK Fertigfußboden
OK FF	OK Fertigfußboden	OK FF	OK Fertigfußboden

Legende

Symbol	Bezeichnung	Symbol	Bezeichnung
1:0	Notungsbereich 1:0	1:0	Notungsbereich 1:0
1:0	Notungsbereich 1:0	1:0	Notungsbereich 1:0

V2

Index - Änderung / Ergänzung

Index	Änderung / Ergänzung	Datum	gezeichnet

Baumaßnahme CBRE - Campus Berufliche Bildung Erlangen
Neubau Werkstätten und Sanierung gewerblicher Trakt
Erlangen, Dreusainstraße 1

Bauherr Stadt Erlangen
Friedrichstr. 1, 91052 Erlangen
Tel: 09131 88 20 45 Fax: 09131 88 20 41

Datum 23.02.2018

Unterschrift

Plan V2 Alt- & Neubau / Flächen- und Raumtaufelung
Grundriss Erdgeschoss

Maßstab M 1:200

Nummer 1.189 x 541 mm

Blattgröße 1.189 x 541 mm

Phase Vorplanung

gezeichnet D. Fischer

gezeichnet D. Fischer

aufgestellt/ Entwurfsverfasser


Datum 23.02.2018

Unterschrift

Architekt Hartmann - Hahn Planungsgesellschaft mbH
Gottfriedstr. 10, 91052 Erlangen
Tel: 09131 24 75 0 Fax: 09131 24 75 16
info@hph.de

Fachplaner

118 x 541 / 1189 (0.7 mm)

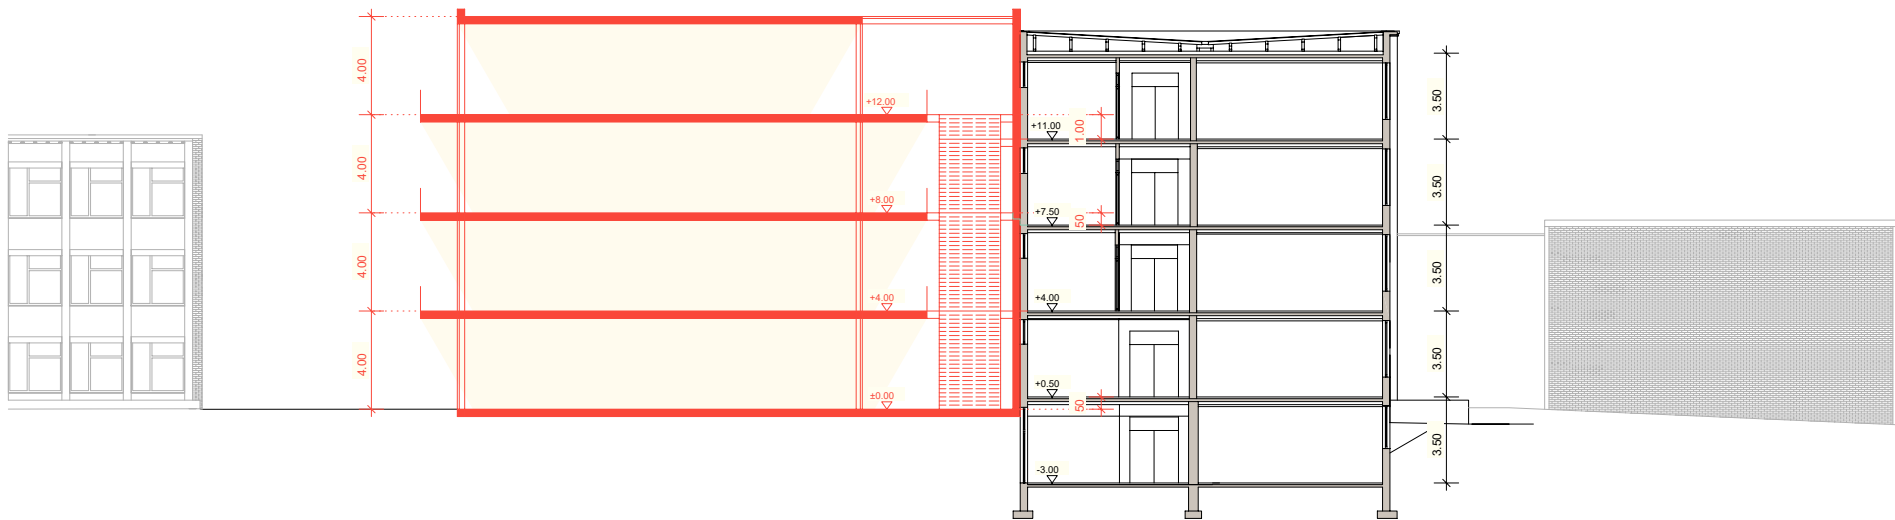

Schnitt **V2**