




Amt für Digitalisierung, Breitband und Vermessung
Erlangen
Nägelsbachstraße 67
91052 Erlangen

ANLAGE 1 Lageplan

Flurstück: 450
Gemarkung: Frauenauroch

Gemeinde: Stadt Erlangen
Landkreis: Kreisfreie Stadt
Bezirk: Mittelfranken

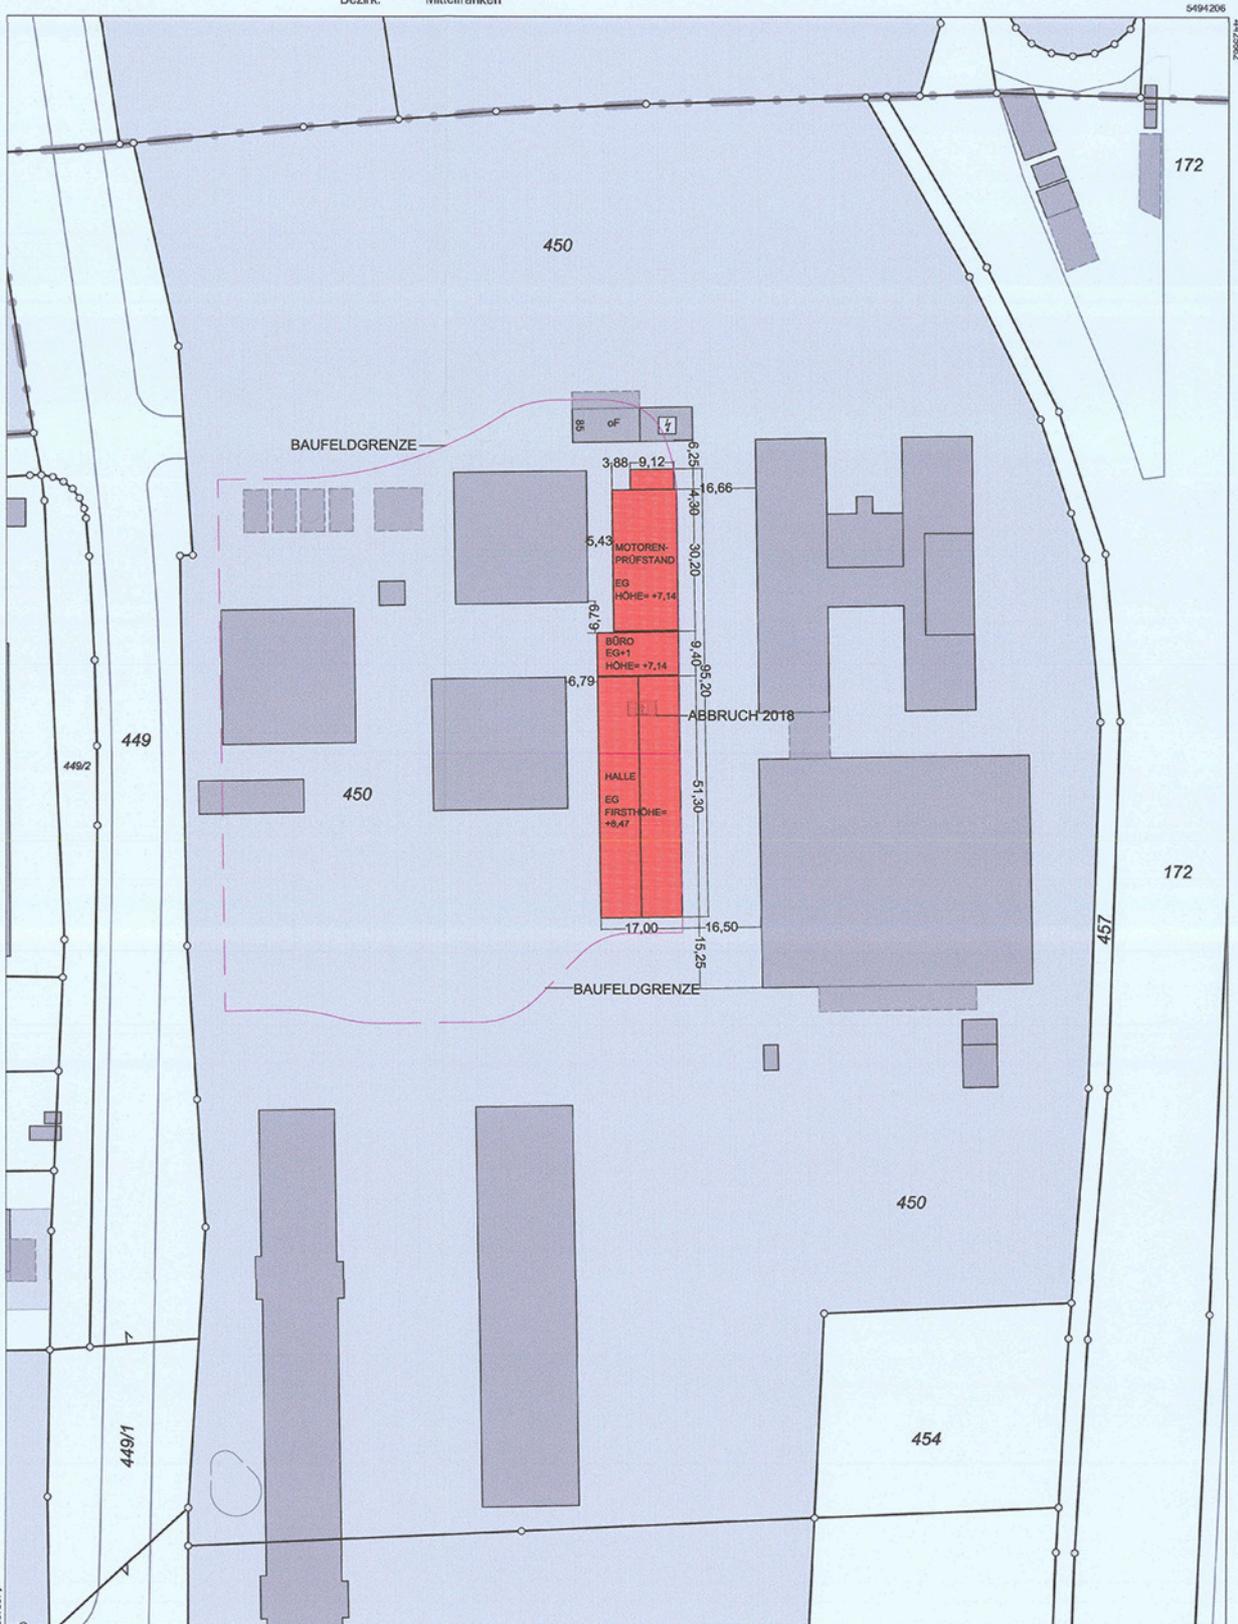

Maßstab 1:1000 0 10 20 30 Meter

Vervielfältigung nur in analoger Form für den eigenen Gebrauch.
Zur Maßentnahme nur bedingt geeignet.