


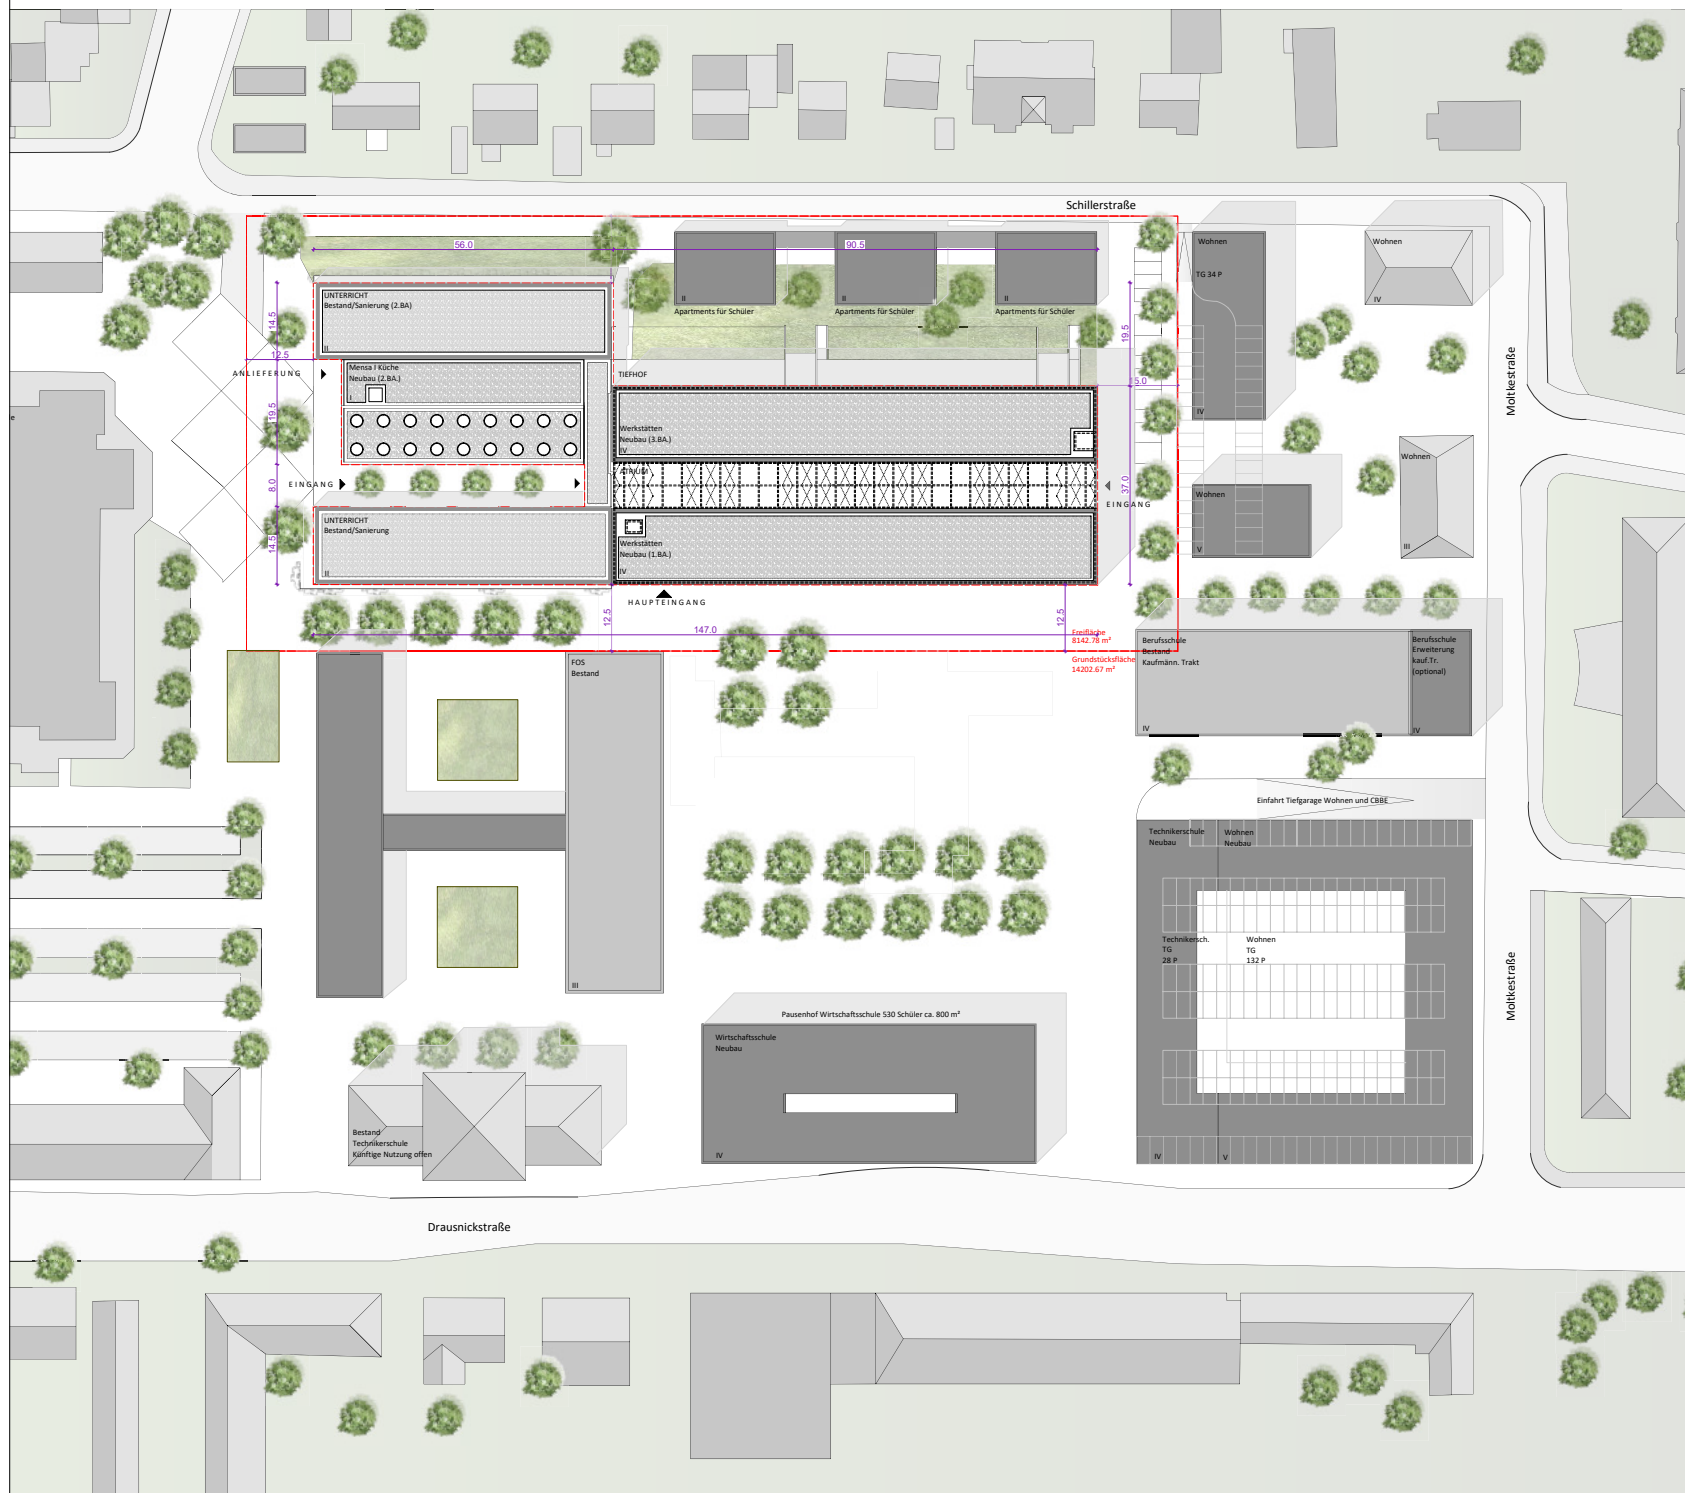

GME Gebäudemanagement Stadt Erlangen		
Bauvorhaben	Neubau Werkstätten und Sanierung gewerblicher Trakt Drausnickstr. 1 a - d, 91052 Erlangen Gemarkung: Erlangen; Flur-Nr.: 1869/6, 1869/1 und 1869/12	
Planer	Hartmann + Helm Schillerstr. 9a, 99423 Weimar Tel. 0 36 43 / 24 75-0 Fax 0 36 43 / 24 75-16	Unterschrift
Bauherr	Amt für Gebäudemanagement Sachgebiet Neubau Schulstraße 40 91052 Erlangen	Unterschrift
Planinhalt	Lageplan	Maßstab M 1: 500
		67A CBBE
BS_LPL_3_2_001_-		
Plan-Name	Name	Datum
Gez.	J. Helm	19.12.2018
Gepr.		