


# Entwurf ESTW- E Werk BA II

Entw

## LEGENDE

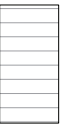

Beton in Anlehnung an Bauteile  
 Fa. Epner, Betonpflaster 16x16x12cm  
 ohne Fugen grau / schwärzlichbelegbar

Beton Hochbord 12/15/30

Beton Tiefbord 12/15

Bestandsböden

272,96

Höhen Neuplanung

272,96

Höhenangaben angepasst  
 für Achslast 12 Tonne

HSK, Straßeneinbauf

Beton-Schwärze


Pflanzbeete

Neuplanung Hochstamm

Beleuchtung  
 in Abstimmung mit TBA Stadt Erlangen

Bodenflächen ESTW mit Verschr. ausßen  
 Blinddeckel, Abstand 2m

abschließbarer Poller, Schließung ESTW  
 Asturor-Poller 2m

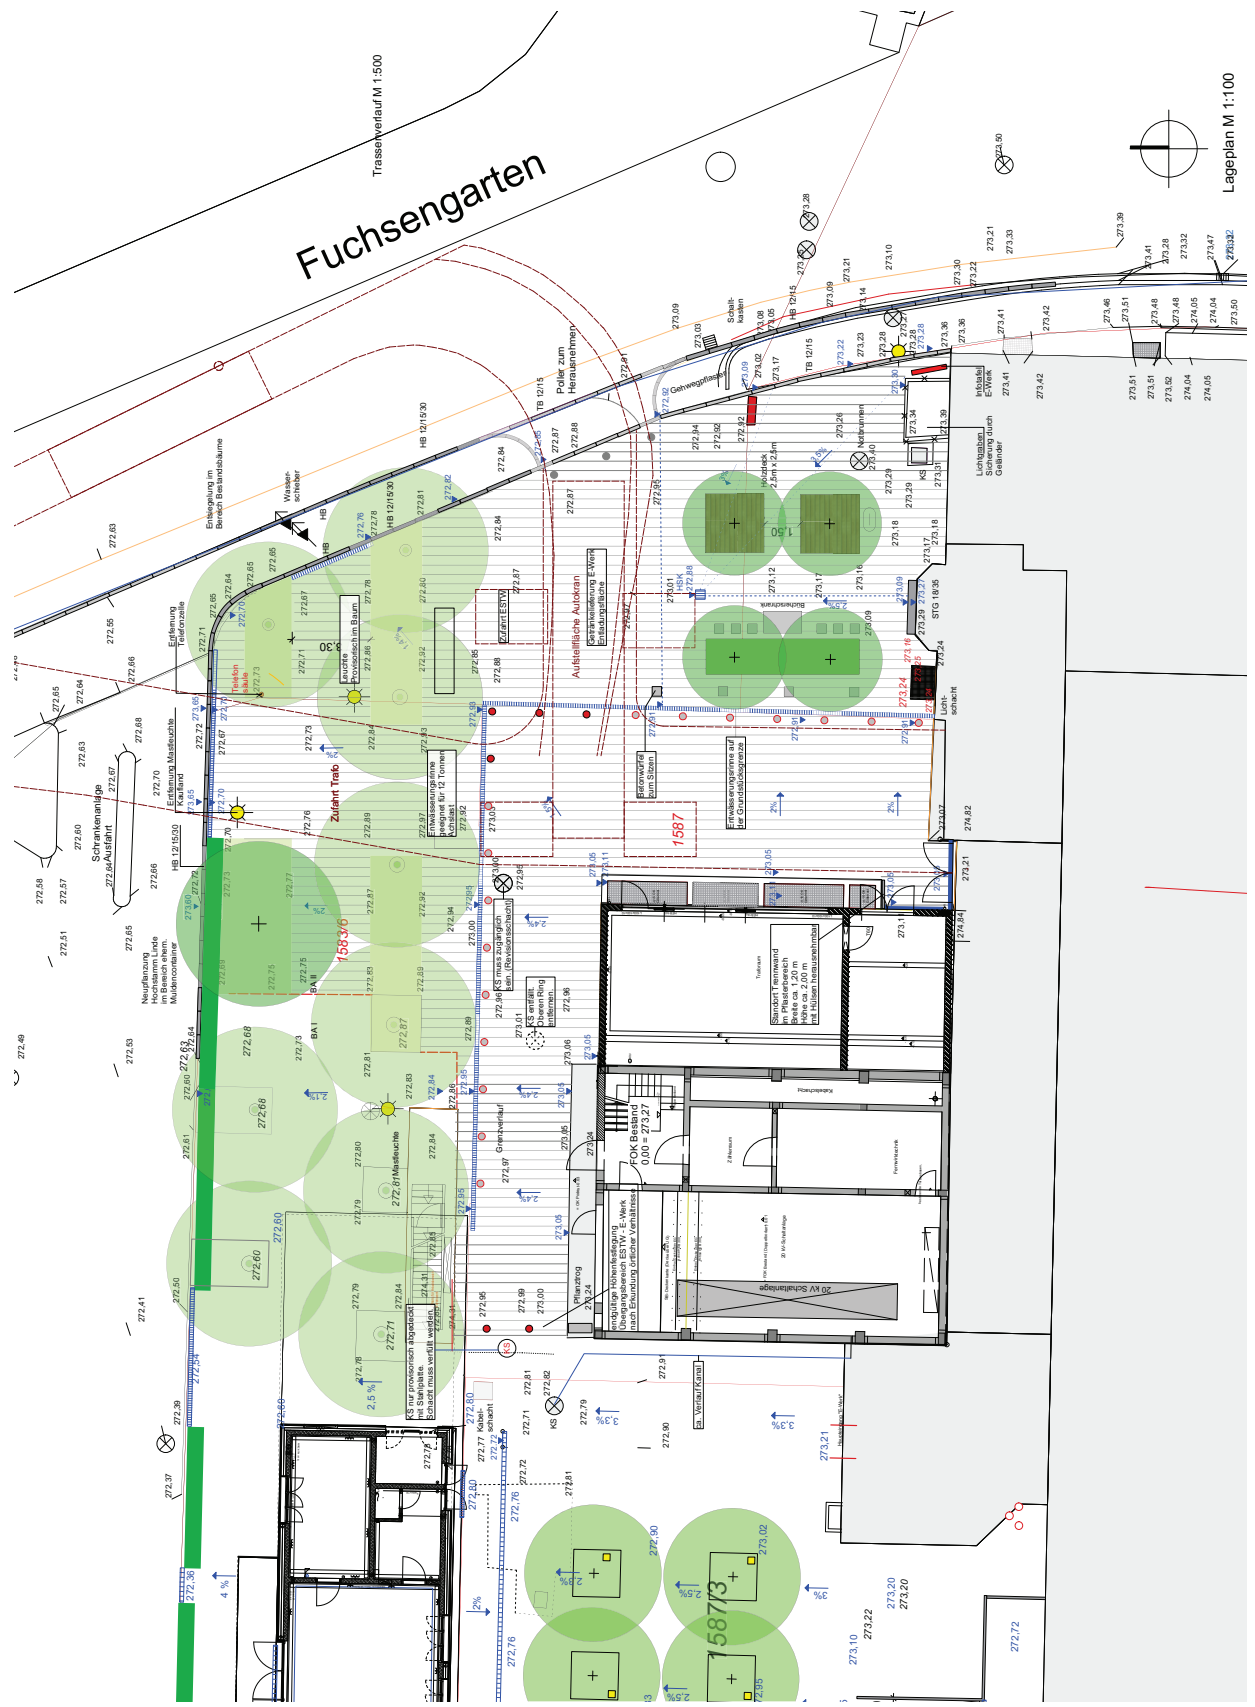

Lageplan M 1:100

Werk	Datum	Veränderung	Verantwortlich
F	15.04.2019	aktuelle Pläne	BS
E	28.03.2019	Ergebnis ESTW	BS
D	20.03.2019	Entwurf (Anlehnung an übergeben)	BS
C	19.03.2019	Anforderung (Bauplan)	BS
B	02.03.2019	Darstellung Bauanfrage	BS
A	02.03.2019	Bestandssituation	BS
Werk	Datum	Veränderung	Verantwortlich

**ESTW AG**  
 91051 Erlangen  
 Aulstraße 54-53  
 91052 Erlangen  
 Telefon: (091 31) 842522  
 Telefax: (091 31) 842991

**Planverfasser:**  
 Landschaftsarchitekt Bernd Lorenz  
 Grottenweg 2  
 91051 Erlangen  
 Tel: 0911-58 08 786  
 Fax: 0911-58 08 78 77

**Auftraggeber:**  
 UMBAU U. ERWEITERUNG UMSPANNWERK  
 KULTURZENTRUM E-WERK / BA II

**Entwurf**  
 Projektnummer: 682B 03-01 F  
 Maßstab: 1:100  
 Gezeichnet: bs  
 Datum: 15.04.2019  
 Status: LPH 3 / Entwurf