


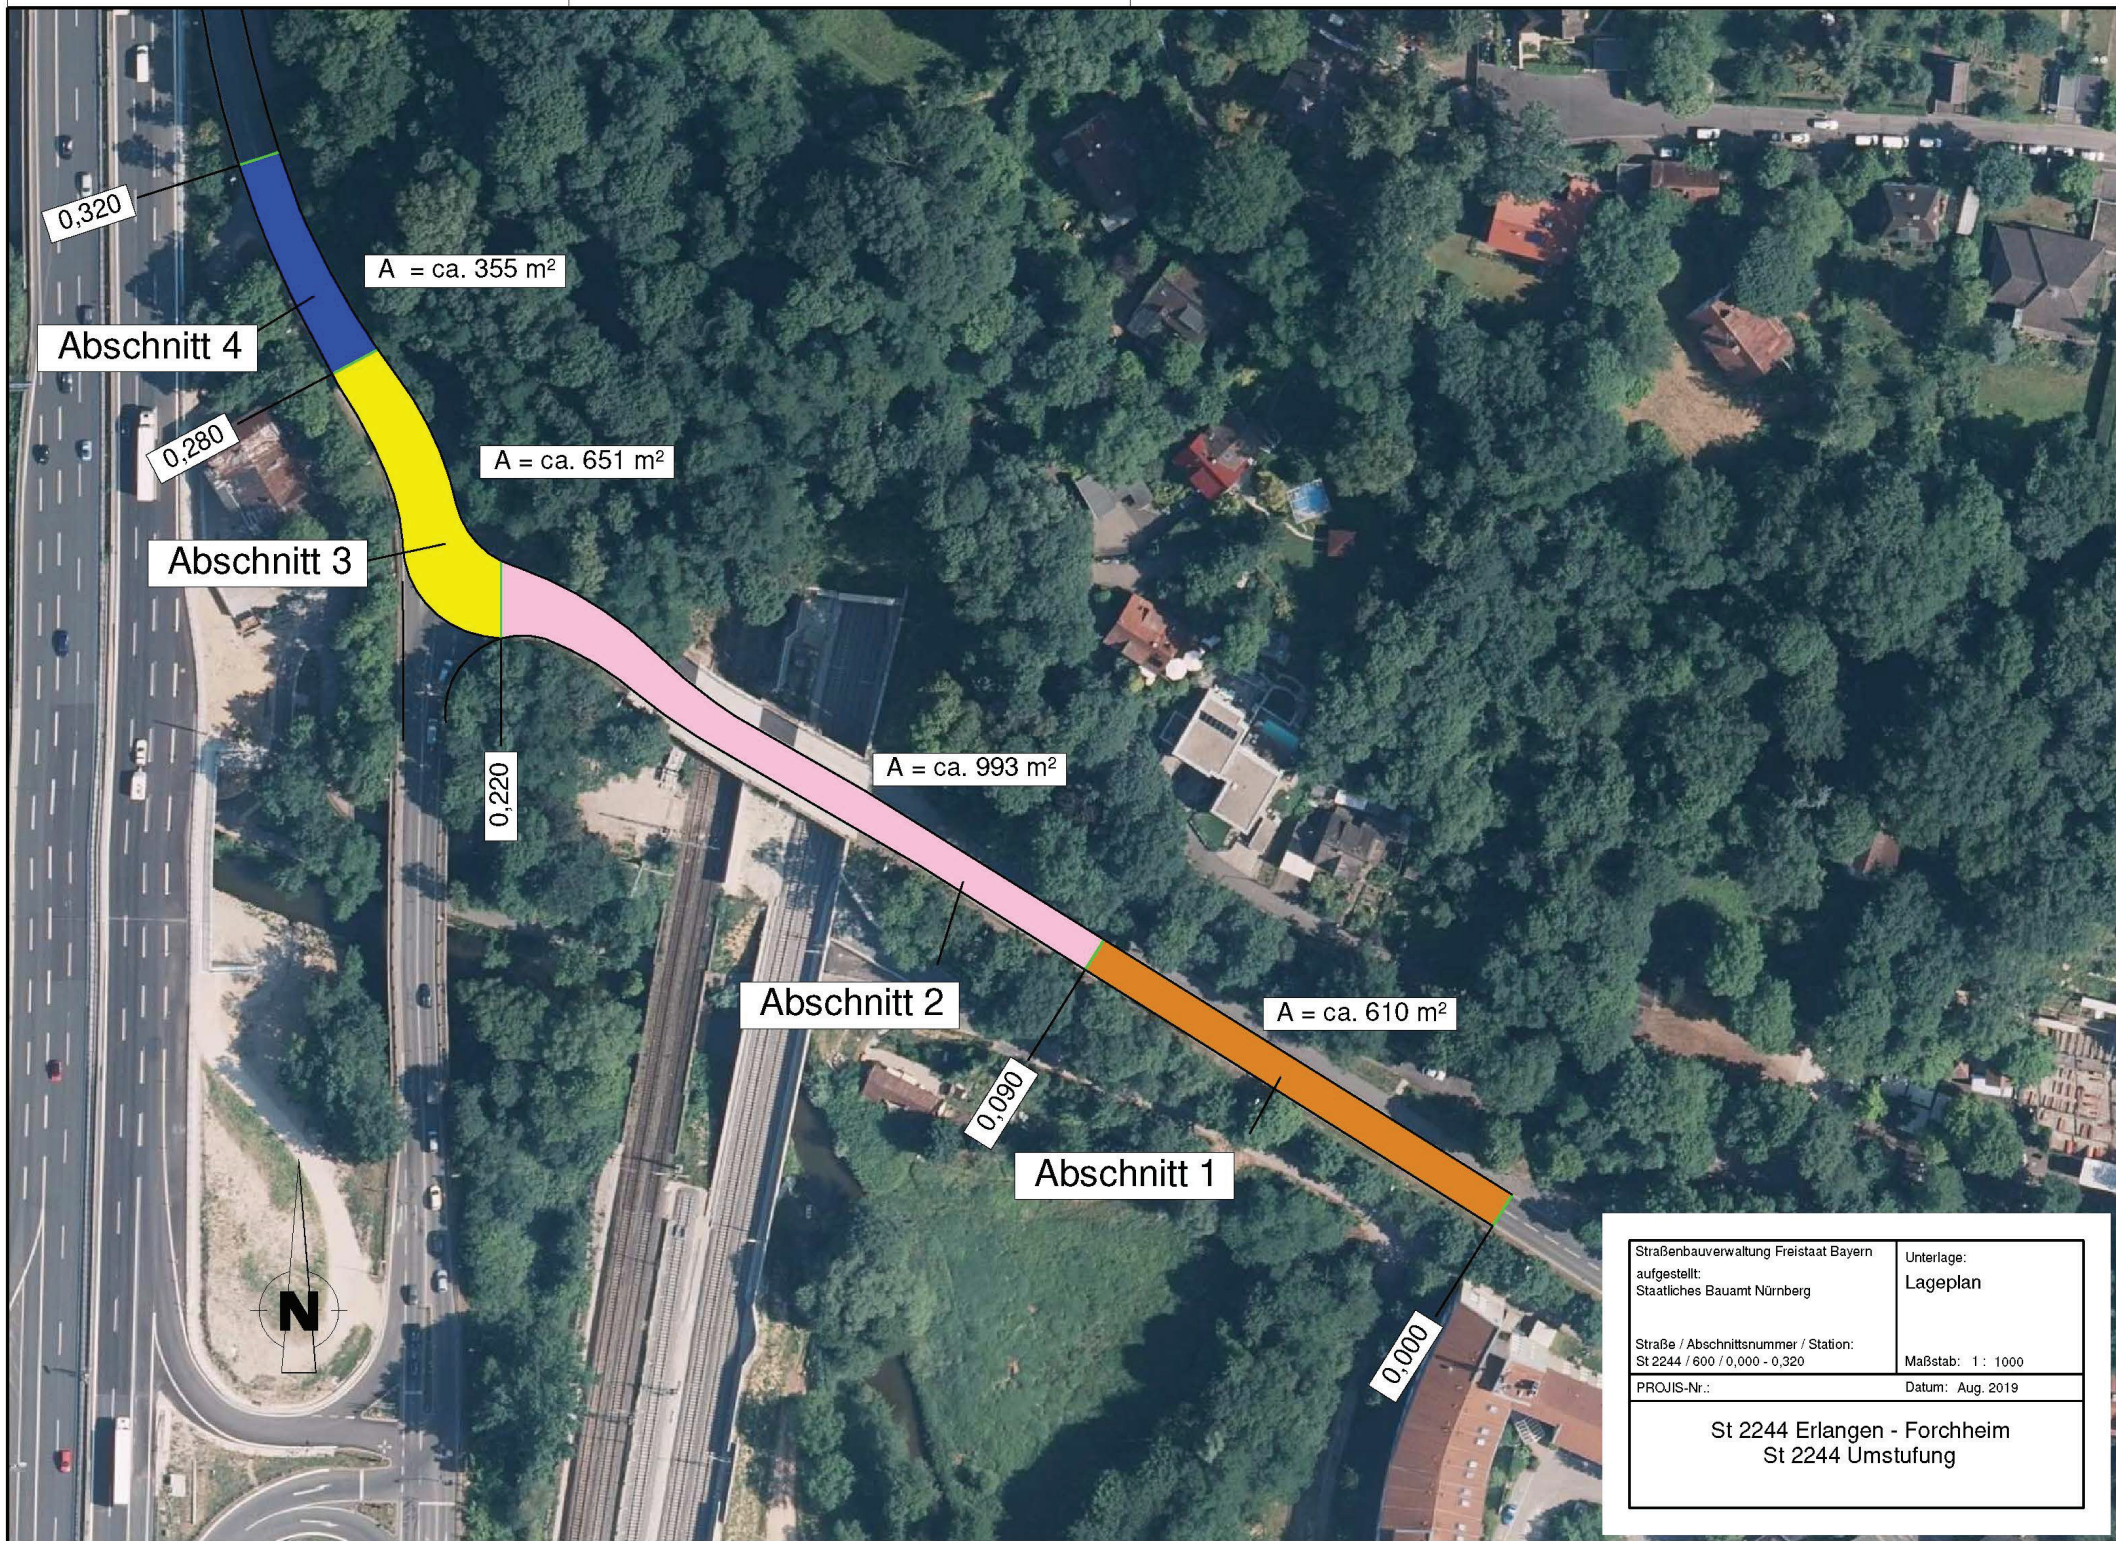

Straßenbauverwaltung Freistaat Bayern aufgestellt: Staatliches Bauamt Nürnberg	Unterlage: Lageplan
Straße / Abschnittsnummer / Station: St 2244 / 600 / 0,000 - 0,320	Maßstab: 1 : 1000
PROJIS-Nr.:	Datum: Aug. 2019
St 2244 Erlangen - Forchheim St 2244 Umstufung	