


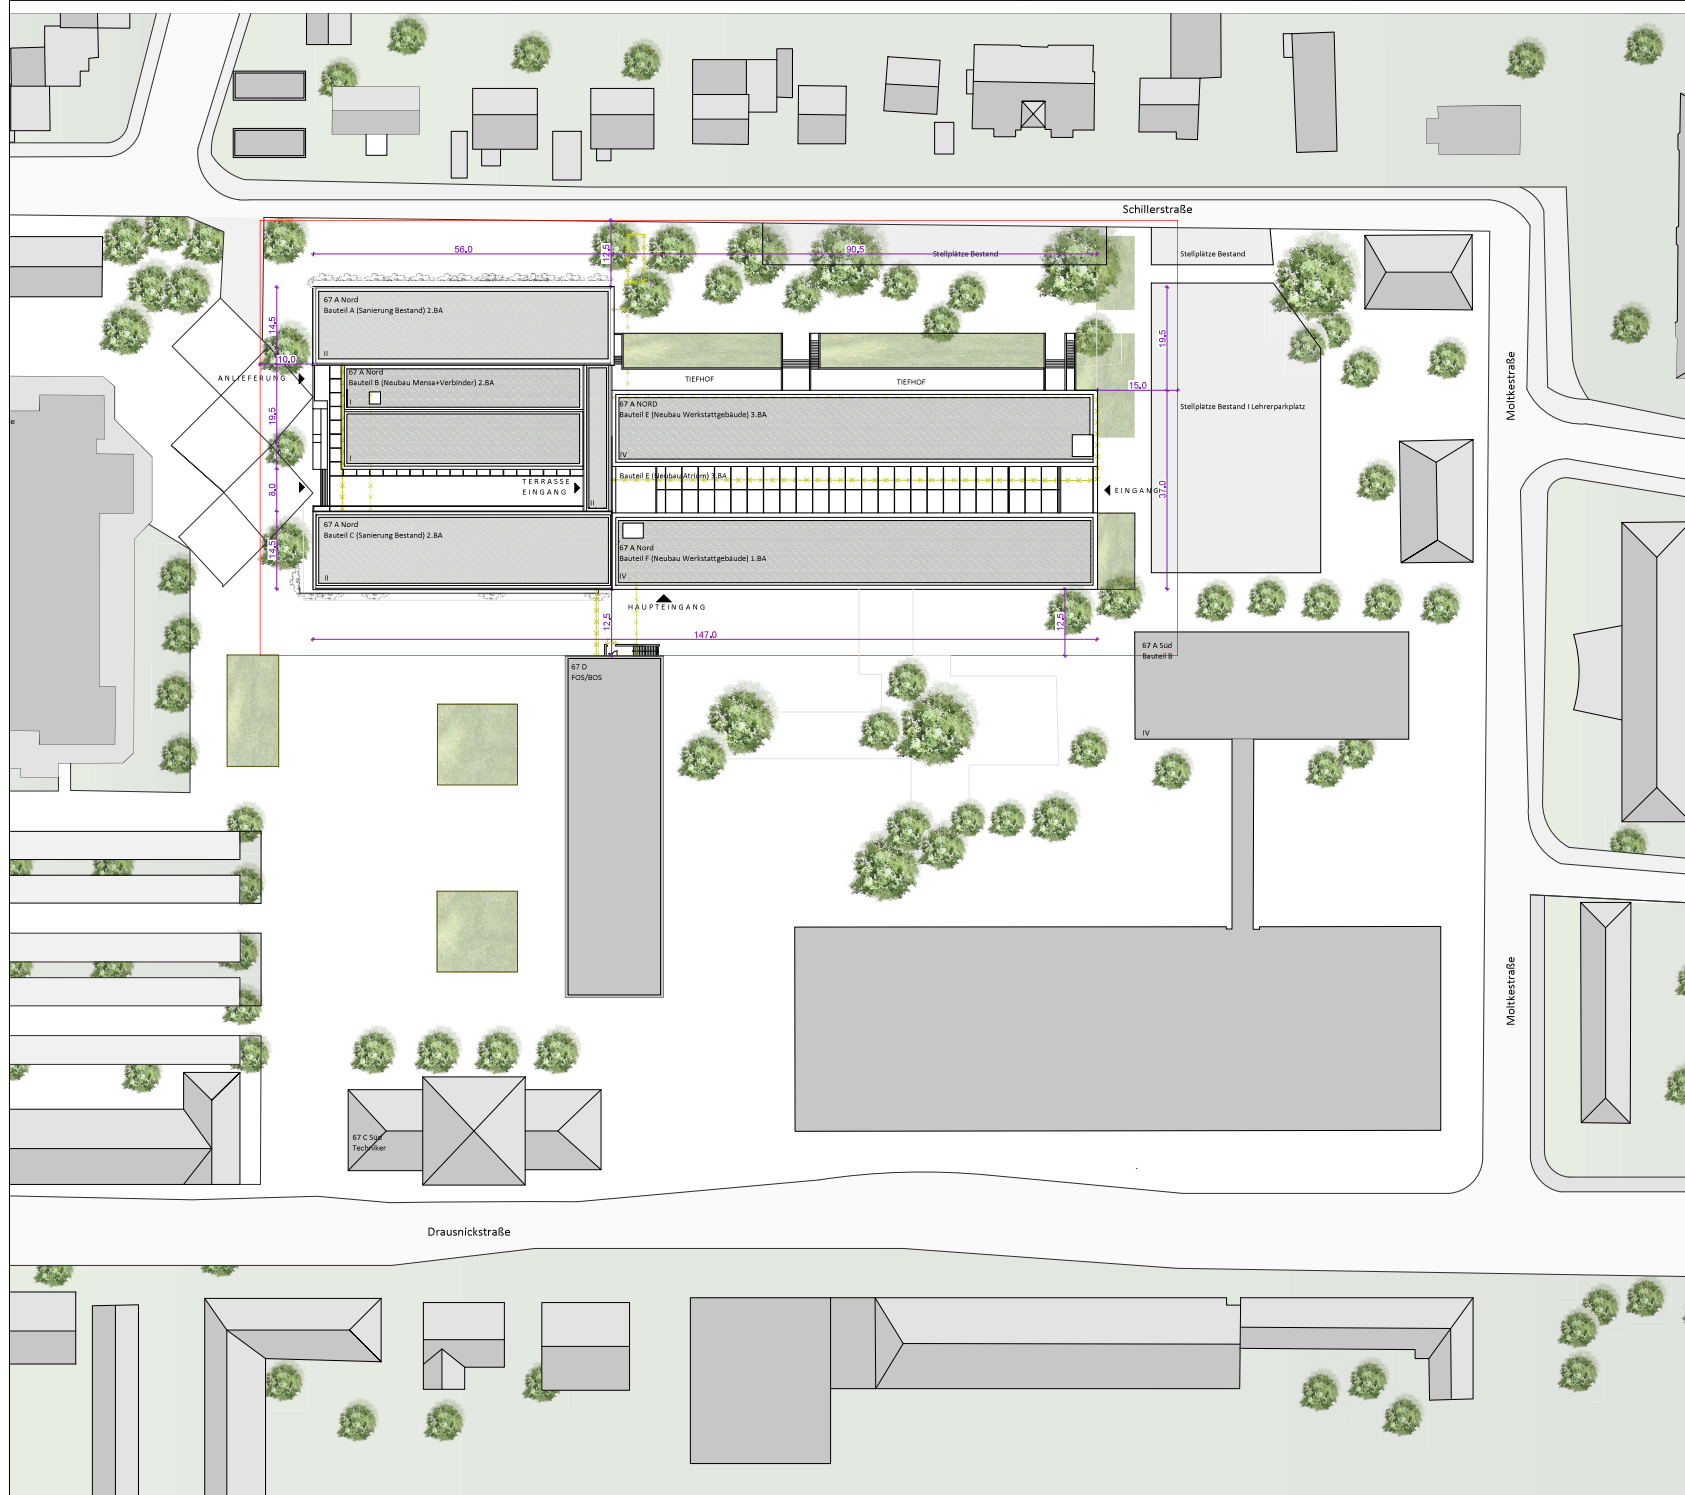

 GME Gebäudemanagement Stadt Erlangen		
Bauherr	Neubau Werkstätten und Sanierung gewerblicher Trakt Drausnickstr. 1 a - d, 91052 Erlangen Gemarkung: Erlangen; Flur-Nr.: 1869/6, 1869/1 und 1869/12	
Planer	Hartmann + Hein Schillerstr. 9a, 99423 Weimar Tel. 0 36 43 / 24 75-0 Fax 0 36 43 / 24 75-16	Unterschrift
Bauherr	Amt für Gebäudemanagement Sachgebiet Neubau Schuhstraße 40 91052 Erlangen	Unterschrift
Planinhalt	Lageplan Planung	Maßstab M 1: 500
		67A CBBE
Plan-Nr. BS_LPL_3_3_001_-		Nr. Jahres Gepr. Datum 29.08.2019