


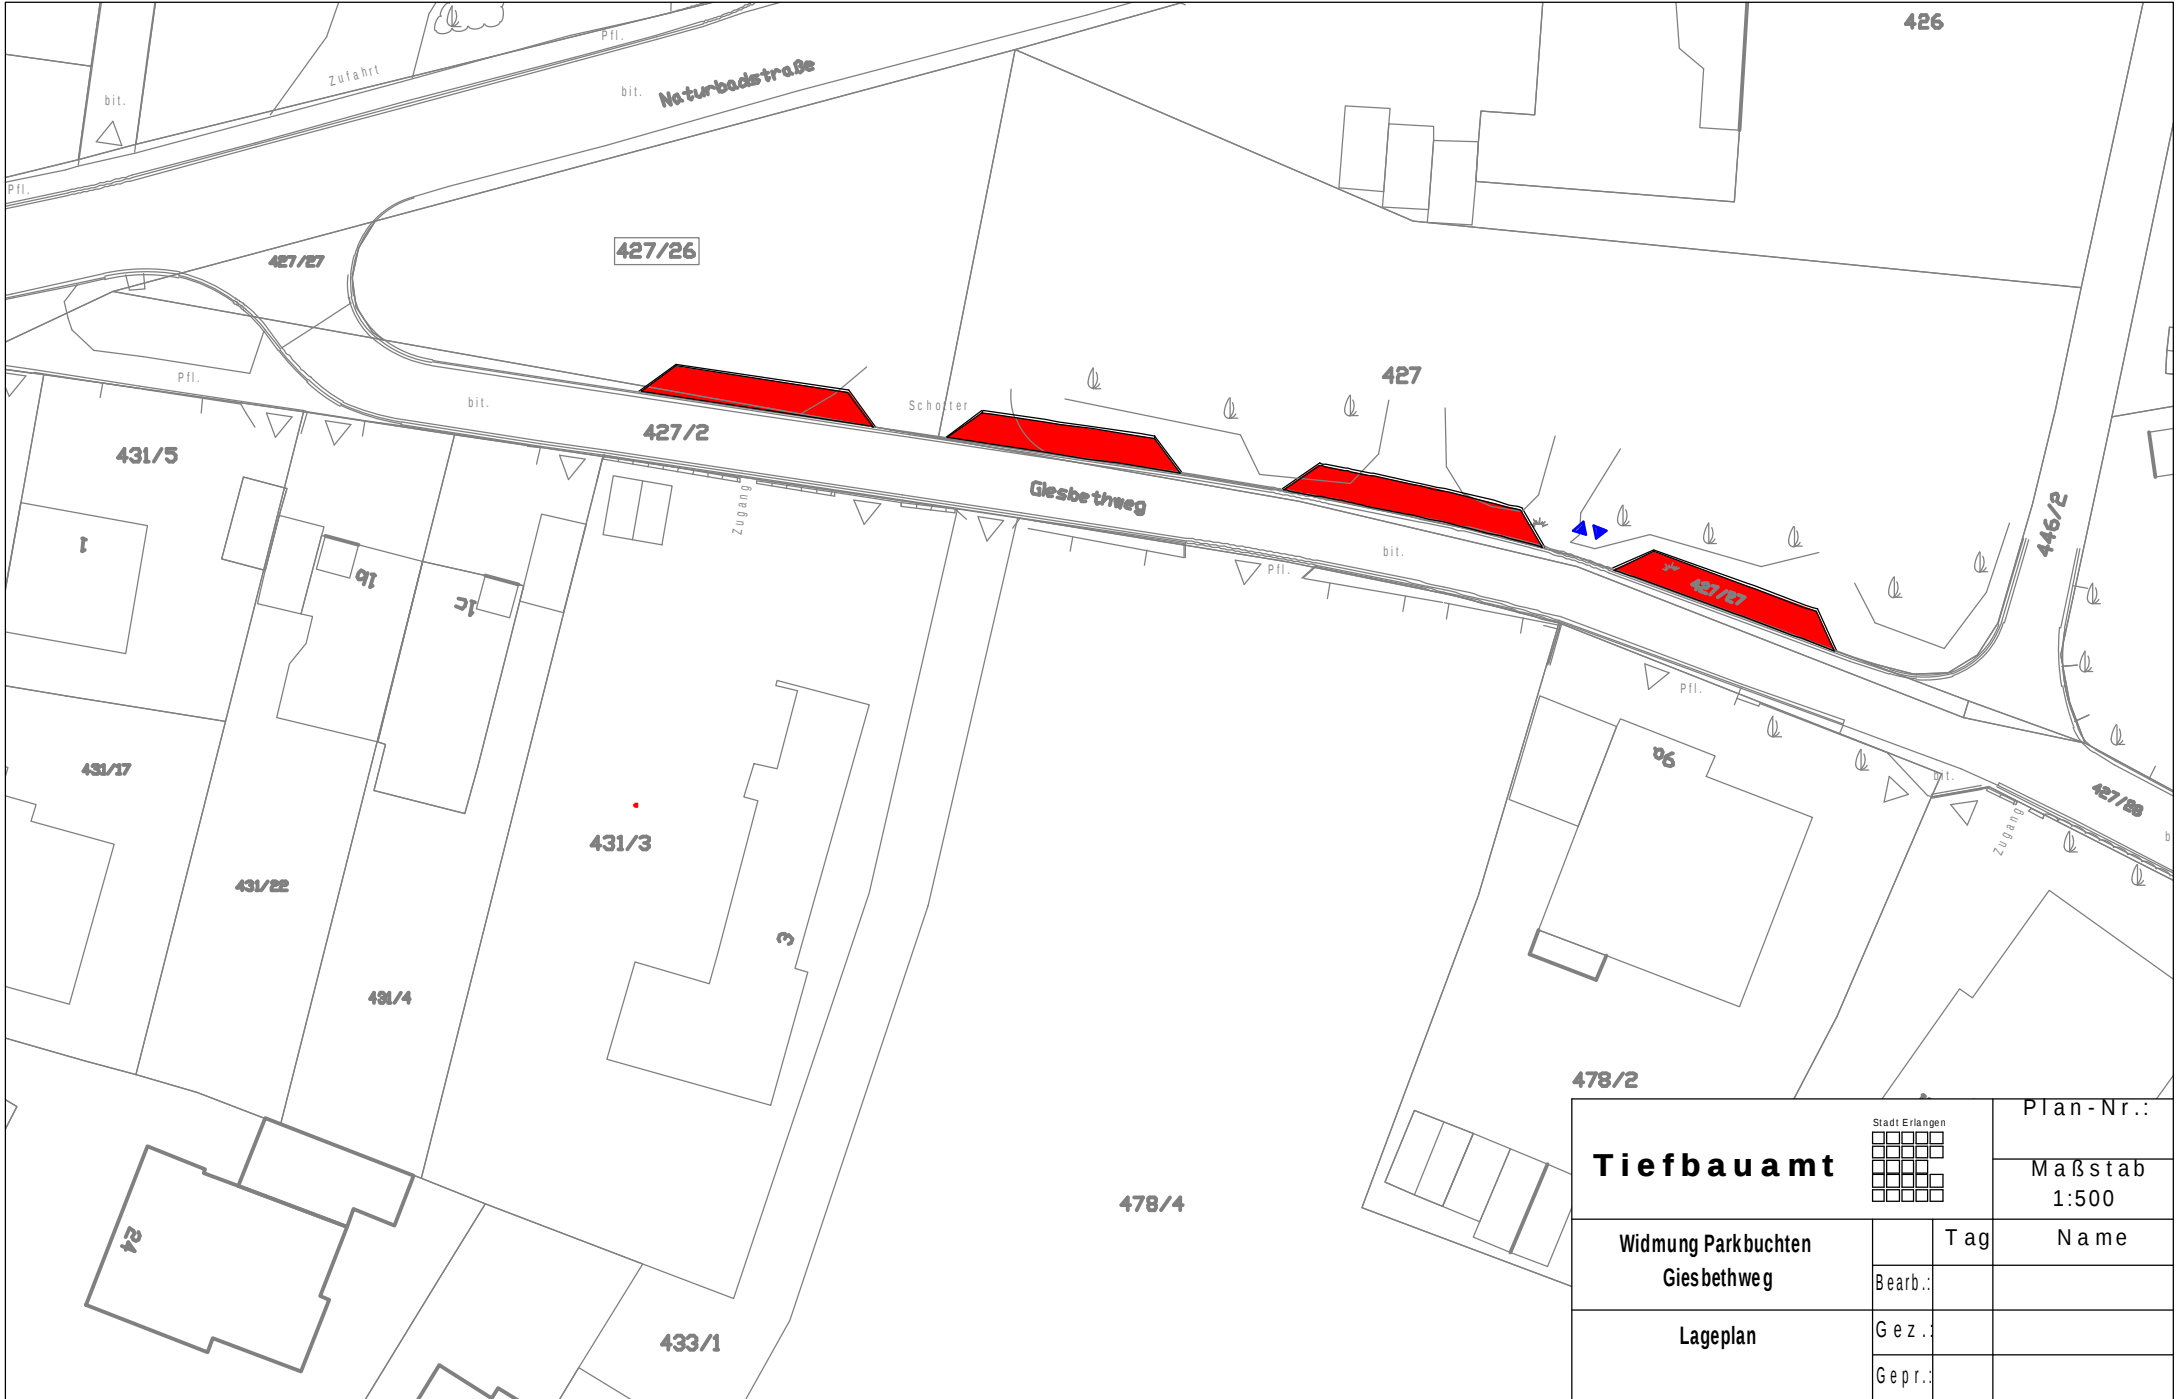

Tiefbauamt	Stadt Erlangen	Plan-Nr.:	
		Maßstab 1:500	
Widmung Parkbuchten Giesbethweg		Tag	Name
	Bearb.:		
Lageplan	Gez.:		
	Gepr.:		