

Vorentwurf Stand 14.10.2020
Stadtteilzentrum mit Stadtteilbibliothek Büchenbach

Fassadenskizze
Architekten Rößner + Waldmann



Planzeichenerläuterung

Vegetation

-  Baumbestand
-  Baum Neupflanzung
-  Grünfläche


Wege, Plätze, Einfassungen


-  Straße
-  Rad- /Fußweg
-  Radwegeverbindung


00 Urfassung	23.10.2020	Ri/Ka
Nr. Erläuterung	Datum	Gez.
Planinhalt	Projekt-Nr. - Plan-Nr. 62003-205	
Projekt		geprüft Datum
Lageplan Freianlagen		Maßstab 1 : 500
Neubau Stadtteilzentrum mit Stadtteilbibliothek Büchenbach		Unterschrift
Auftraggeber/Bauherr		Freigabe Datum
Stadt Erlangen Referat für Planen und Bauen Amt für Gebäudemanagement (GME) Rathausplatz 1, 91052 Erlangen		-

Planung Entwurf Gestaltung
Landschaft Stadtraum Grünflächen Gärten
Städtebau Freiraumplanung Landschaftsplanung

Entwicklung und Gestaltung von Landschaft

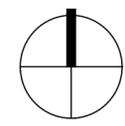


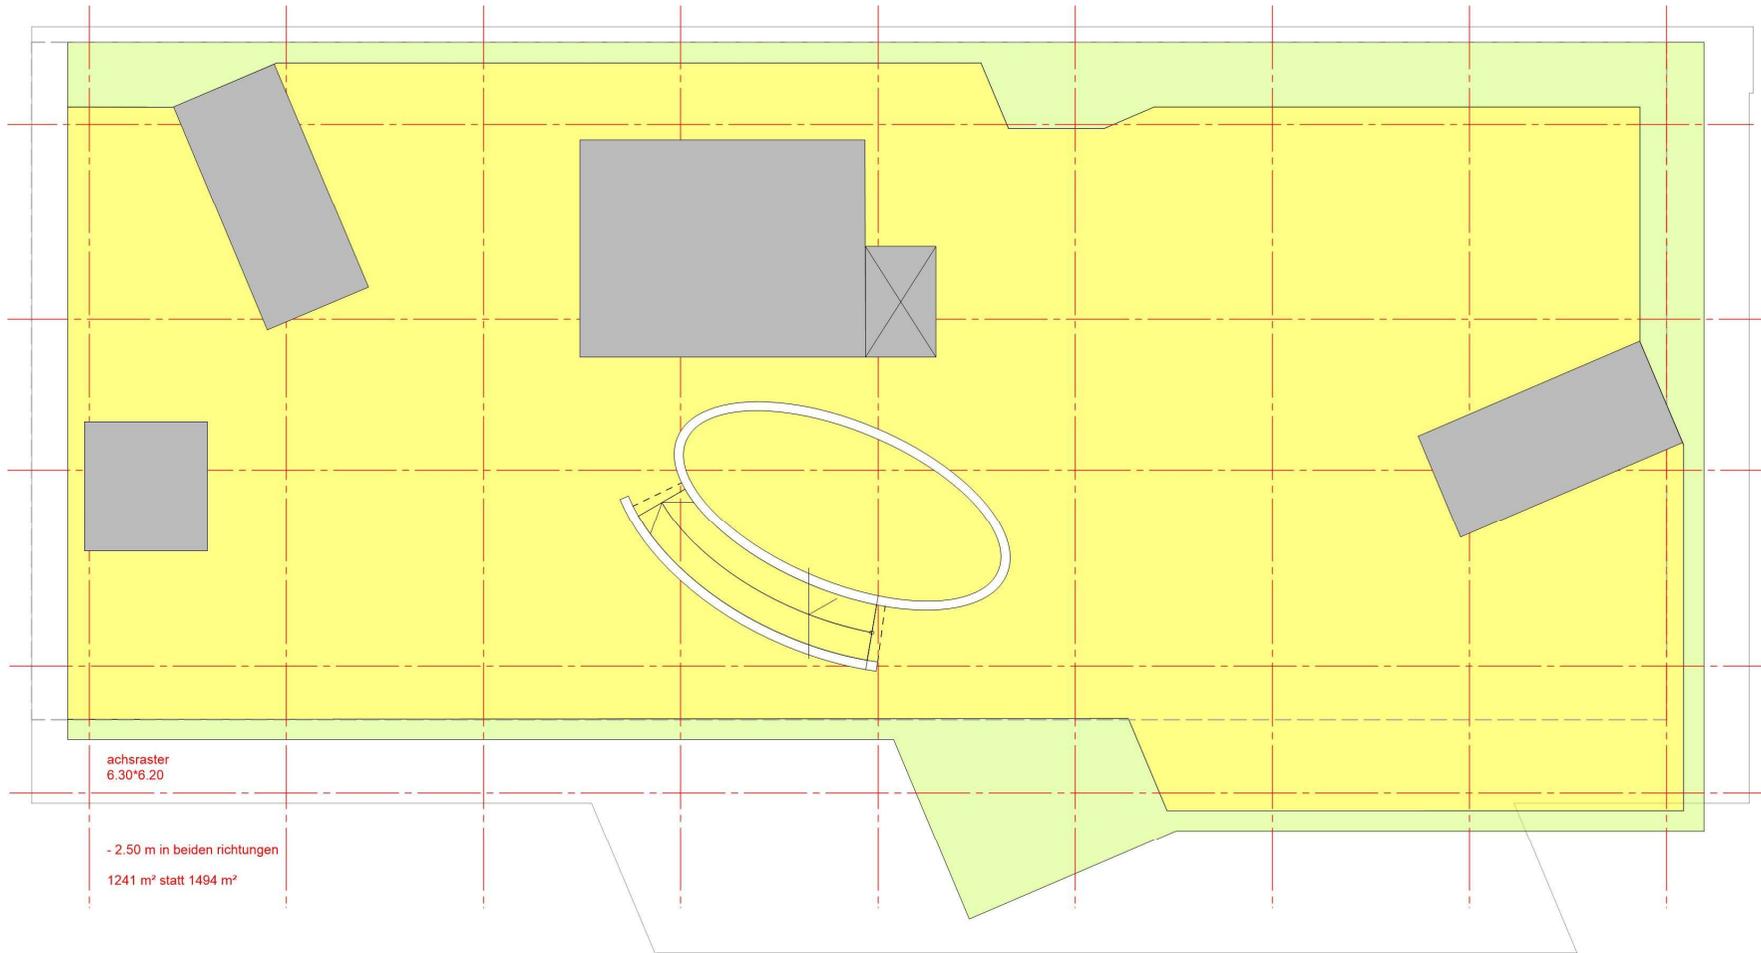

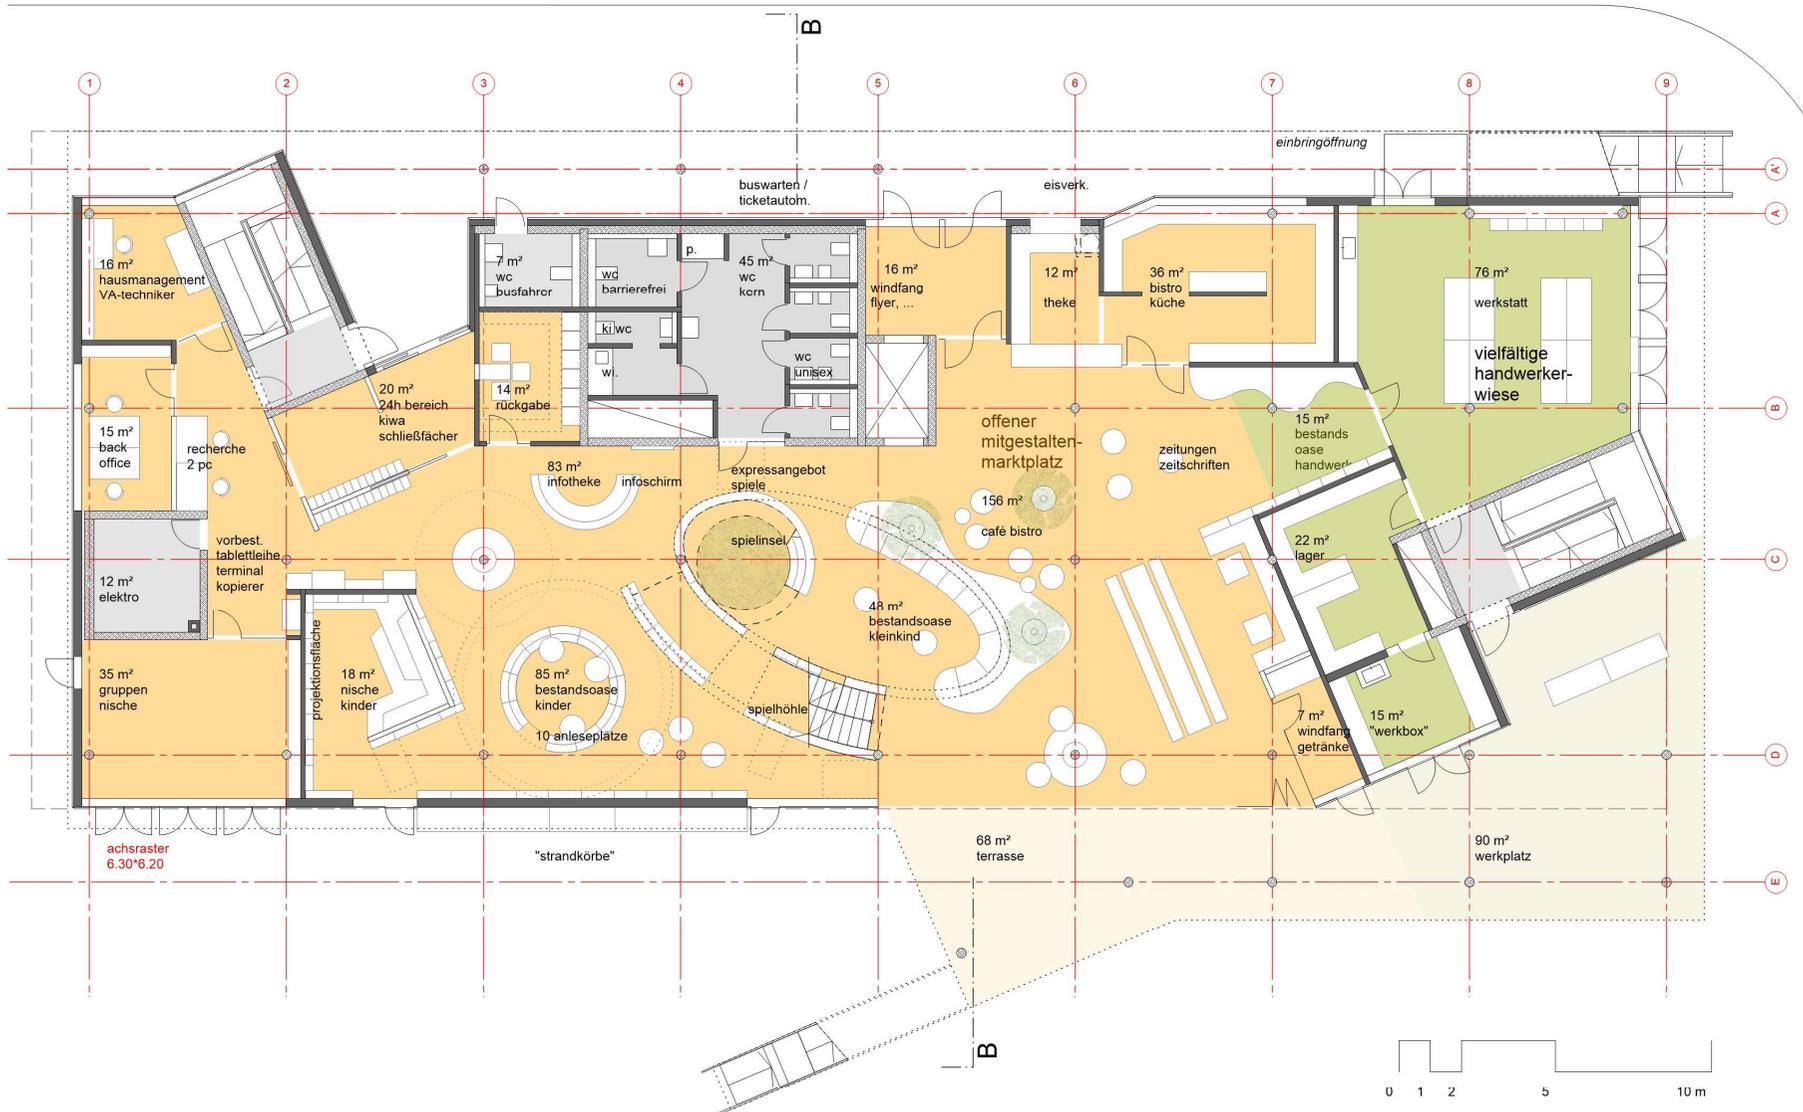


Überarbeitung Vorentwurf Vorab 26.02.2021
 Stadtteilzentrum mit Stadtteilbibliothek Büchenbach

Erdgeschoss
 Architekten Rößner + Waldmann

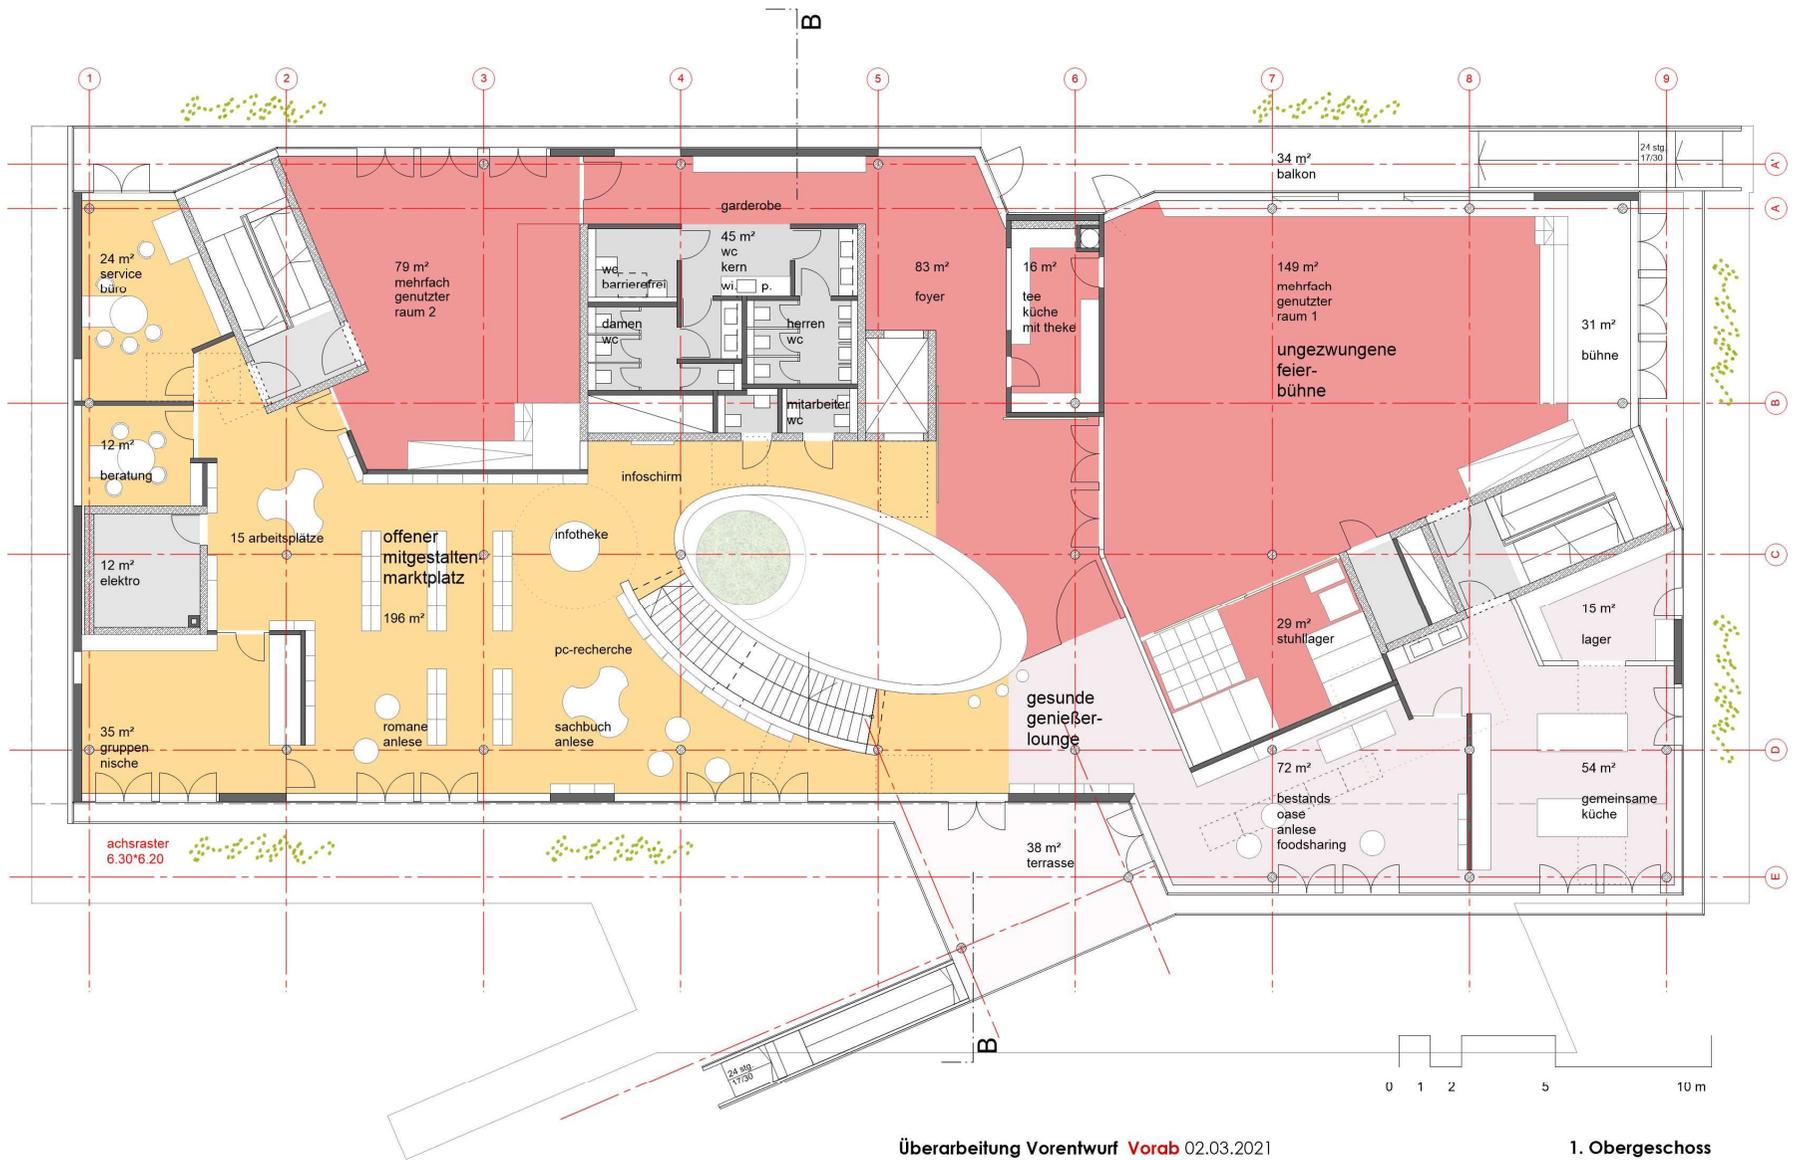


Überarbeitung Vorentwurf Vorab 02.03.2021
 Stadtteilzentrum mit Stadtteilbibliothek Büchenbach

1. Obergeschoss
 Architekten Rößner + Waldmann

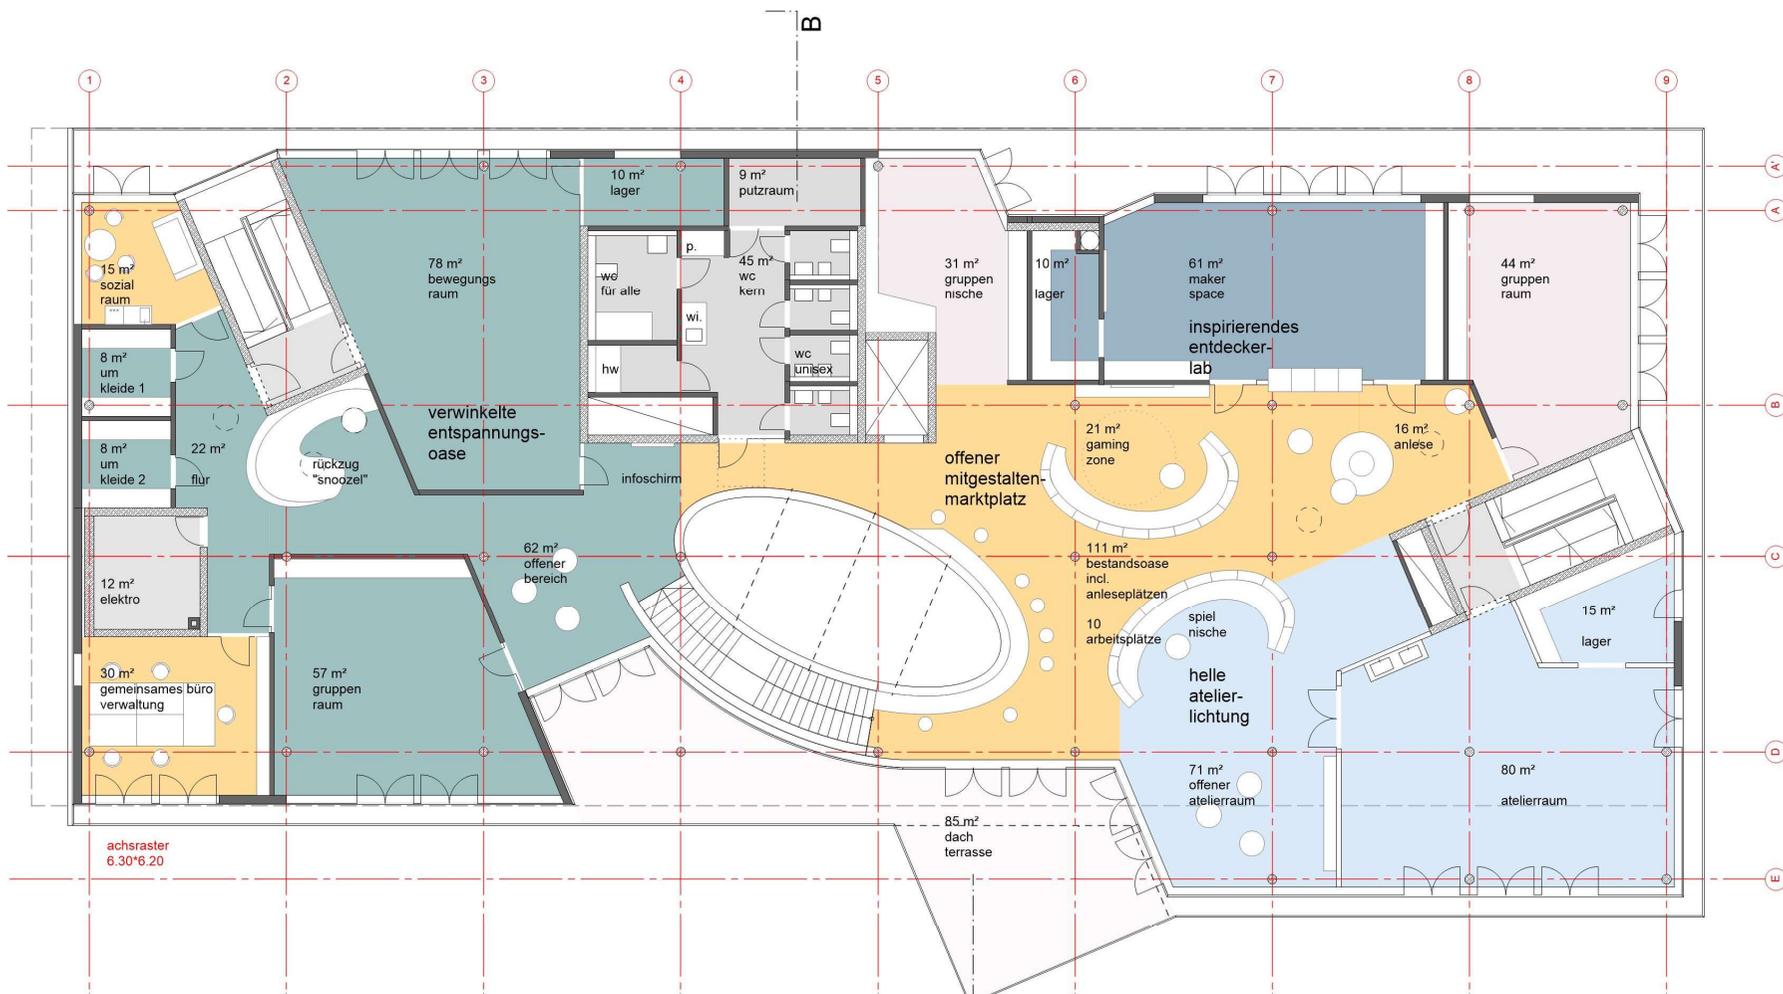


Überarbeitung Vorentwurf Vorab 02.03.2021
 Stadtteilzentrum mit Stadtteilbibliothek Büchenbach

2. Obergeschoss
 Architekten Rößner + Waldmann


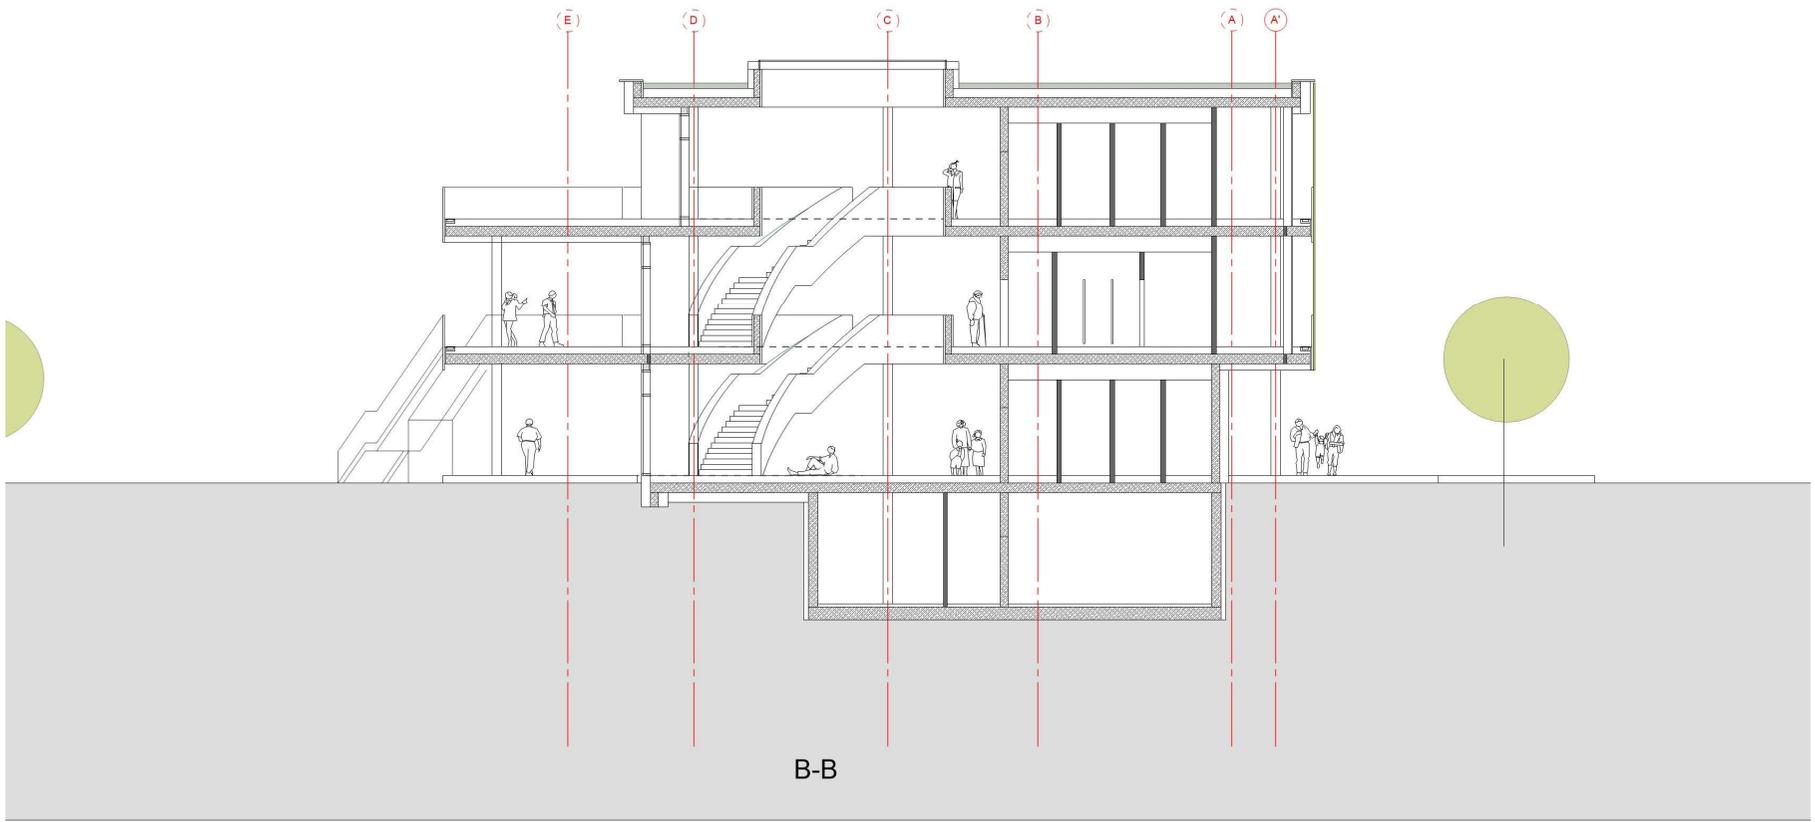


B-B

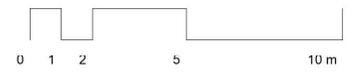

Überarbeitung Vorentwurf **Vorab** 26.02.2021
Stadtteilzentrum mit Stadtteilbibliothek Büchenbach

Schnitt B
Architekten Rößner + Waldmann

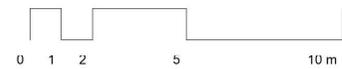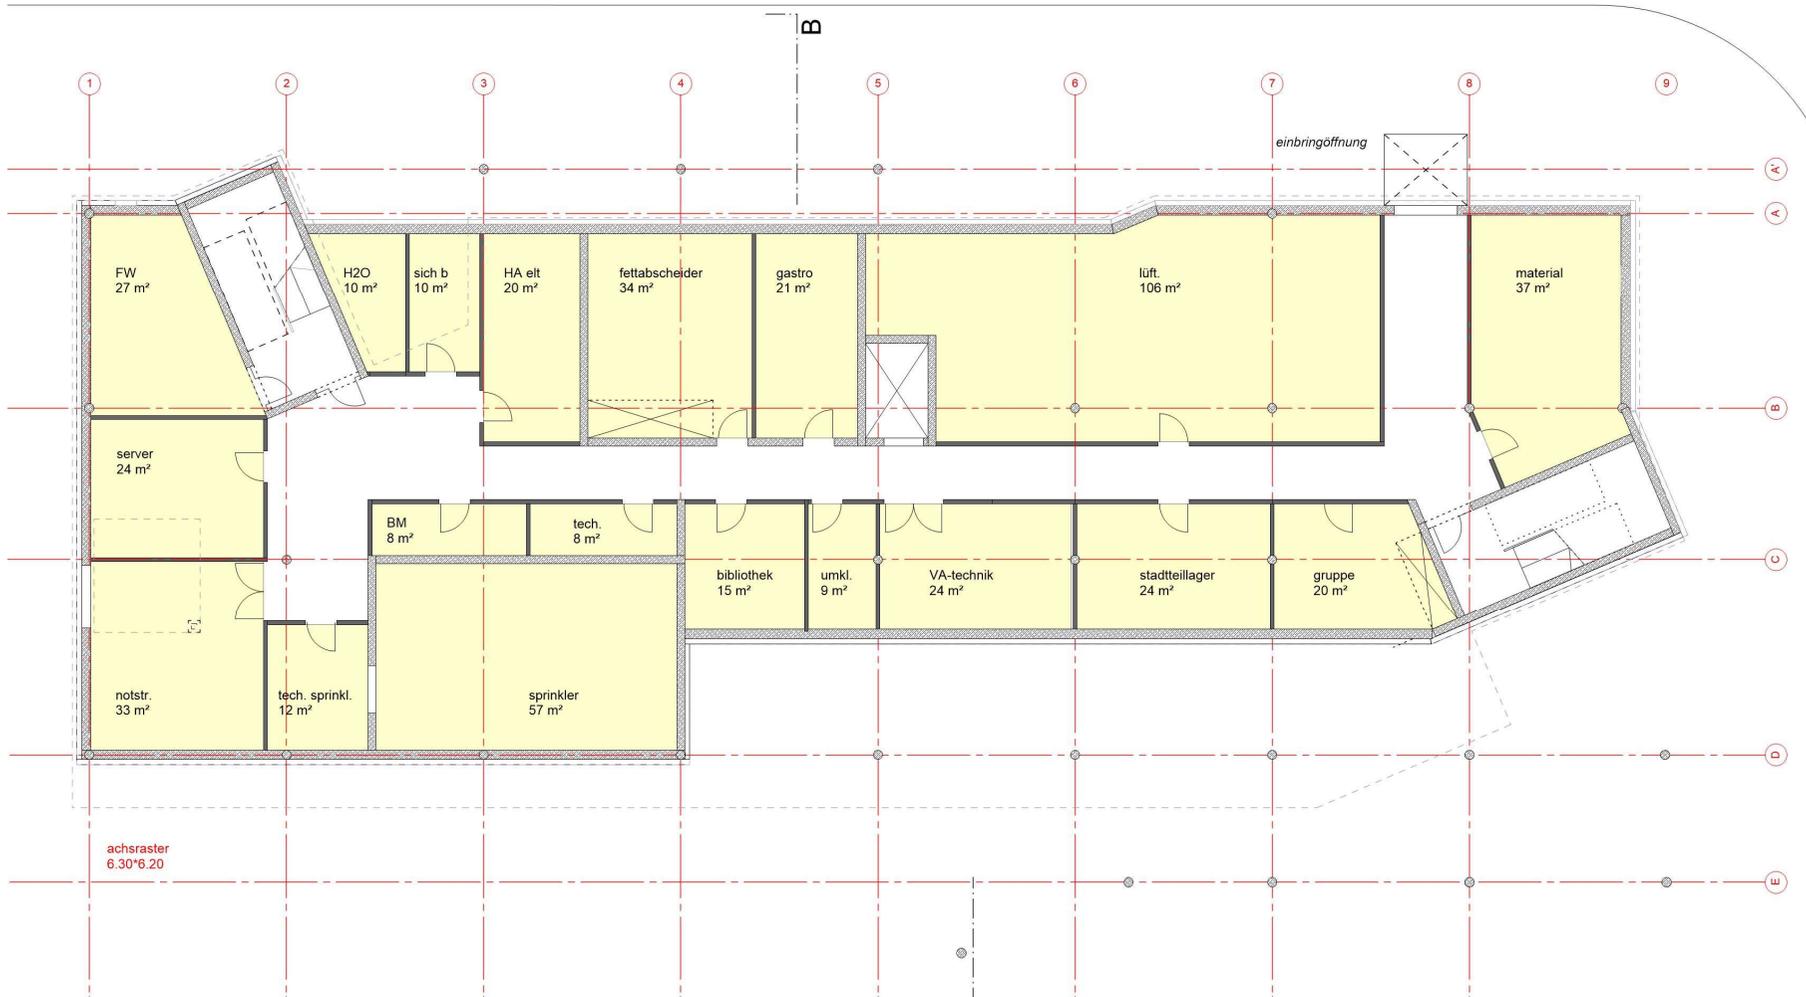

Überarbeitung Vorentwurf Vorab 26.02.2021
 Stadteillagerzentrum mit Stadteillagerbibliothek Büchenbach

Untergeschoss
 Architekten Rößner + Waldmann