


ANSICHT NORD



ANSICHT SÜD




ANSICHT SÜD*
H: 1:100

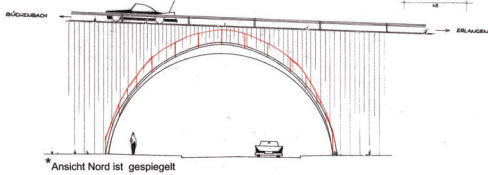

*Ansicht Nord ist gespiegelt


SCHNITT b-b
H: 1:100

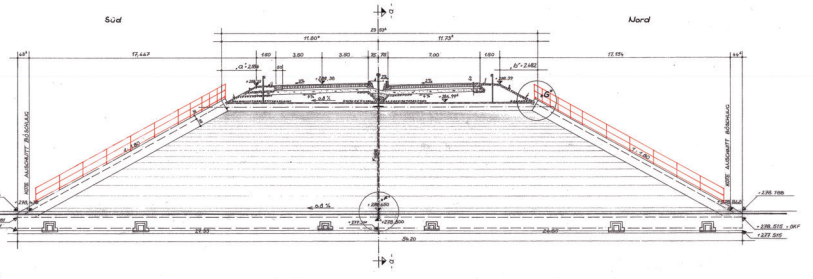

DETAIL G
H: 1:10



DRAUFSICHT UND GRUNDRISS
H: 1:100

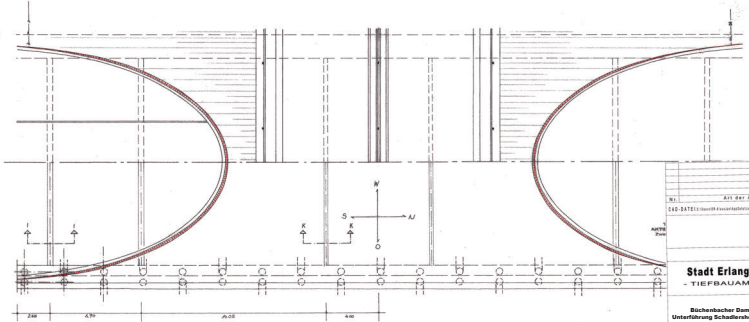

LEGENDE:
 Brückenskinne: St
 Bewehrung: St
 Spannstahl: St
 System: BBRV
 Belagdicke: B 300
 Zement: 1100 C 225

Handzeichnung: architektur-und-ingenieurwesen
 Erlangen, den

STADT ERLANGEN		TIEFBAUAMT	
Unterführung Schönbühlstraße			
Maßstab: 1:100		Bauwerk: St	
Neubau Gel. auf Portalen			
REFERAT VI		Erlangen, den	