


Grundriss EG

Geuderweg

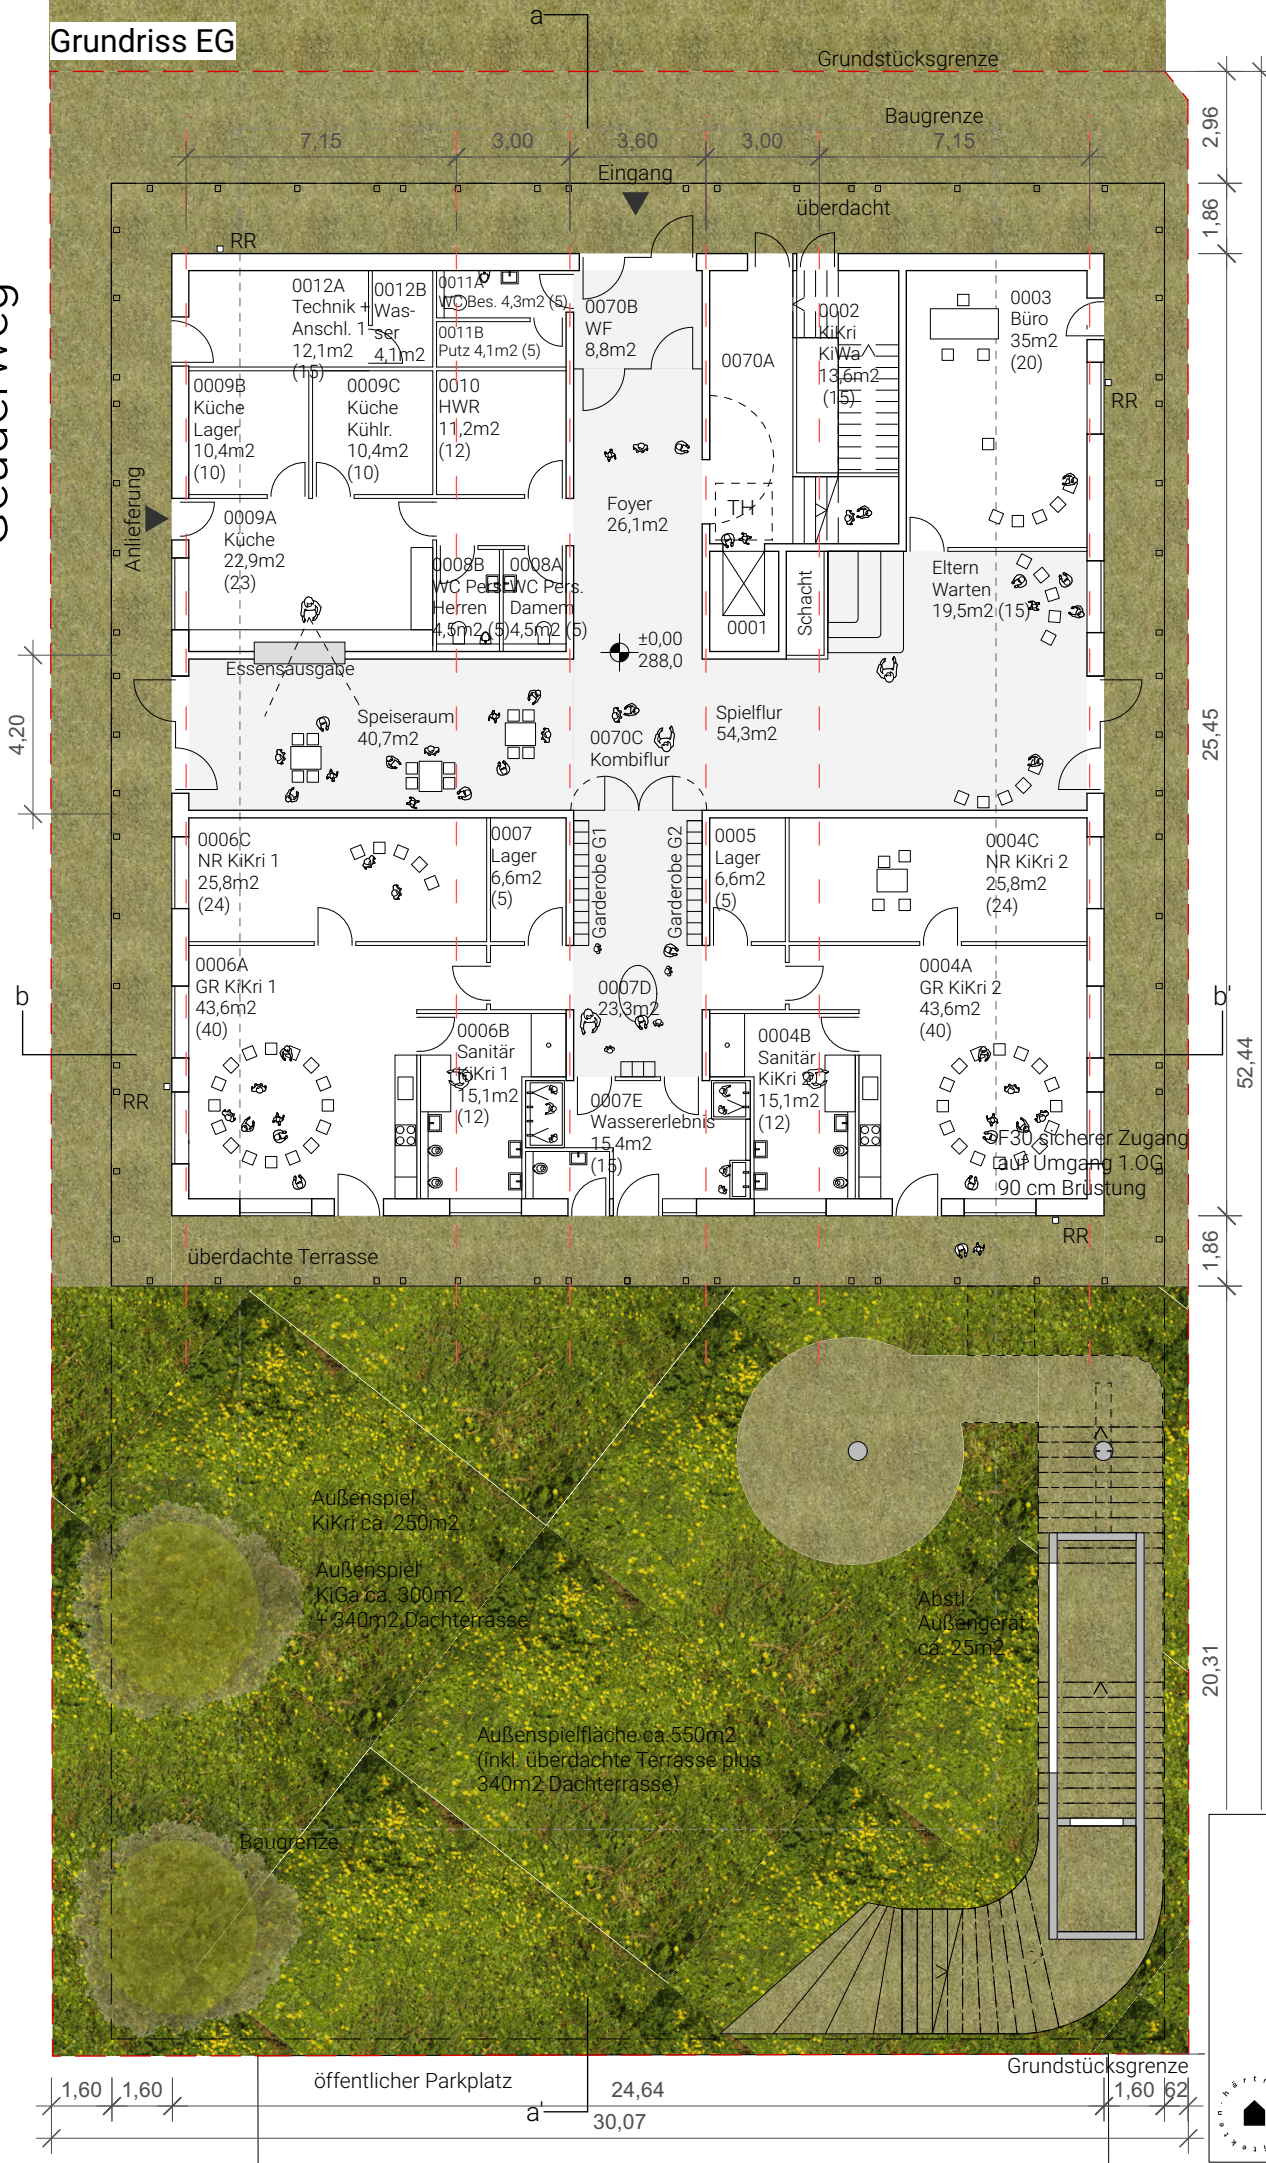

Am Brucker Bahnhof

K B B

Kinderhaus am
Brucker Bahnhof
in Erlangen

LPH 2
Maßstab 1:200
Plangröße A4
08.09.2021

härtner architekten
PartGmbH
Tübinger Str. 83a
70178 Stuttgart