


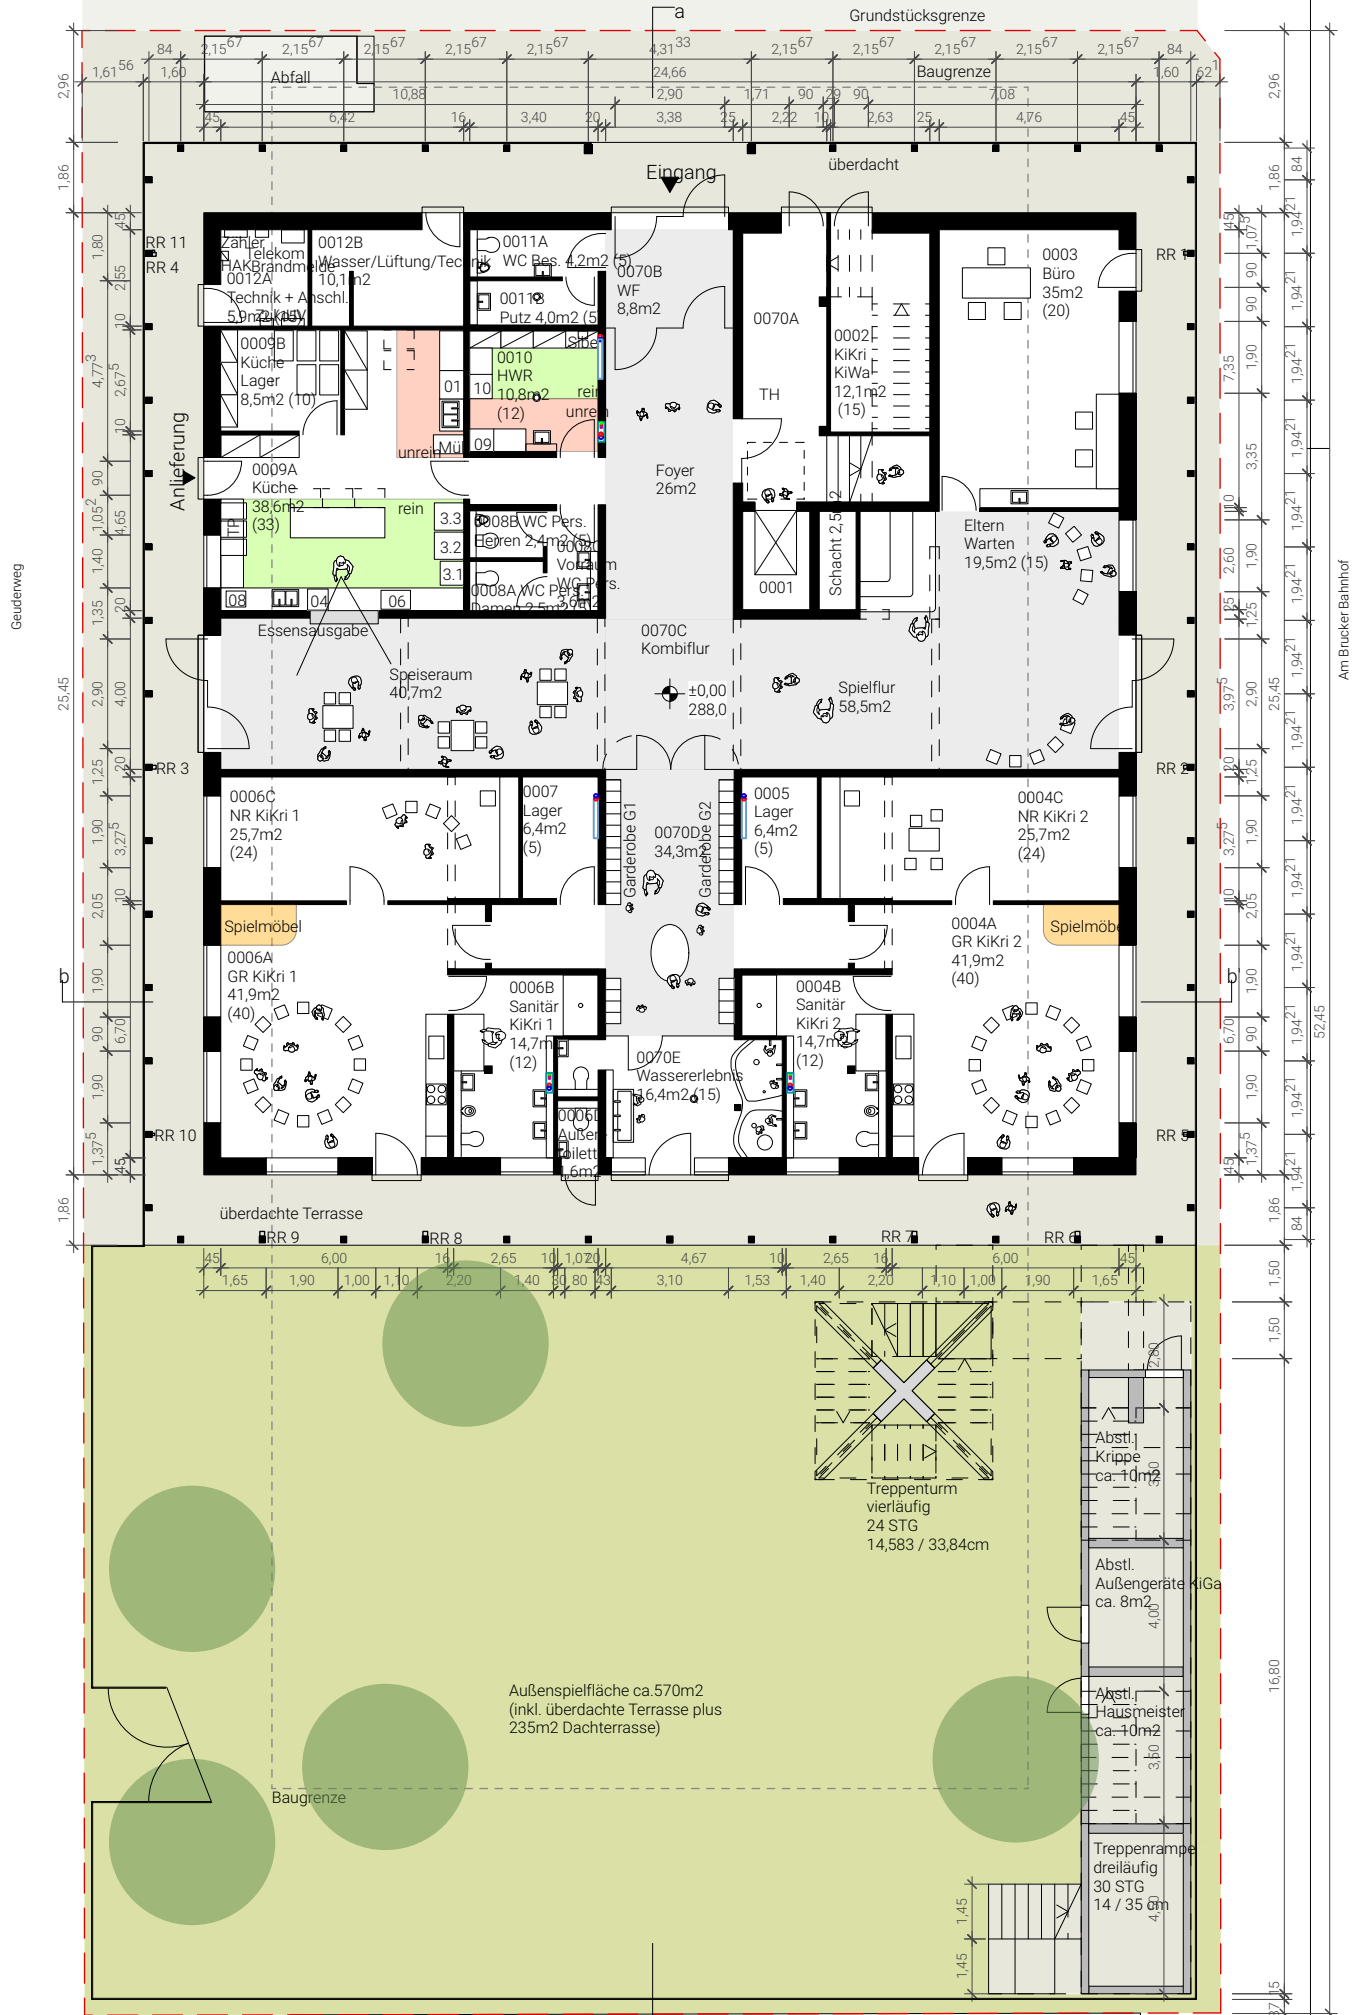

Neubau Kinderhaus am Brucker Bahnhof

Am Brucker Bahnhof 10
91058 Erlangen

VORABZUG

Planbezeichnung
Grundriss EG

Leistungsphase
LP3 Entwurfsplanung

Plannummer
KBB_LP3_001

härtnert architekten PartGmbH
Tübinger Straße 83a, 70178 Stuttgart



Datum (erstellt)
15.03.2022

gezeichnet
LM

geprüft
TH

Plangr.
21x29,7 (DIN A4)

Maßstab
1:200

Index
a