


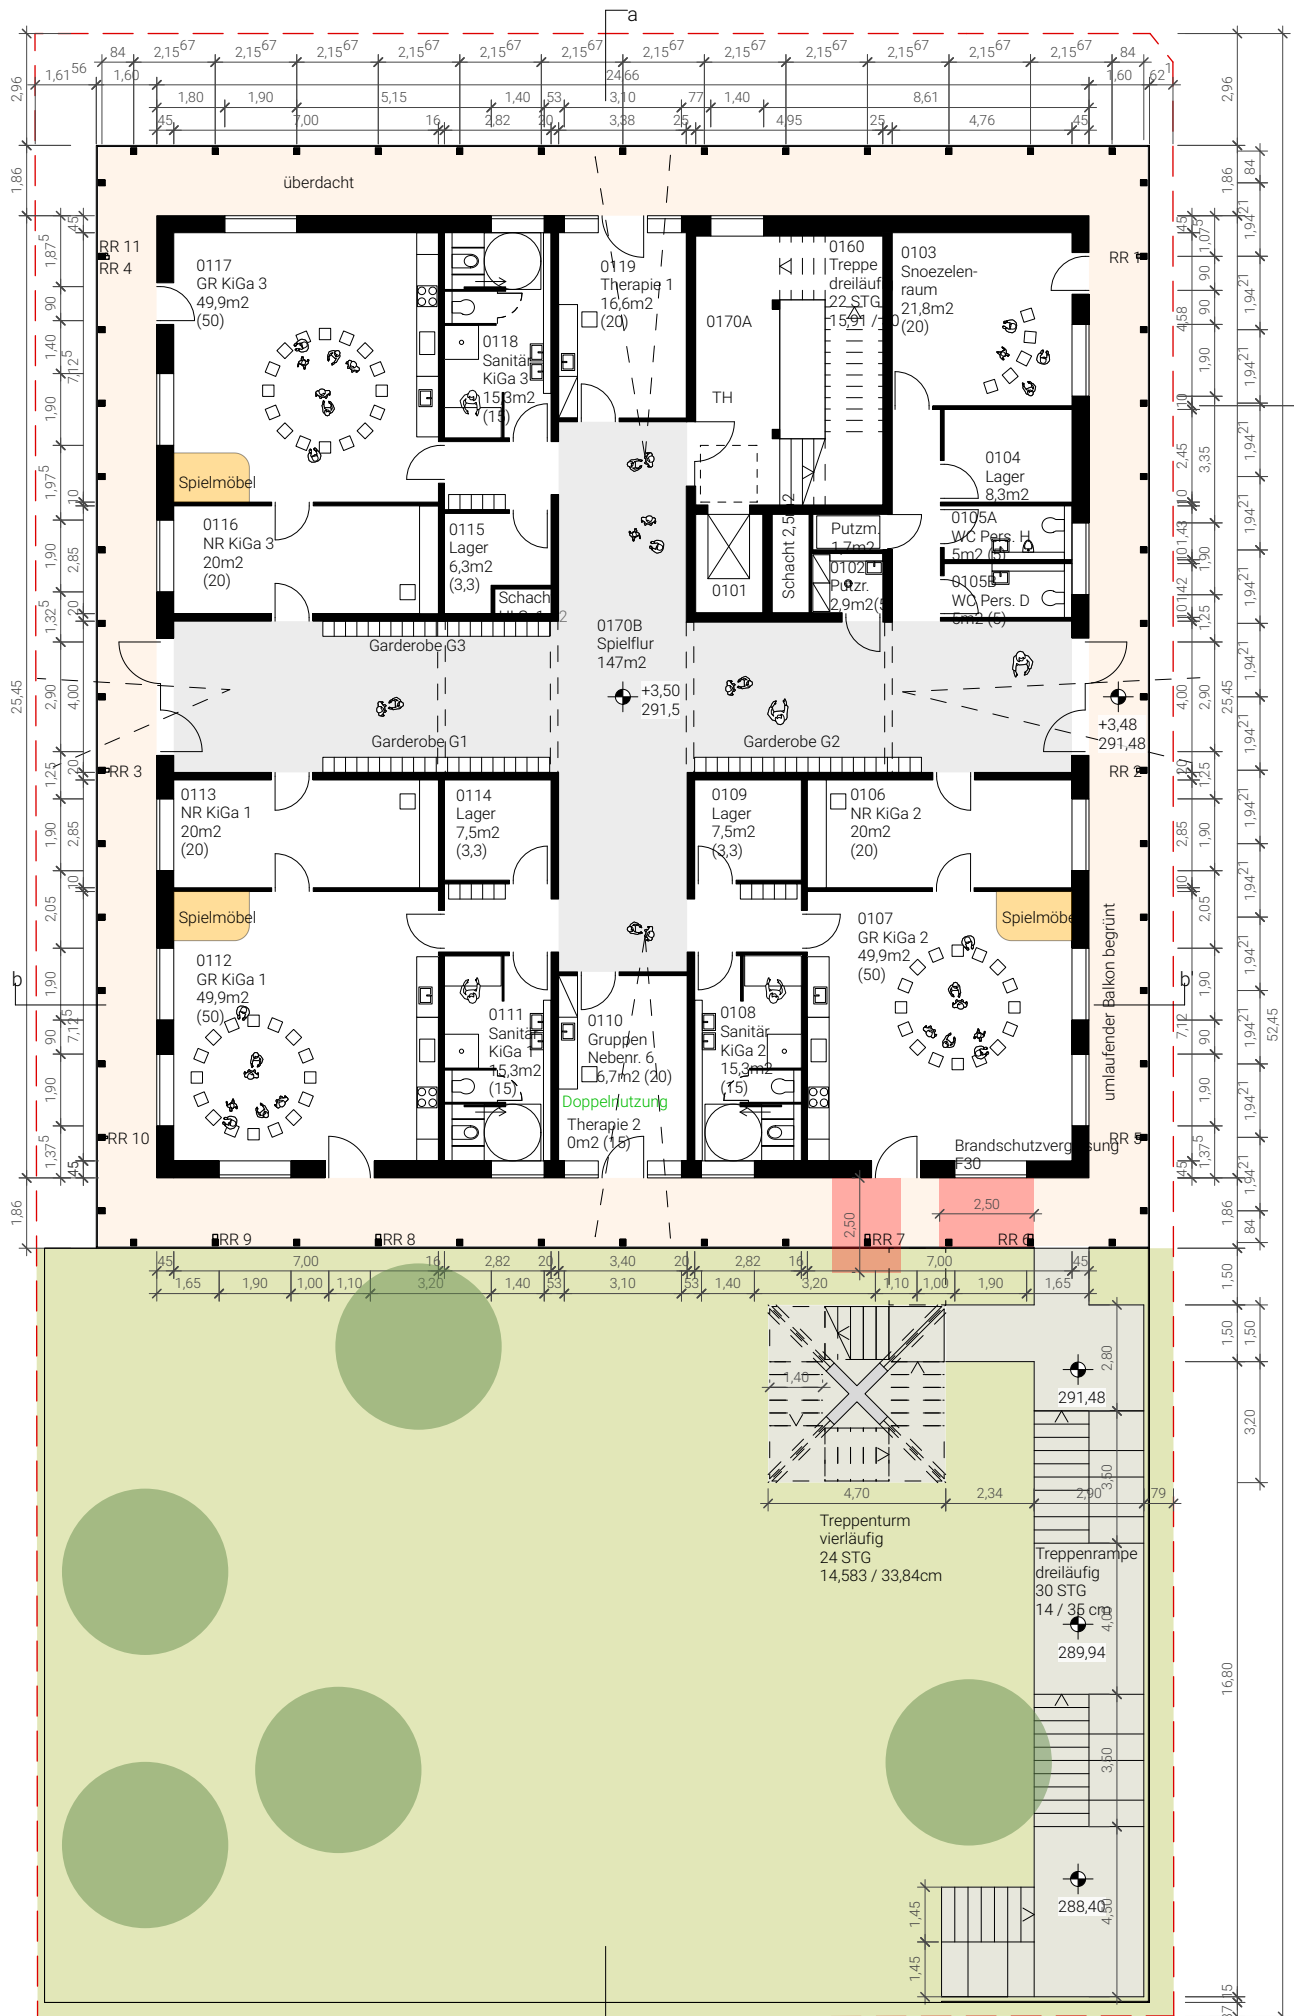

Neubau Kinderhaus am Brucker Bahnhof

Am Brucker Bahnhof 10
91058 Erlangen

VORABZUG

Planbezeichnung

Grundriss 1.OG

Leistungsphase

LP3 Entwurfsplanung

Plannummer

KBB_LP3_002

härtnert architekten PartGmbH
Tübinger Straße 83a, 70178 Stuttgart



Datum (erstellt)

15.03.2022

gezeichnet

LM

geprüft

TH

Plangr.

21x29,7 (DIN A4)

Maßstab

1:200

Index

a