

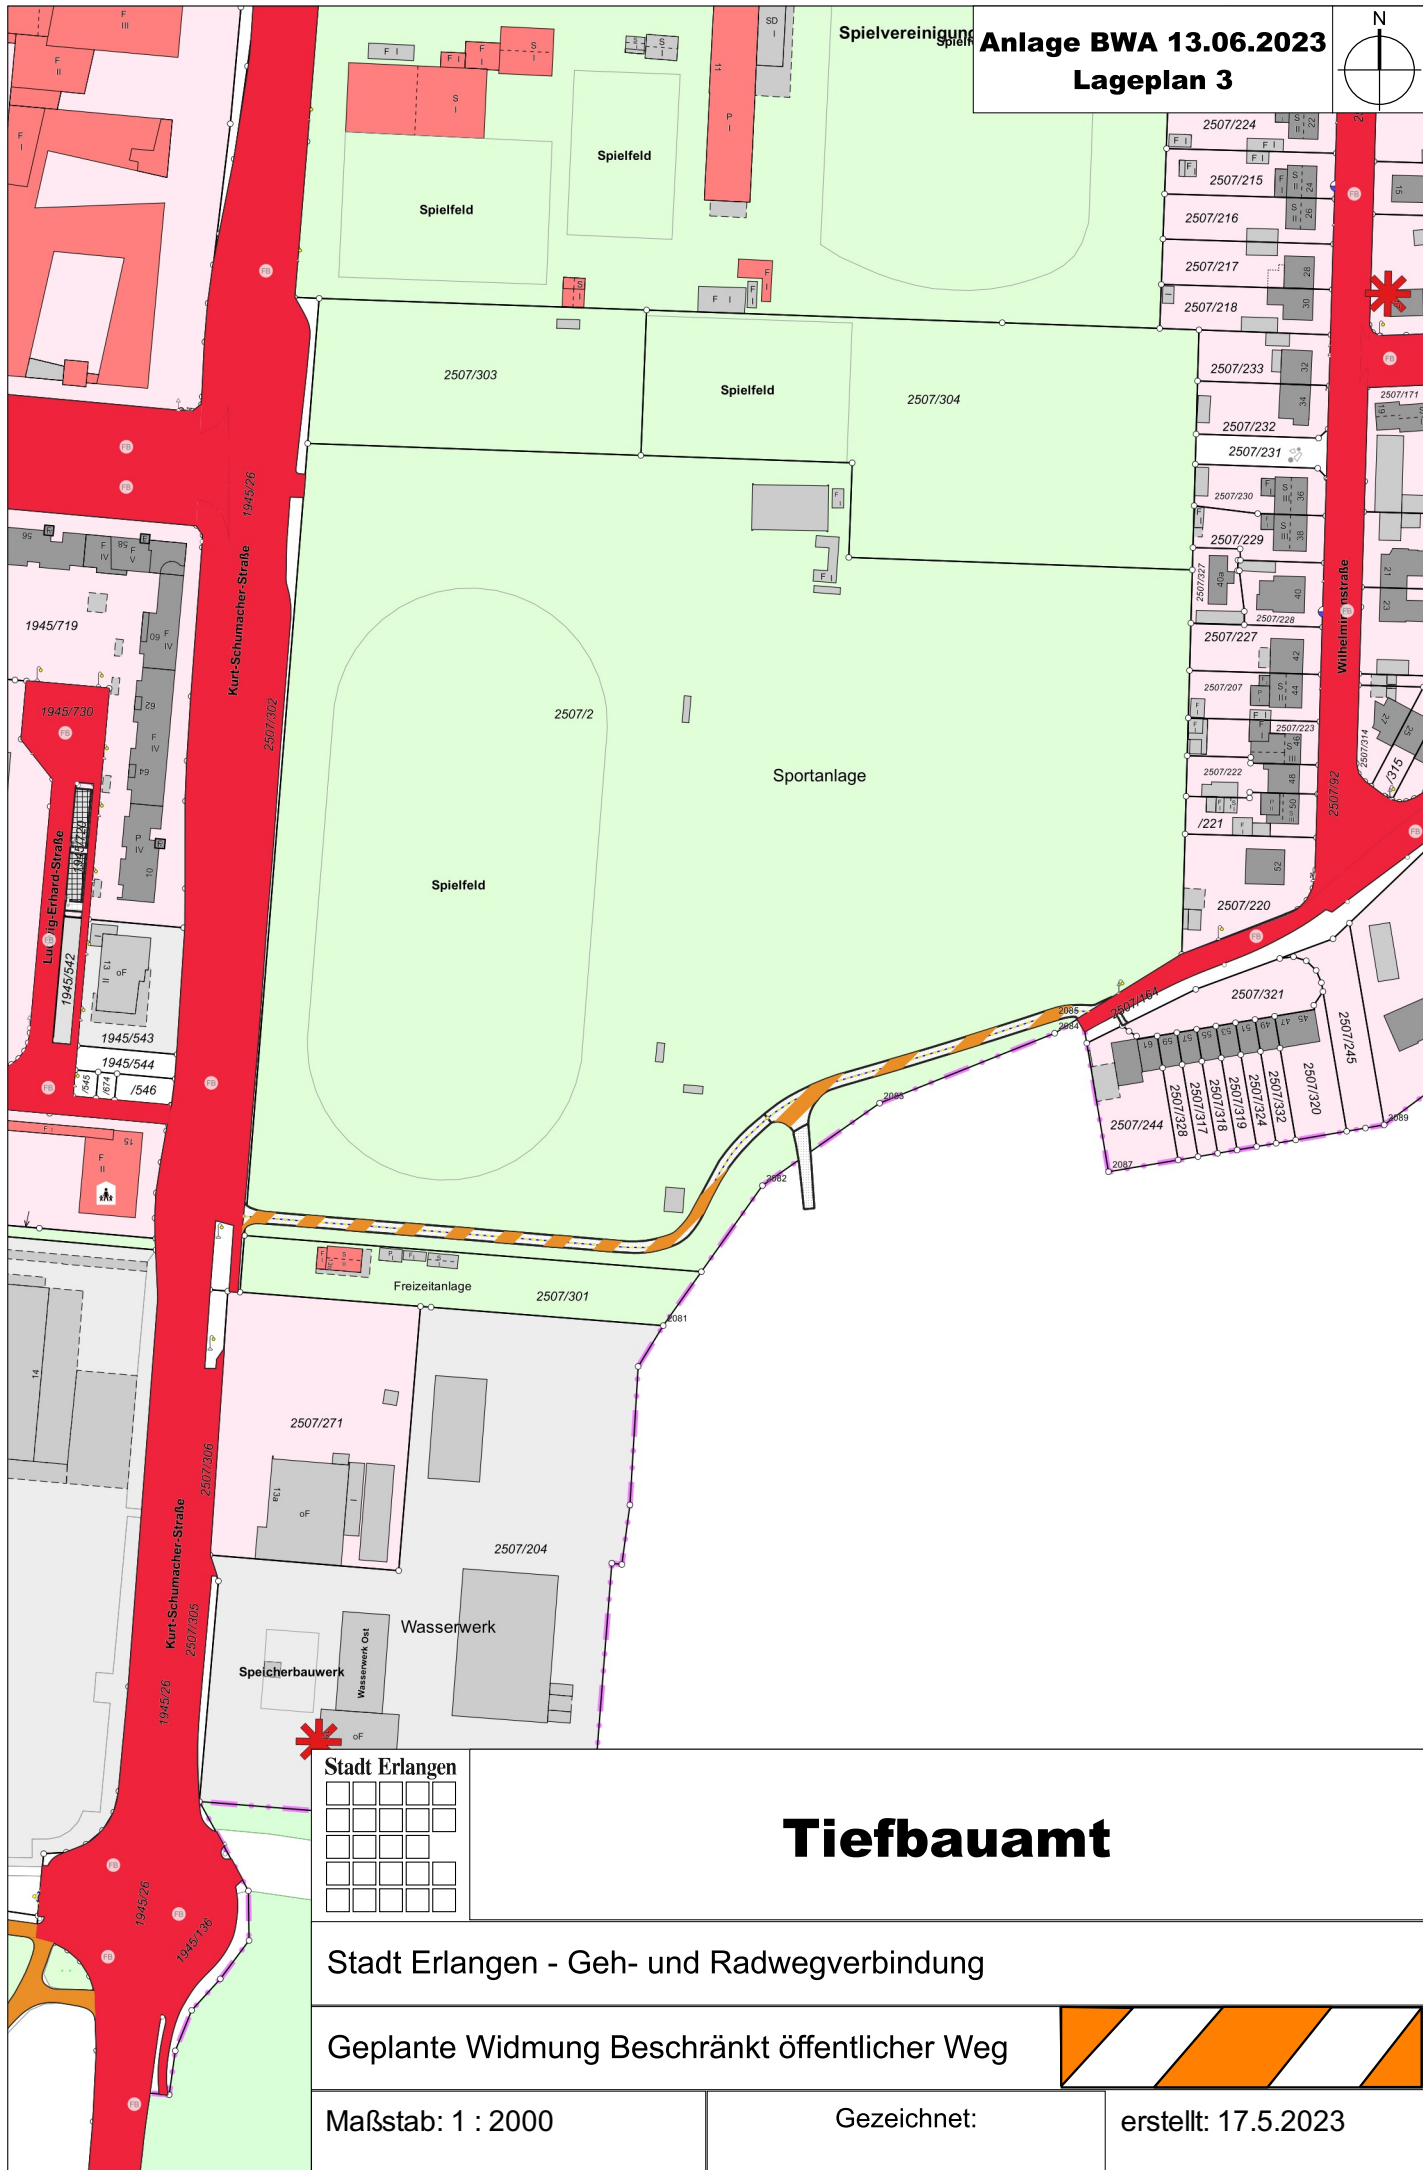


**Anlage BWA 13.06.2023
Lageplan 3**

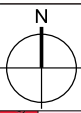


Stadt Erlangen

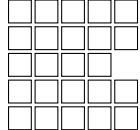

Tiefbauamt

Stadt Erlangen - Geh- und Radwegverbindung

Geplante Widmung Beschränkt öffentlicher Weg

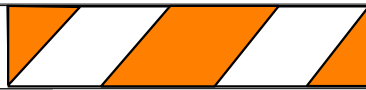

Maßstab: 1 : 2000

Gezeichnet:

erstellt: 17.5.2023