



BAUBEHELFF / HILFSGERÜST


GRUNDRISS
(M 1:20)

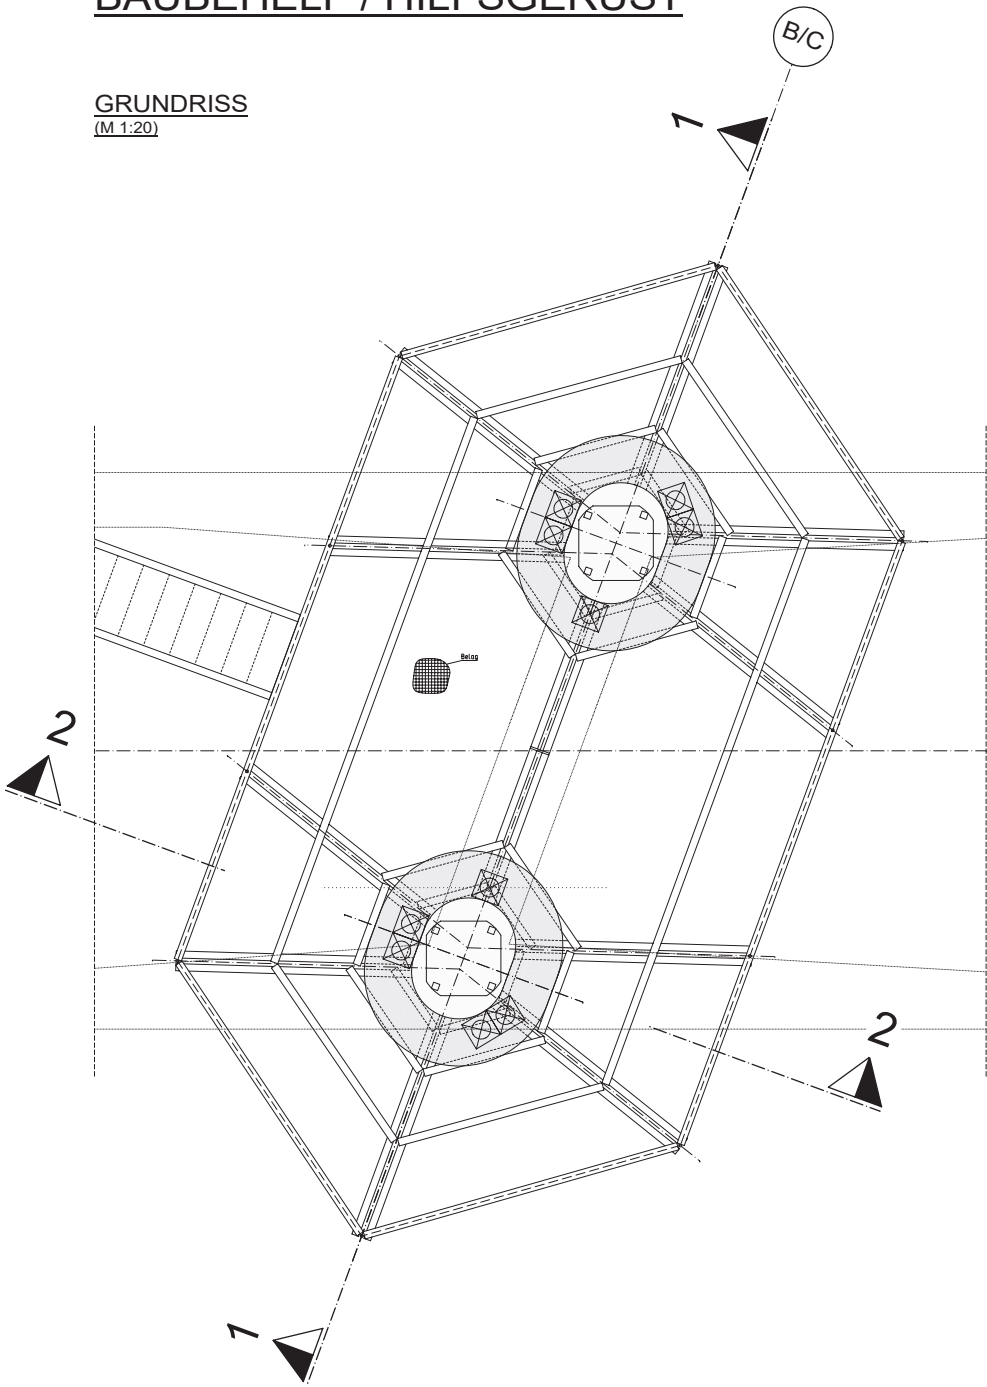

SCHNITT 1-1
(M 1:50)

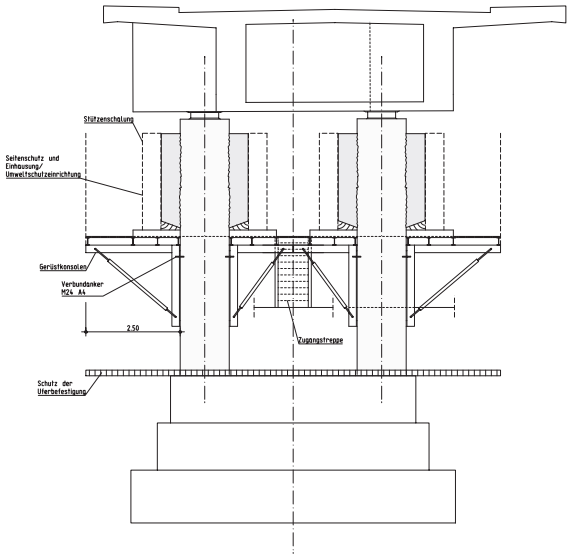

SCHNITT 2-2
(M 1:50)

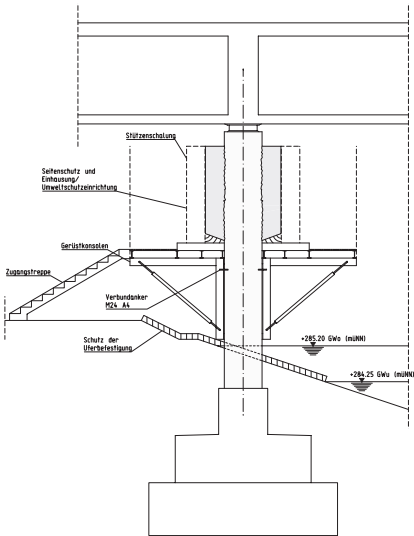

M=1:20	0 0.4 0.8 1.2 1.6 2m
M=1:50	0 1 2 3 4 5m

Straßenbrücke Frauenaurach
MDK-km 47,543

Entwurfsbearbeitung:		Projekt-Nr.:	
		Datum	Zeichen
		Bearb.:	
		Gez.:	Lohbauer
		Gepr.:	
		Datum	Gez. Geprüft
Gelände:			
a			
b			
c			
d			
Stadt Erlangen		Anlage 3	
Streckenbezeichnung: Sylvanstraße, Erlangen		Blatt - Nr.: 02	
Straßenklasse und Nr.: Gemeindestraße, C/III/7		Projekt - Nr.: 18425	
Gemarkung: Stadt Erlangen			
Bauwerk/Bauabschnitt:		Datum	Zeichen
BW01-11		Bearb.:	
Sylvanstraße		Gez.:	12.05.23
Pfeilerkopfverbreiterung		Gepr.:	Lohbauer
Gerüstkonzept		ASB-Nr.:	
Planerstellung:		Bauwerksplan	
Grundriss,		Entwurfsplanung	
Schnitt 1-1 und 2-2,		Maßstab: 1:50, 1:20	
Aufgezeichnet:	Gezeichnet:		
Gezeichnet:		Gezeichnet:	
Skizzen:		Skizzen:	