

Erschließung Römerreuthstraße


Anlage 2 - Lageplan

Maßstab: 1:10.000

Gezeichnet:

Erstellt am:
18.09.2023

Schacht 6255015
Bemerkung
S - 6255080 296.18
D - 298.89

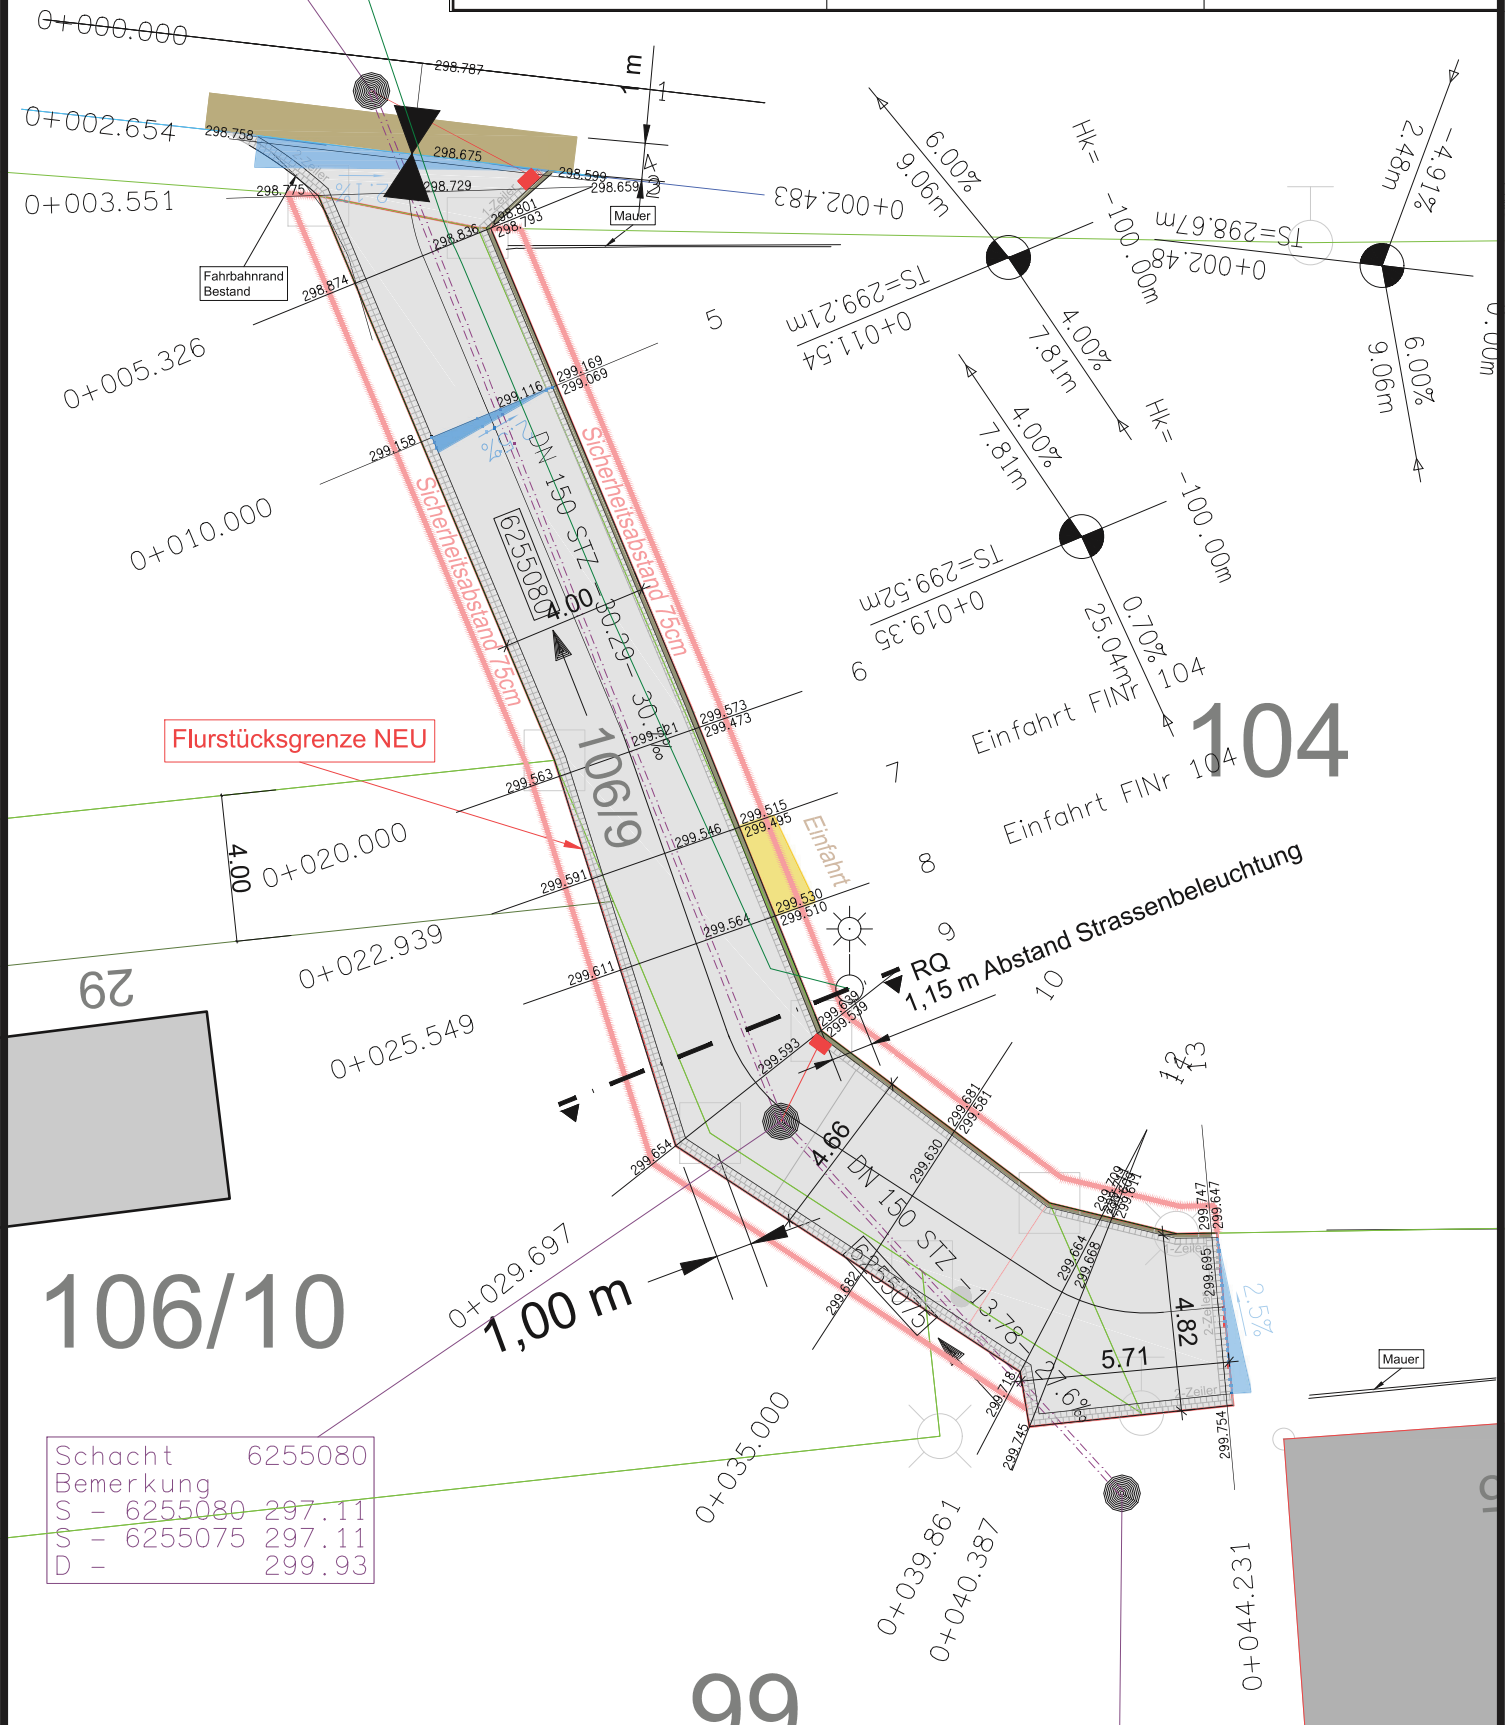

Schacht 6255080
Bemerkung
S - 6255080 297.11
S - 6255075 297.11
D - 299.93