
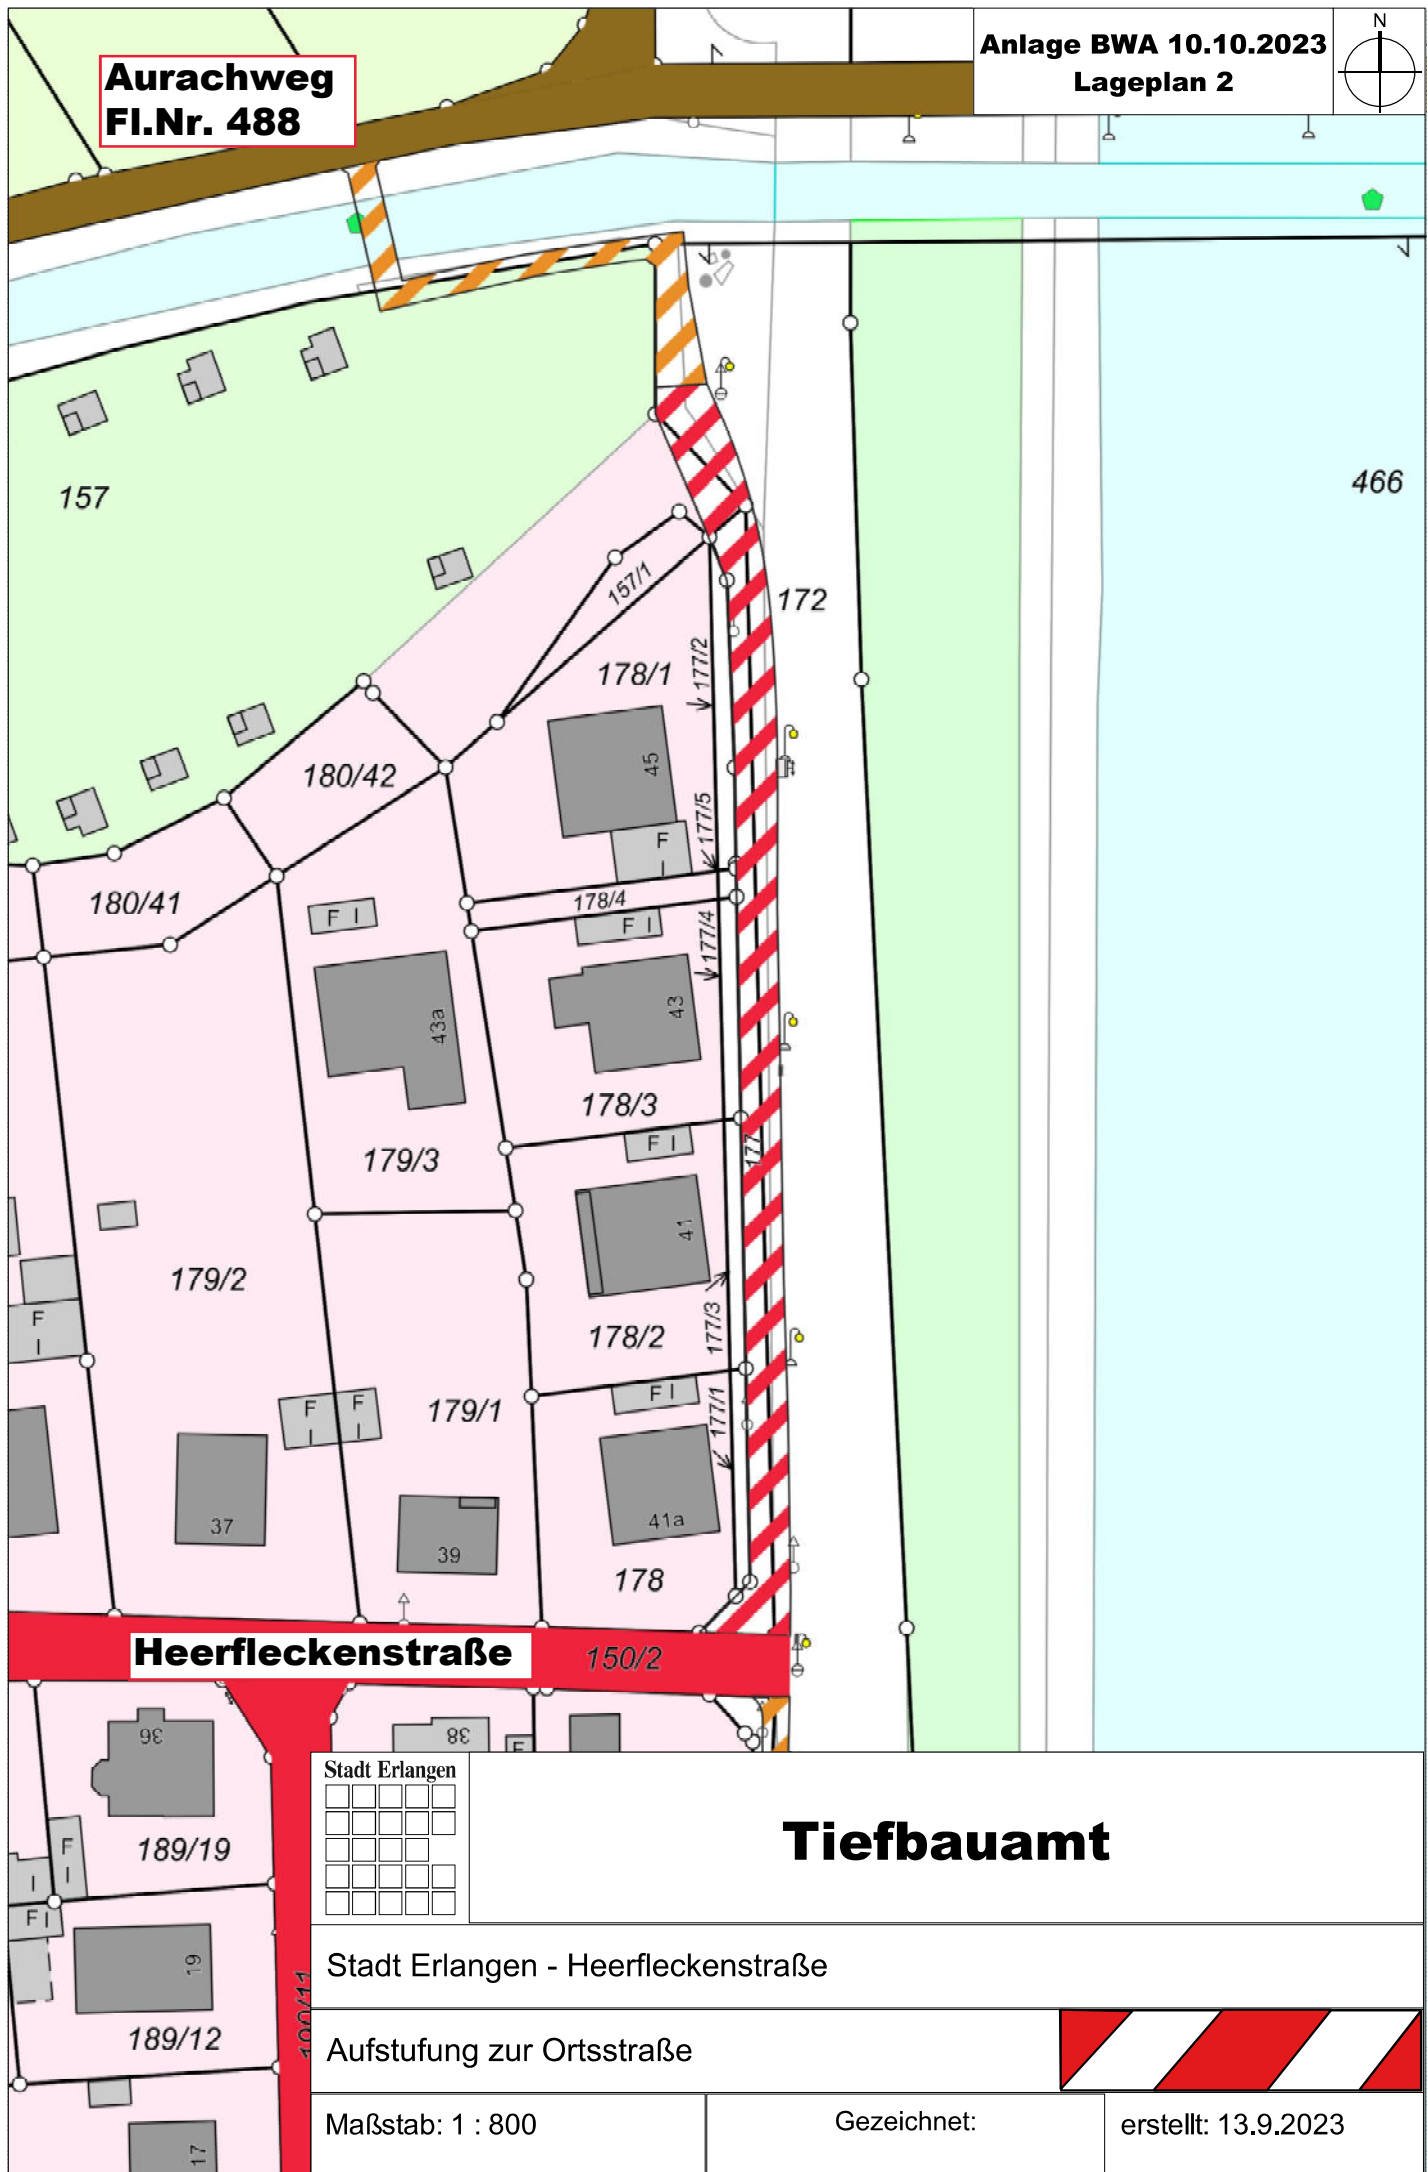


**Aurachweg
Fl.Nr. 488**


**Anlage BWA 10.10.2023
Lageplan 2**

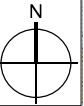

Heerfleckenstraße

150/2

Stadt Erlangen

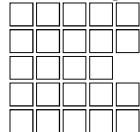

Tiefbauamt

Stadt Erlangen - Heerfleckenstraße

Aufstufung zur Ortsstraße

Maßstab: 1 : 800

Gezeichnet:

erstellt: 13.9.2023