


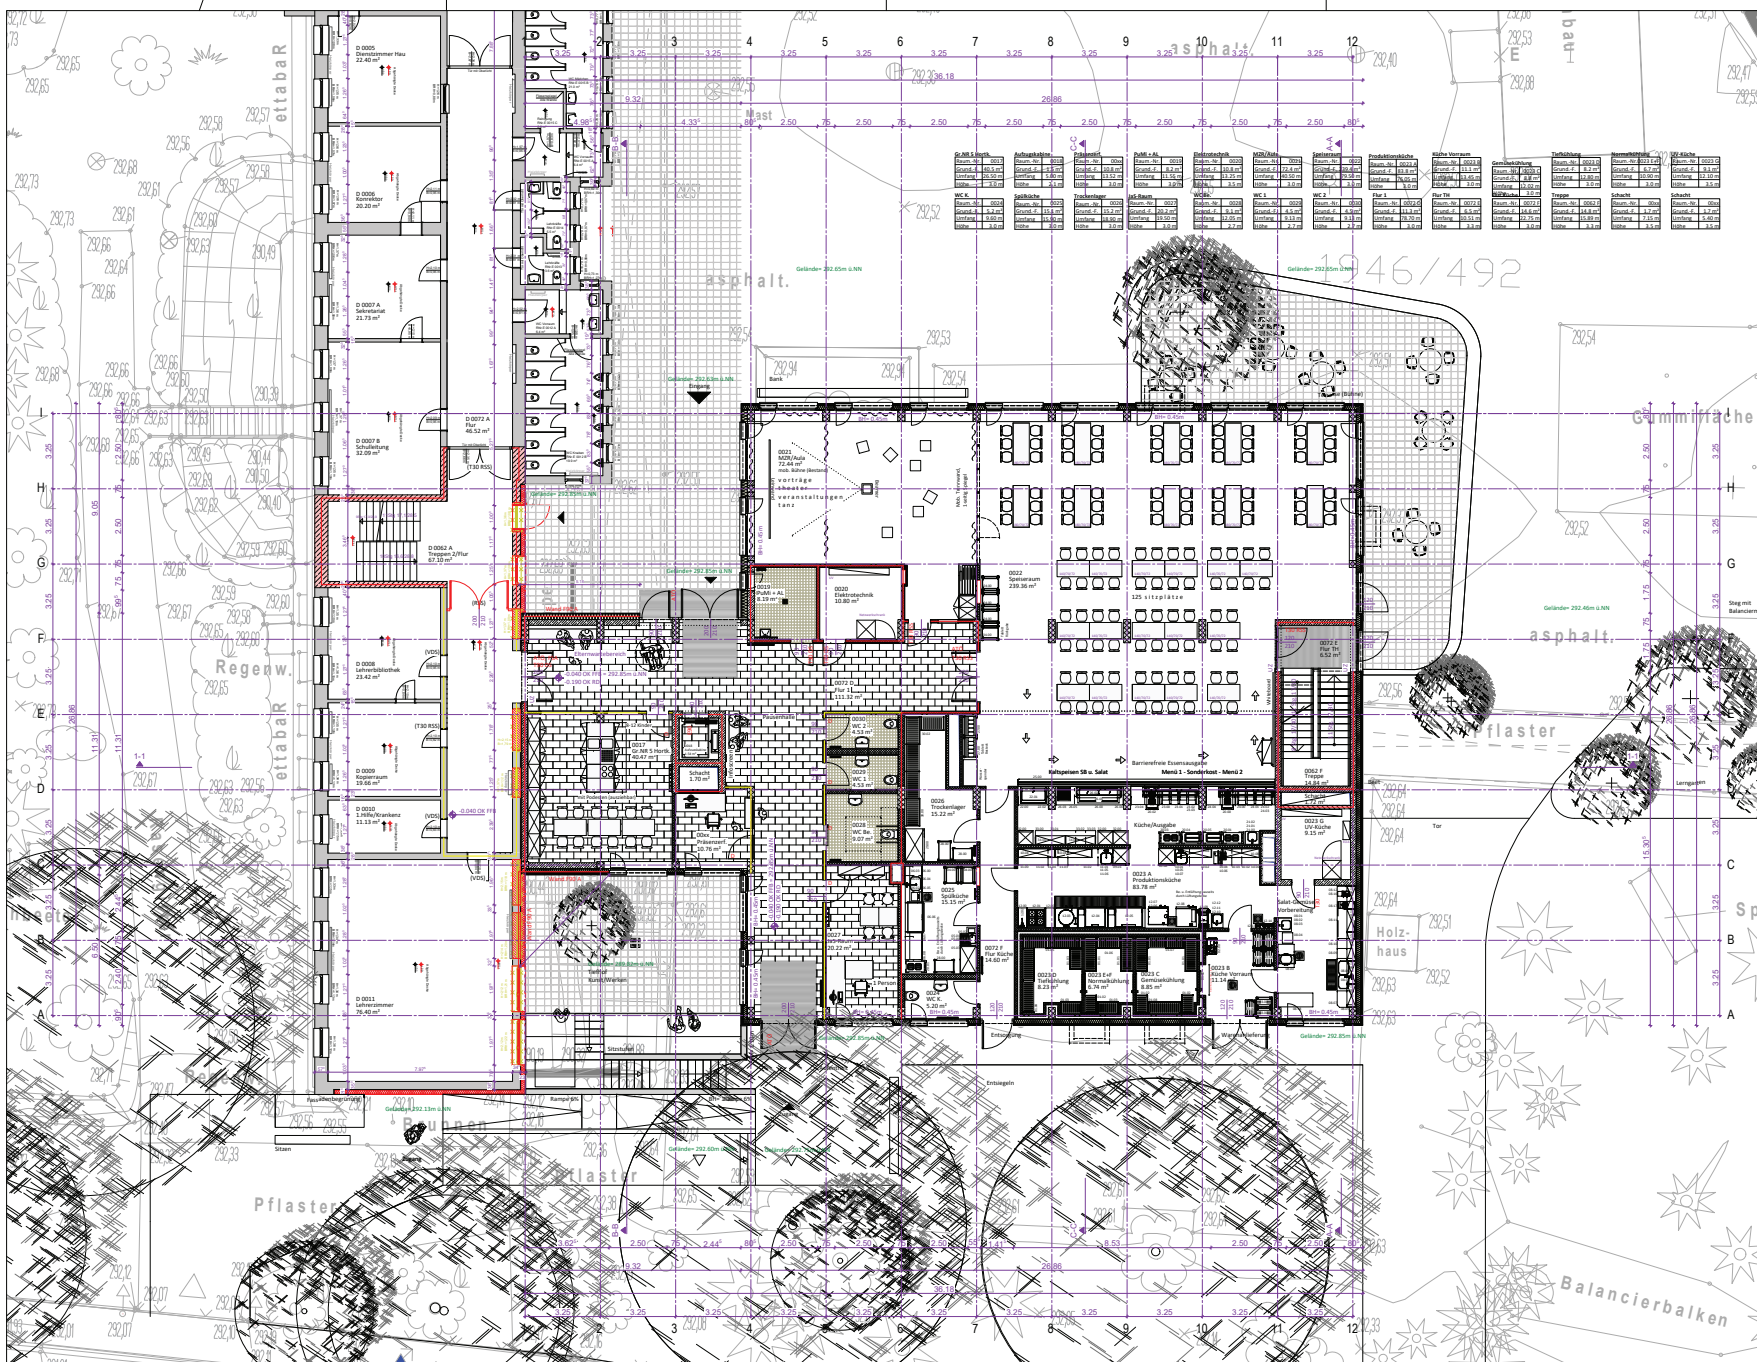

LEGENDE MATERIALKENNZEICHNUNG / SYMBOLE ENTWURFSPLANUNG
Legende Materialien

	Stahlbeton		Feuerbeständig (F30)
	Beton, unbewehrt		Feuerhemmend (F30)
	Mauerwerk		
	STB Fertigteil		
	Trockenbauwand		
	Neubau im Bestand		
	Abbruch im Bestand		
	Bestand		
	Brandwand		
			100 Lichts Türbreite (mind.)
			210 Lichts Türhöhe (mind.)

INDEX	DATUM	ÄNDERUNG	GEZEICHNET	GEPRÜFT

PROJEKT-NR.	PLAN-NR.	PLAN-NR.	DATUM
611	Grundriss Erdgeschoss	010	17.04.2024

GME
Gebäudemanagement
Stadt Erlangen


Erweiterung der Michael-Poeschke-Schule
Liegert Straße 22
91058 Erlangen

Planer
HARTMANN + HELM
Planungsgesellschaft mbH
Schillerstraße 9a | 99423 Weimar
Tel. 03643 / 24 75-0 | info@hmg.de

Ausfert.
Amt für Gebäudemanagement
Schulstraße 40
91052 Erlangen

Planinhalt
Grundriss Erdgeschoss

Maßstab
M 1:100

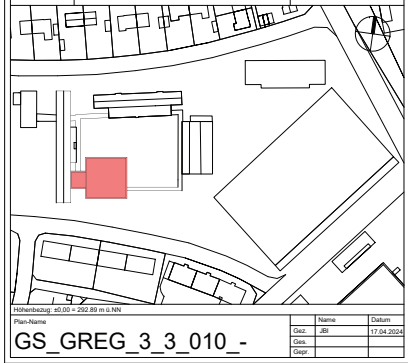

Plan-Nr.	GS_GREG_3_3_010_-	Name	J.B.	Datum	17.04.2024
Gez.		Gepr.			