


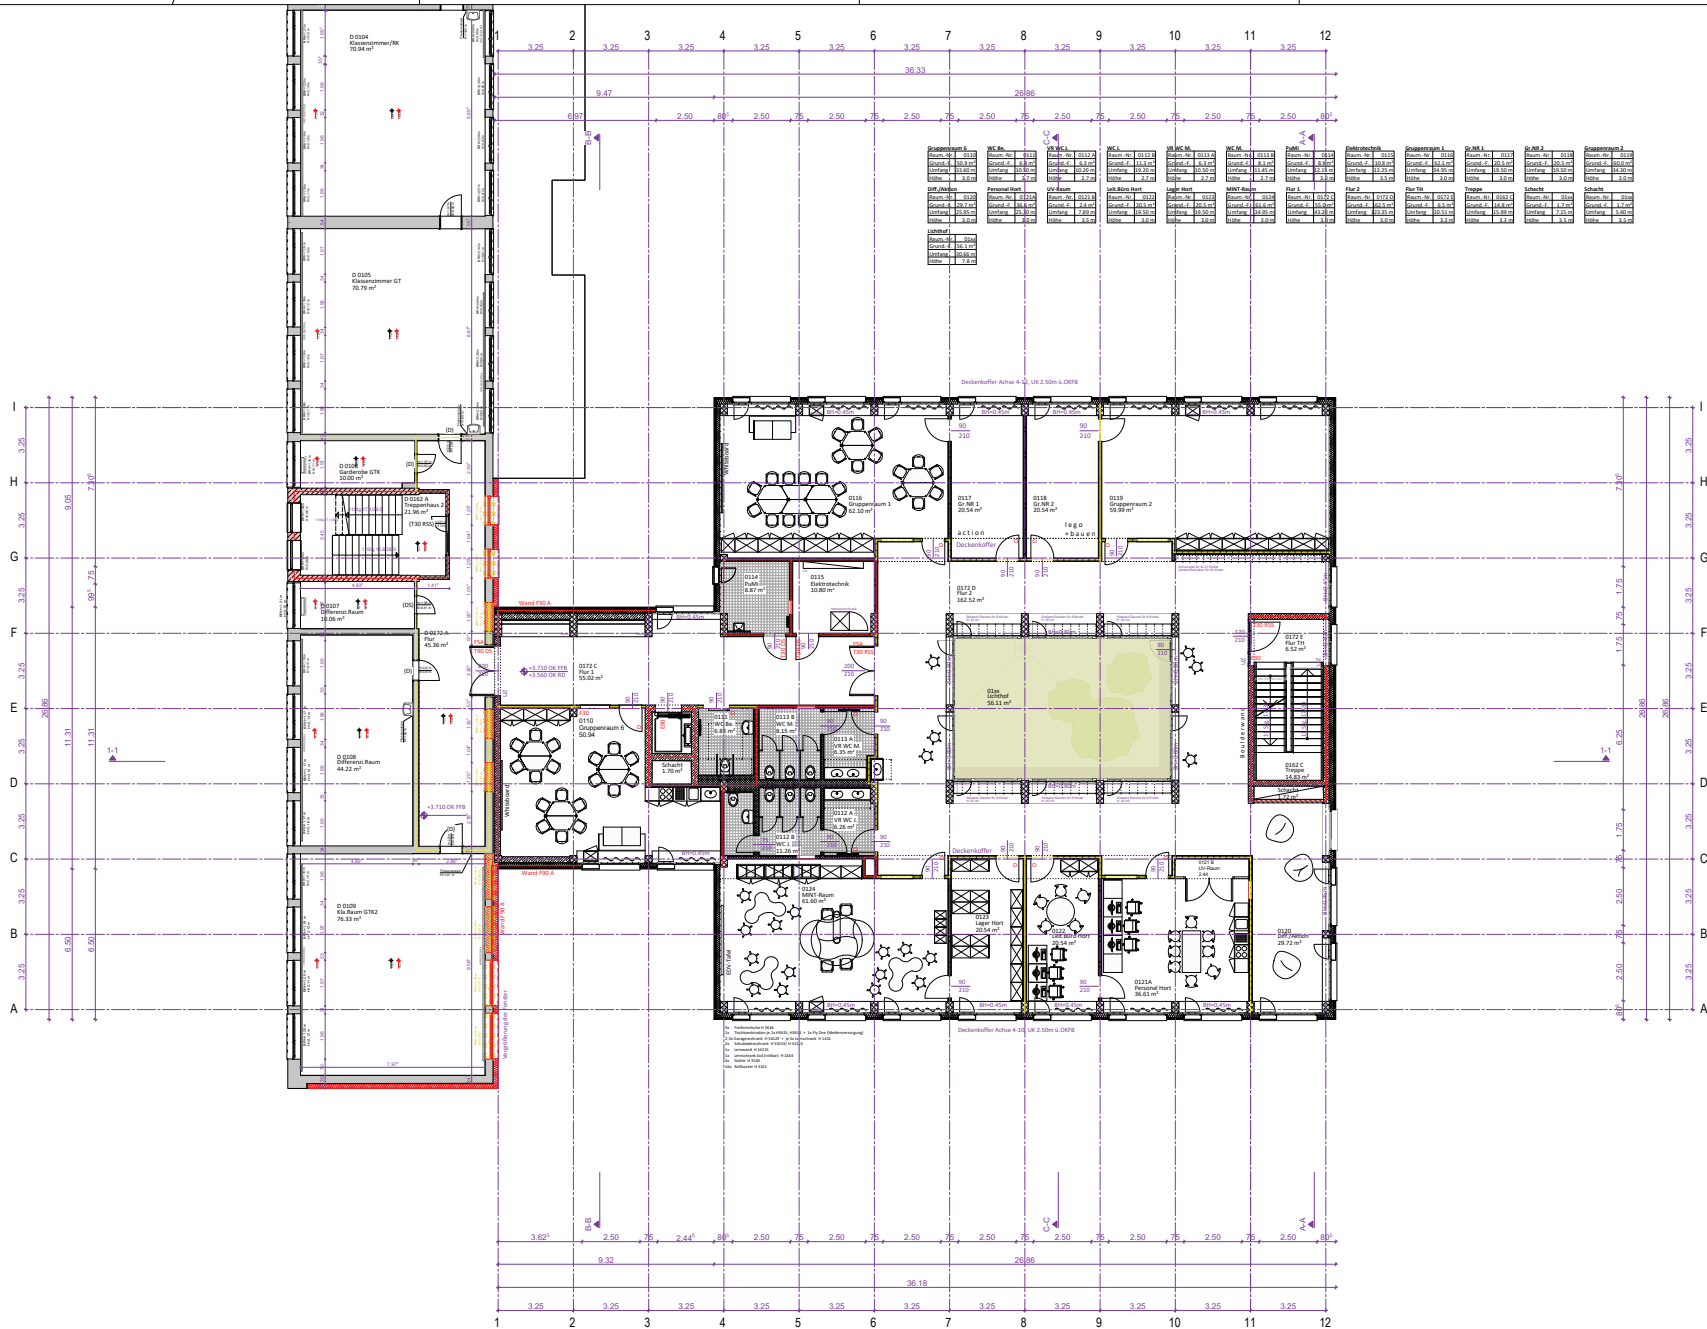

LEGENDE MATERIALKENNZEICHNUNG / SYMBOLE ENTWURFSPLANUNG
Legende Materialien

- Stahlbeton
- Beton, unbewehrt
- Mauwerk
- STB Fertigteil
- Trockenbauwand
- Neuau im Bestand
- Abbruch im Bestand
- Bestand
- Brandwand
- Feuerbeständig (F90)
- Feuerhemmend (F30)
- 100 Lichts Türbreite (mind.)
- 210 Lichts Türhöhe (mind.)

INDEX	DATUM	ÄNDERUNG	GEZEICHNET	GEPRÜFT

PROJEKT-NR. 611 PLANNUMMER Grundriss 1.Obergeschoss PLAN-NR. 011 DATUM 17.04.2024

GME Gebäudemanagement Stadt Erlangen

Bauherr: Erweiterung der Michael-Poeschke-Schule
Liegert Straße 22
91058 Erlangen

Planer: HARTMANN + HELM Planungsgesellschaft mbH
Schillerstraße 9a | 99423 Weimar
Tel. 03643 / 24 75-0 | info@hmpg.de

Bauherr: Amt für Gebäudemanagement
Schulstraße 40
91052 Erlangen

Planinhalt: Grundriss 1. Obergeschoss Maßstab: M 1:100

Höhenbezug: 40.00 + 292.80 m ü. NN

Plan-Nr.: GS_GROG1_3_3_011_-

Gezeichnet: [Name] Datum: 17.04.2024

Geprüft: [Name]