


LIEGNITZER STR.

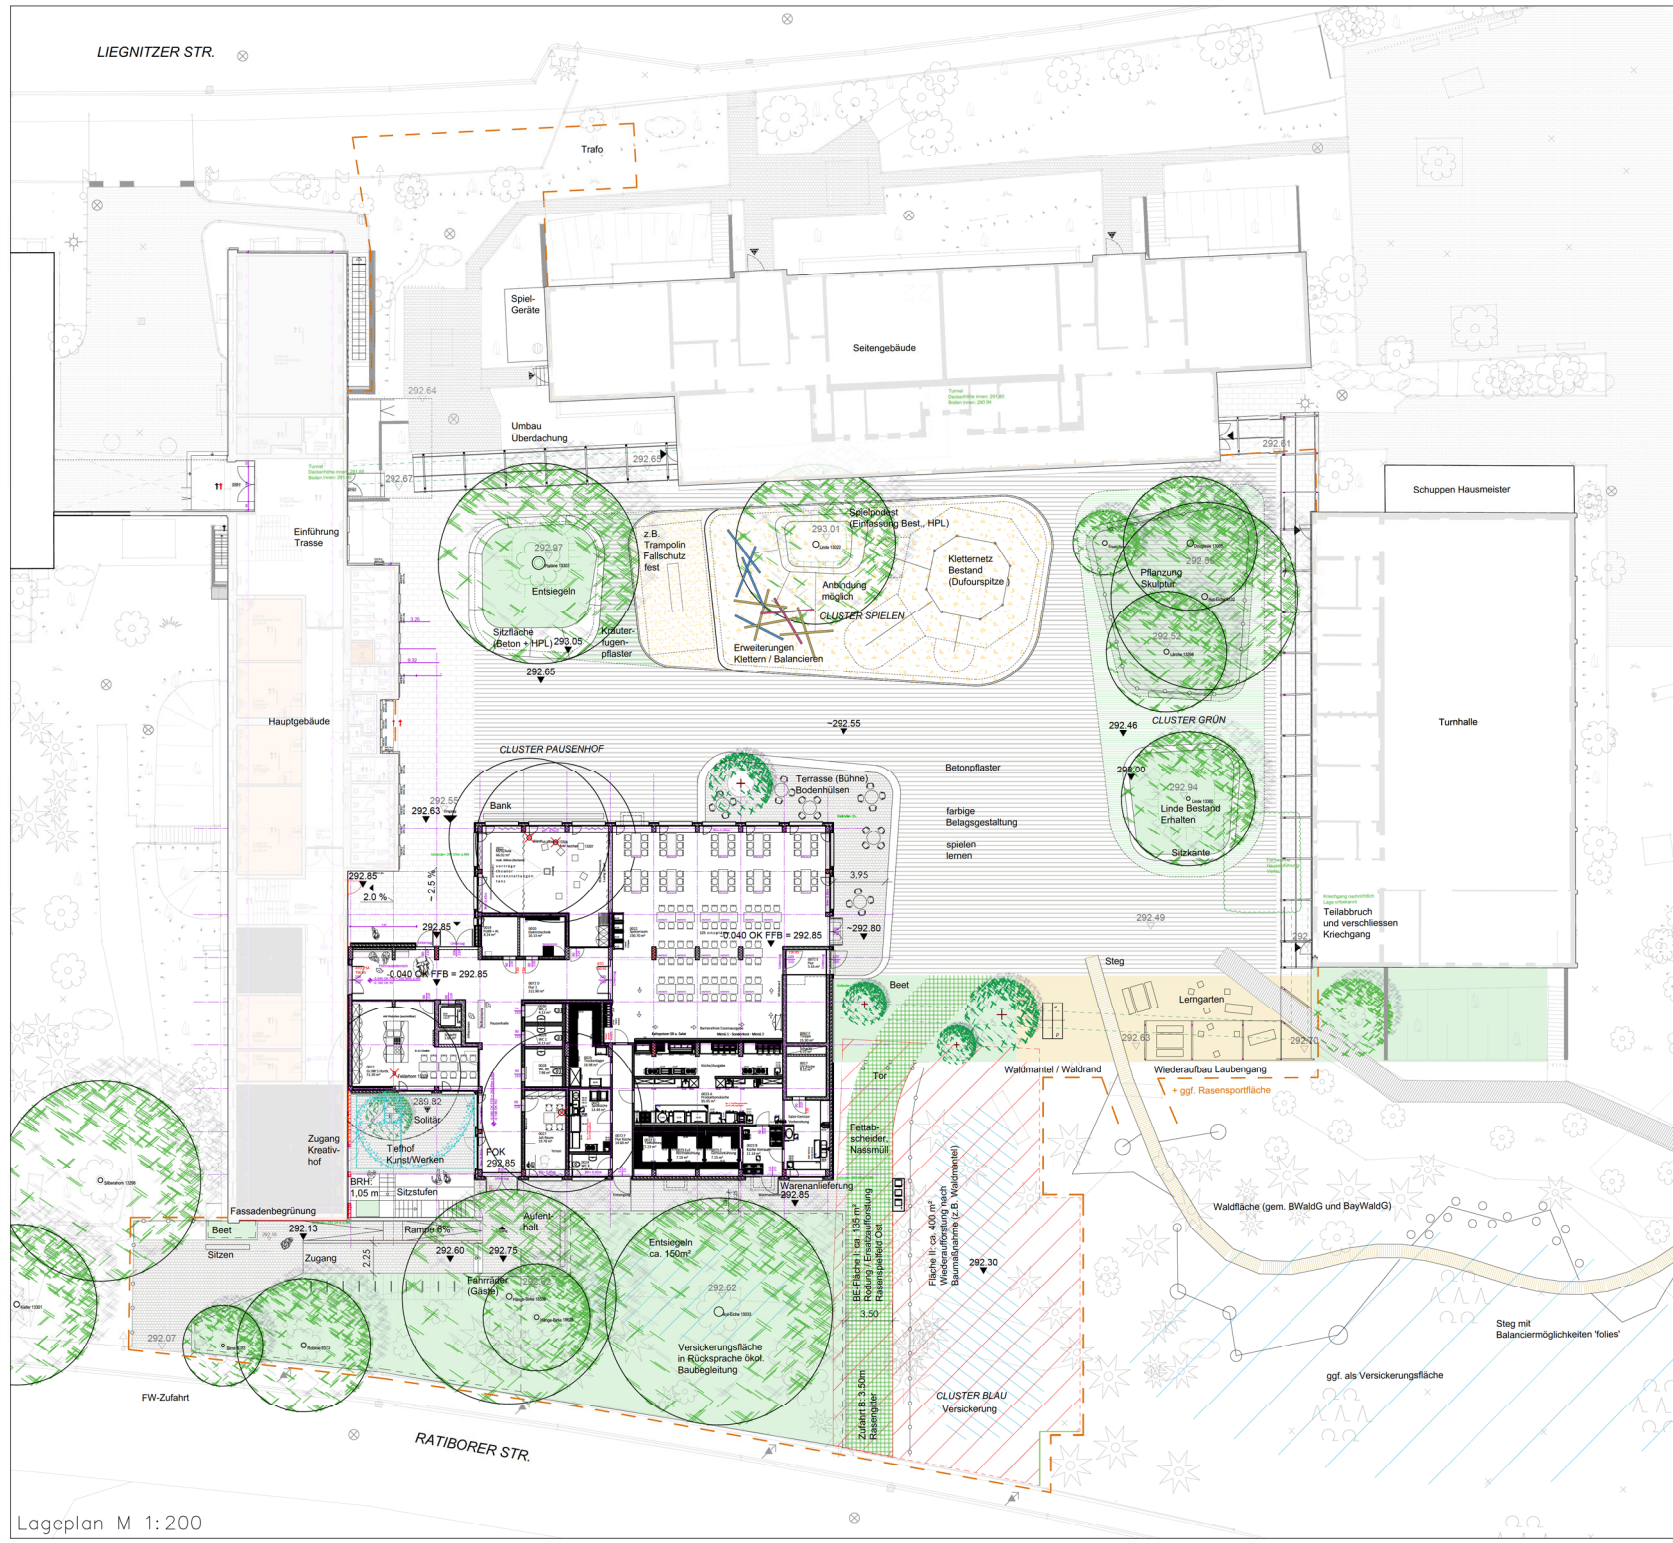

Lageplan M 1:200

Legende

- | | | | |
|--|--|--|----------------------------------|
| | Betonpflaster Pausenhofbereich | | Ein- / Ausgang |
| | Kriecherfugenpflaster, Klinker, Quadratoch | | Bearbeitungsgrenze |
| | Betonplatten (Bestand wiederw.) Seitenbereiche | | Flurstücksgrenze |
| | Pflaster Terrasse/Tiefhof | | 379.12 Höhe Bestand |
| | Fallschutz Holzschmitz | | 378.27 Höhe Planung |
| | Fallschutz gebunden (z.B. Kork) | | Abzirkung |
| | Sitzkante Bestand wiederverw. Raden ergänzen | | Rasen / Pflanzung / unversiegelt |
| | Sitzbank Holzbohlen massiv | | Versickerung oberfl. |
| | Steg mit Balancierelementen (Wald) | | Baum Bestand (erhalten) |
| | | | Baum Bestand (fällen) |
| | | | Baum Pflanzung |



Übersicht mit Sportfeld / M 1:2000

2	240209_05_GREG_3_3_100_Grundriss Erdgeschoss	09.02.2024
1	2021118 Michael-Poeschke-Schule_UTM_M250_Bestandsplan mit Höhen	Nov. 2018
Nr.	Referenzierte Daten	Datum

Index	Änderung	Datum	Bearbeiter

Erweiterung der Michael-Poeschke-Schule Liegner Straße 22, 91058 Erlangen VORPLANUNG Freianlagen

Bauherr:
Stadt Erlangen
Amt für Gebäudemanagement
Schuhstraße 40
91052 Erlangen

Planverfasser:
riede
landschaftsarchitektur

Austraße 30, 90429 Nürnberg
T: 0911 8848442, F: 8848483
info@riede-la.de www.riede-la.de

Maßstab:
M 1:200

s2m



Plannr.	1 von 3
Gez. wag	10.04.'24
Gepr. ri	10.04.'24
Status	

240410_MPS_Vorentwurf Freianlagen_Abgabe.dwg