




Grundriss

M=1:50

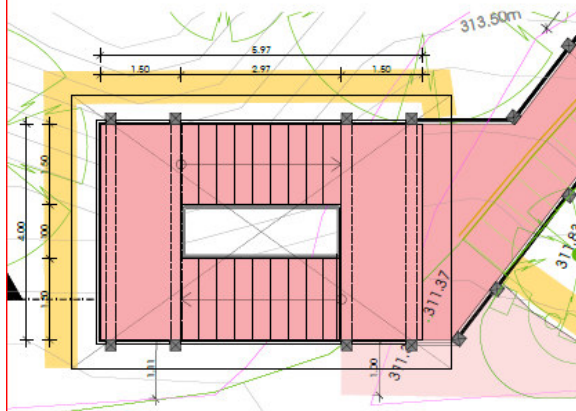

Lageplan

M=1:100

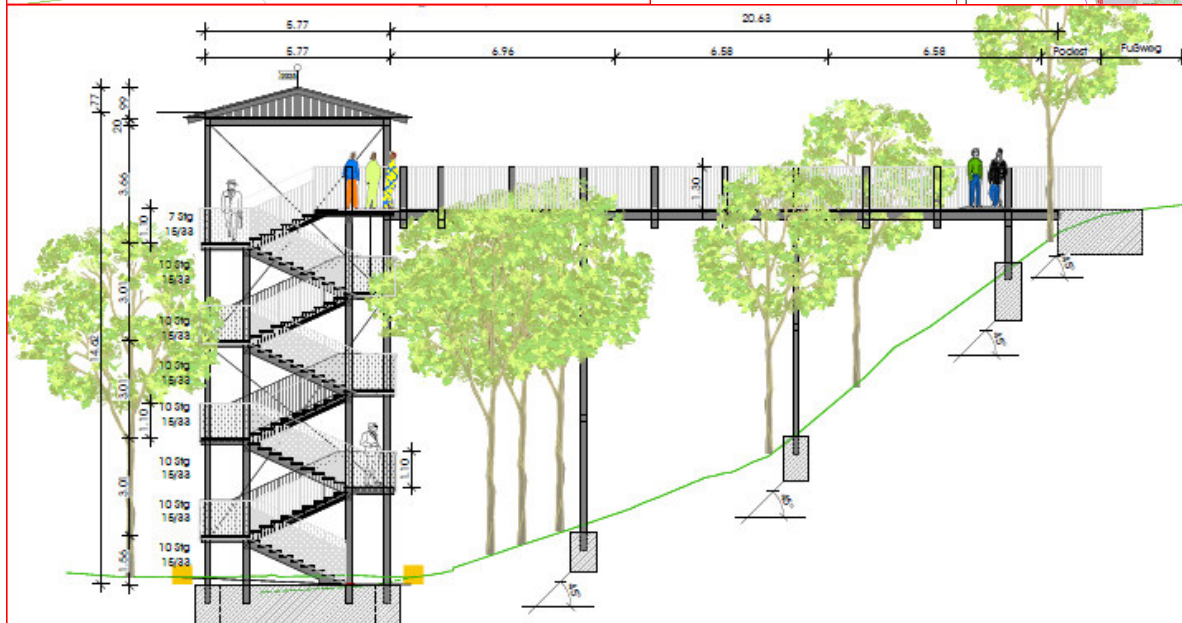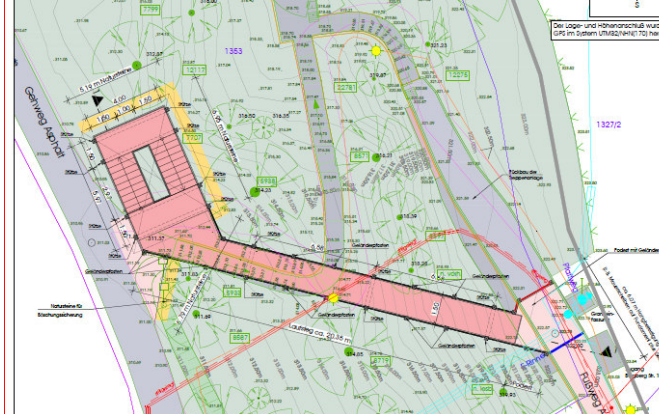

Stadt
Erlangen
Tiefbauamt

Anlage 4

Datum:	Name:
Bearbeitet:	
Gezeichnet:	
Geprüft:	

Nummer: Art der Änderung: Datum: Name:

VORENTWURF

Lageplan, Grundriss und Schnitt
Maßstab 1: 100; 1:50

Anlage:	2-0201.01-V
Bohle:	-
Planst:	3.3

TREPPENANLAGE ZUR BÖTTIGERPROMENADE
VARIANTE 3
TREPPENTURM

VORSTUDIUM INGENIEURBAU Abteilungsleitung	
Erlangen, den	
TIEFBBAUAMT Anstellung	REFERAT VI
Erlangen, den	Erlangen, den