


Stadt Erlangen
Tiefbauamt

Anlage BWA vom 07.07.2026

Lageplan Nr.: 2

Maßstab: 1:500

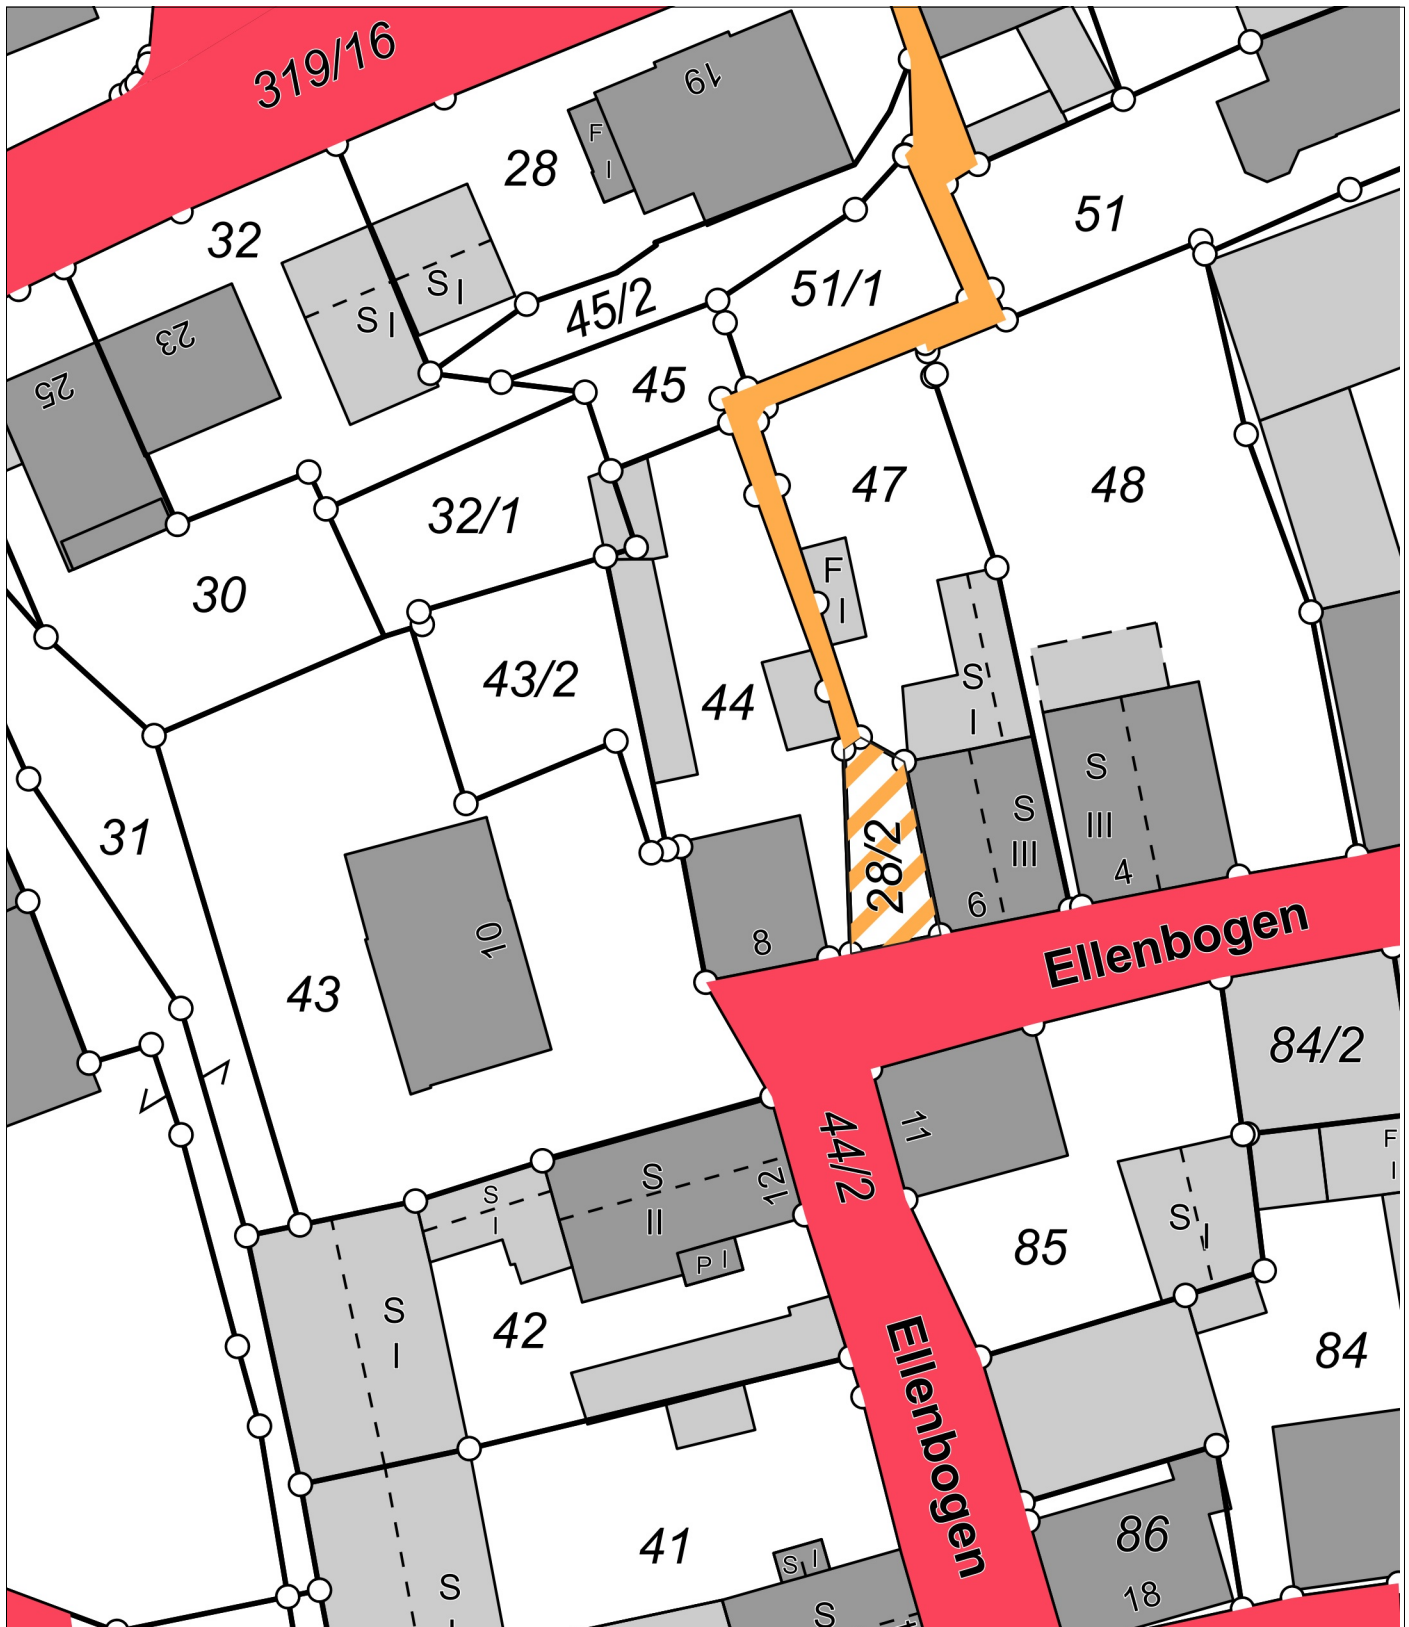

Widmung
beschränkt
öffentlicher Weg

Brunnenberggässchen