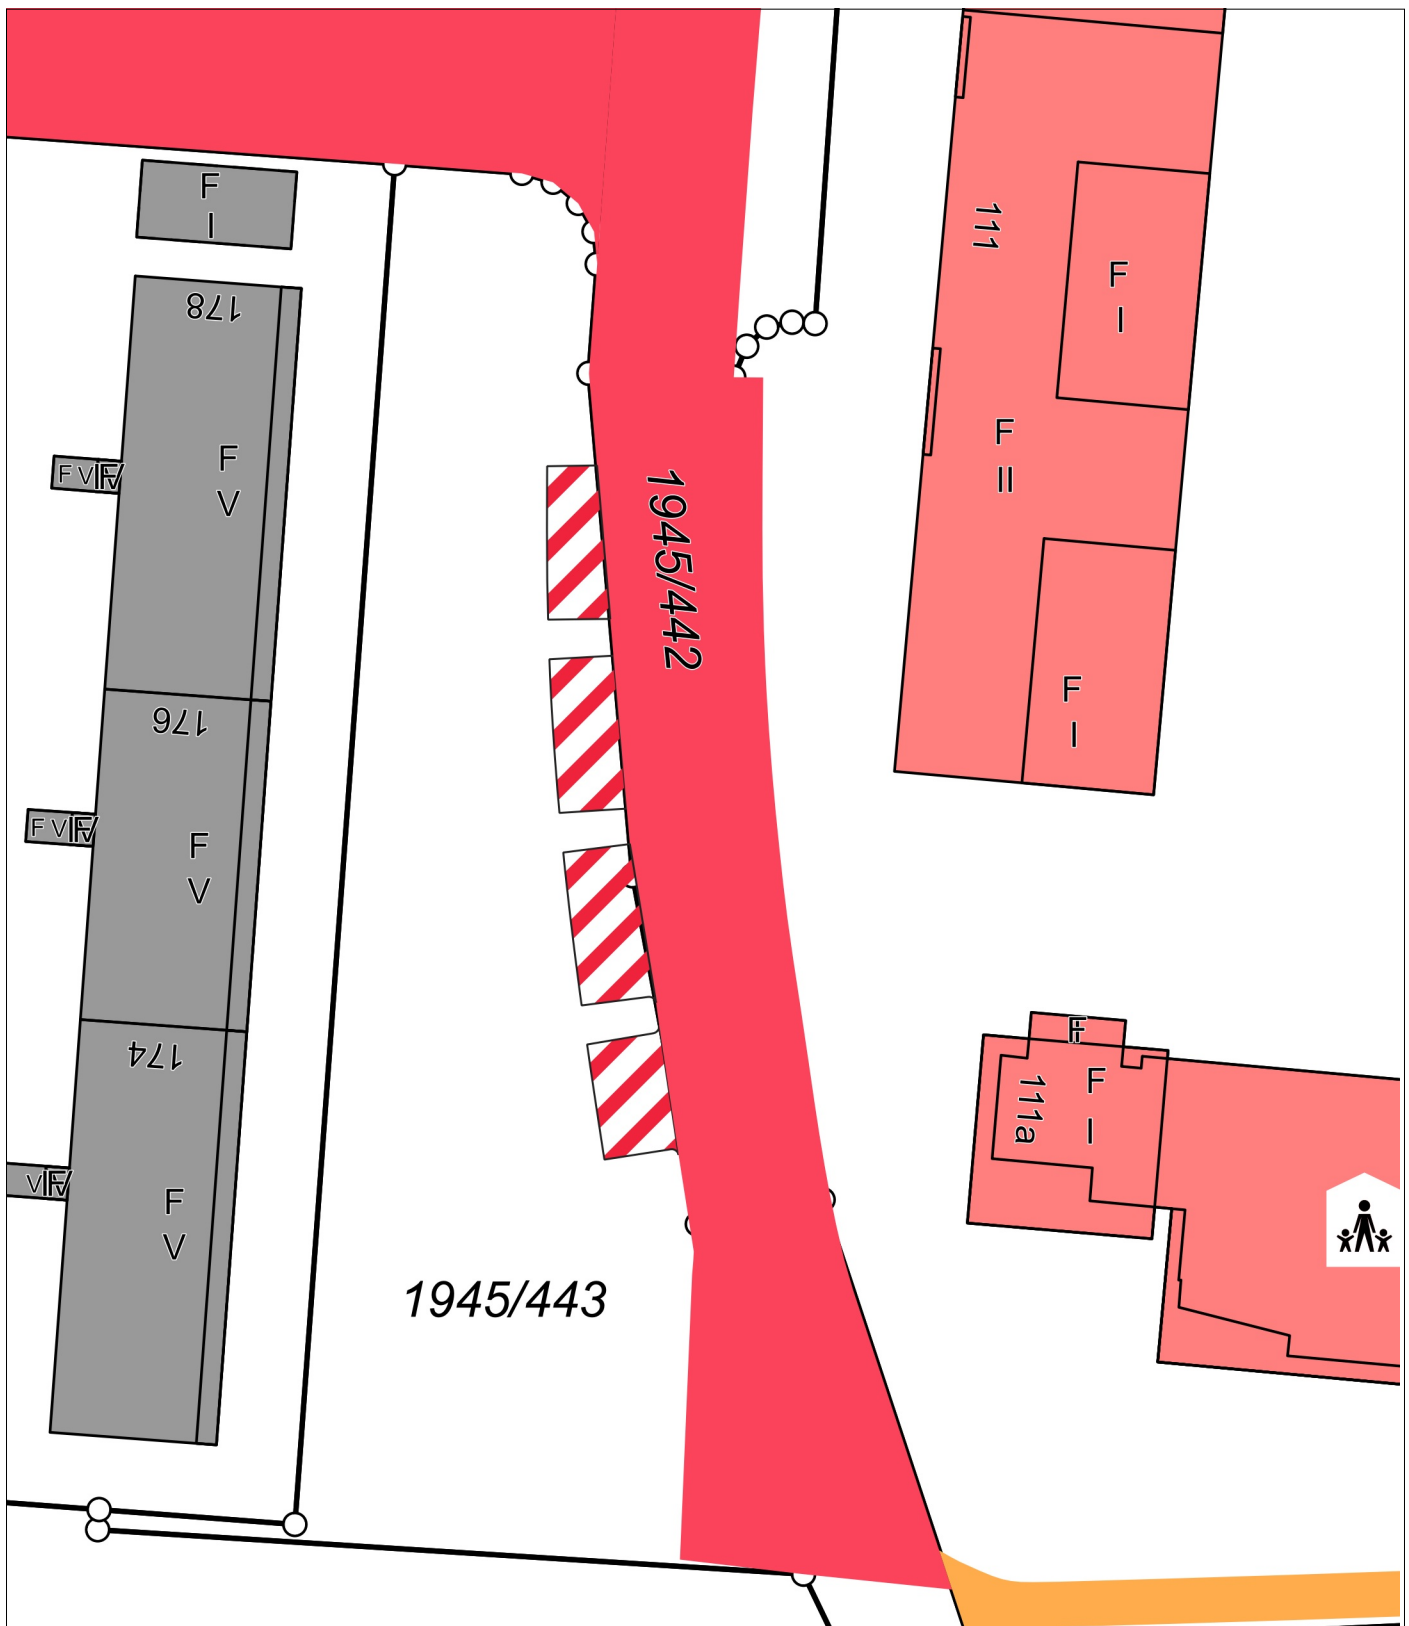


Stadt Erlangen
Tiefbauamt

Anlage BWA vom 07.07.2026

Lageplan Nr.:

3

Maßstab:

1:500



Einziehung
Ortsstraße
(Parkflächen)

Schenkstraße