


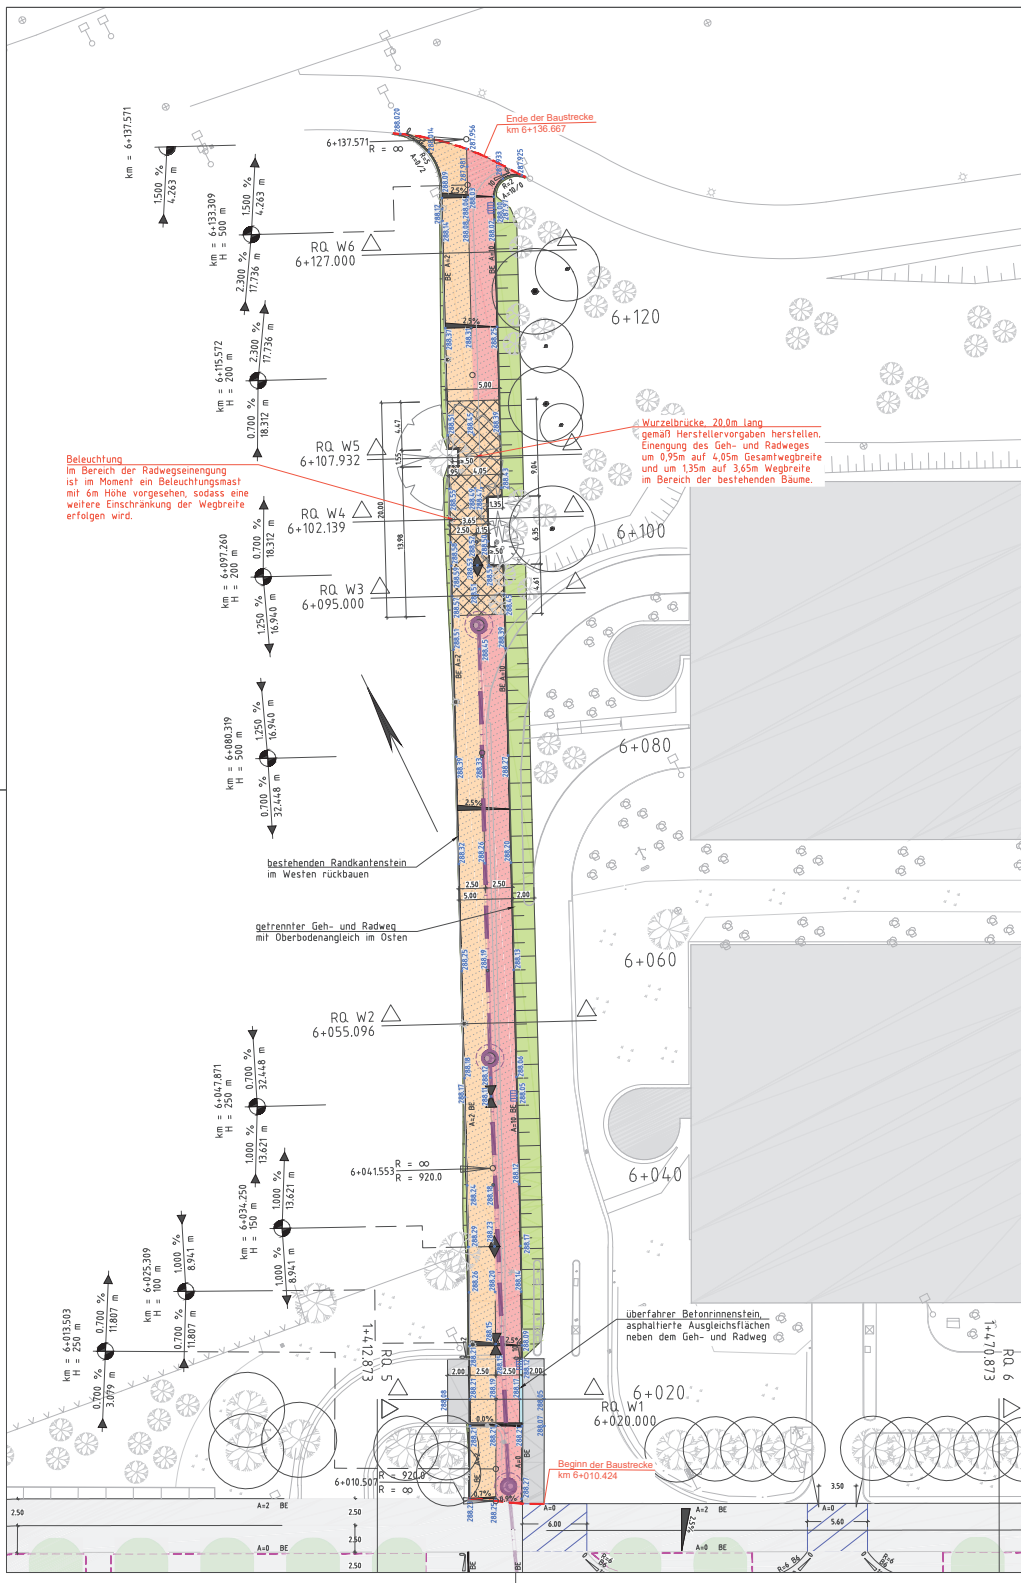

Zeichenerklärung

öffentliche Verkehrsflächen

- Straßenverkehrsfläche, Asphalt
- Straßenverkehrsfläche, Granitgroßsteinfester 16/16/16
- Geh-/Radwegfläche, Betonpflaster 25/25/8 cm
- Gehwegfläche, Asphalt, grau
- Radwegfläche, Asphalt, rot
- Grünfläche
- verstärkter Geh-/Radwegaufbau, 10 cm H-Verbundpflaster

Verkehrsanlagen

- Fahrtrichtungs
- Einfassung aus Betonleiste mit Anschlagshöhe
- Bordabsenkung mit Anschlagshöhe
- BE Betoneinzieher
- Kataster
- Vermessung
- Gradientenhochpunkt
- Gradientenbiefpunkt
- Querneigung
- Stationierung
- Achshöhe

Beleuchtung

- SL 11 IQ micro I ST1.2a, LPH = 6,0 m

öffentliche Entwässerung

- Straßenaufbau 30x50 cm mit Anschlussleitung DN150 - 200 PP

Landschaftsbau

- geplante Bäume Straße (nicht Bestandteil dieser Maßnahme)
- Wurzelschutz

privater Landschaftsbau

- geplante Bäume Grünflächen
- bestehende Bäume

Gebäudeplanung

- geplante Gebäude
- bestehende Gebäude

Änderungen		Datum	Name
Ort, Datum		Unterschrift	
Projektbezeichnung: Siemens Campus Erlangen Infrastrukturplanung, Modul 8 Ausführungsplanung Verkehrsanlagen		Maßstab 1 : 250	Unterlage — Projekt-Nr. S6166_002
Unternehmens- träger Siemens AG		entw. März 2026 gez. März 2026 gepr. März 2026	Mittesser Mittesser Gräfe Kronach, März 2026
Lageplan Deckenhöhen Geh- und Radweg zur Paul-Gossen-Straße SCE-SRP-PL-S-M8XX-V00X-91-00-A-A			
SRP Schneider+Partner		SRP Schneider & Partner Ingenieur-Consult GmbH Rupprechtsweg 24 D-91074 Kronach Telefon 09261 / 566 - 0 Telefax 09261 / 566 - 111	