





Variante IIa Ansicht Osten M1:100

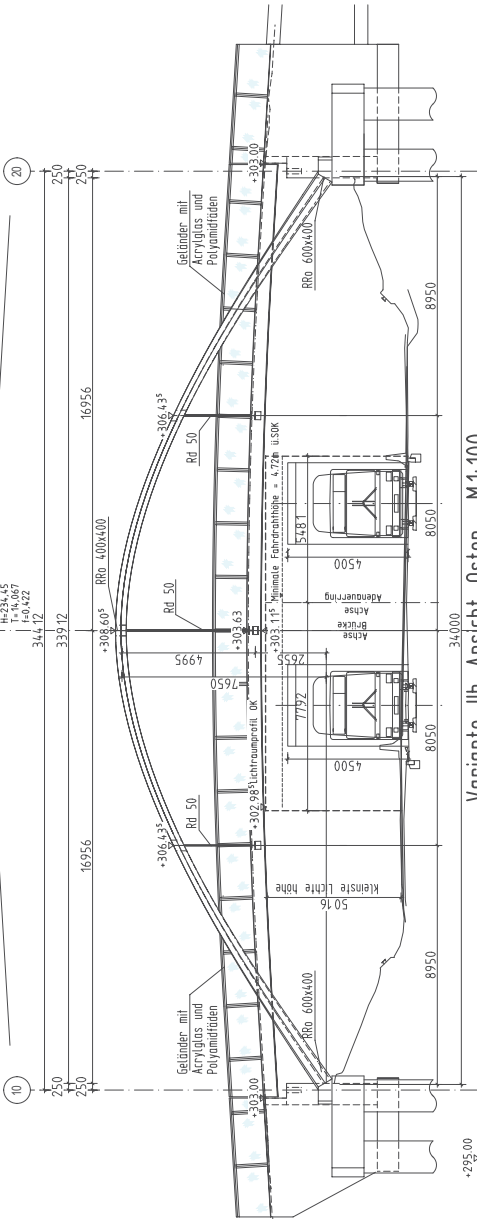


3400	3500	3600	
1	2	

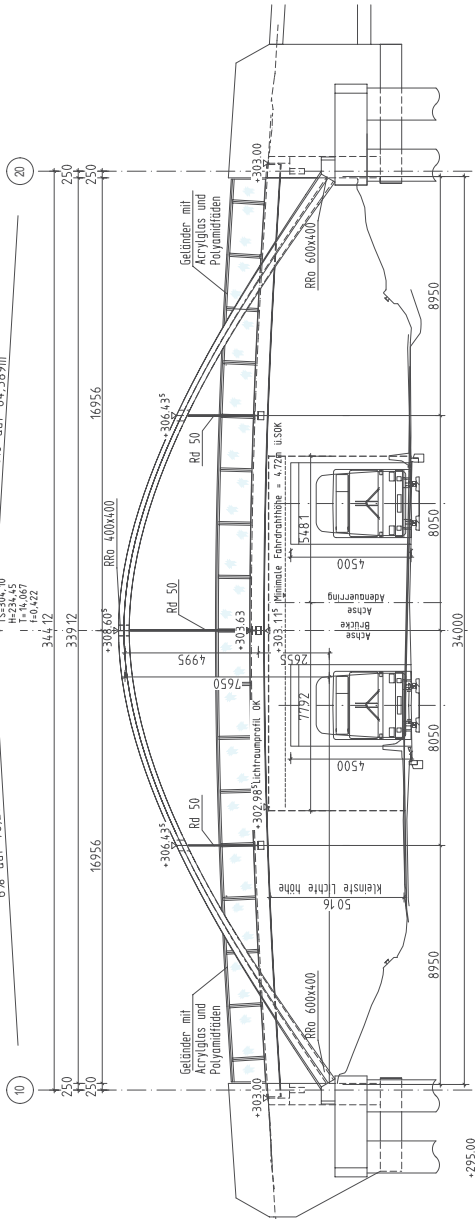

Varianze 11a Grundriss M1:100

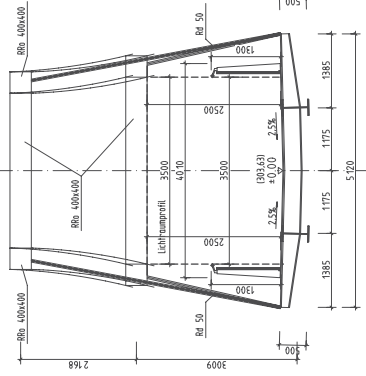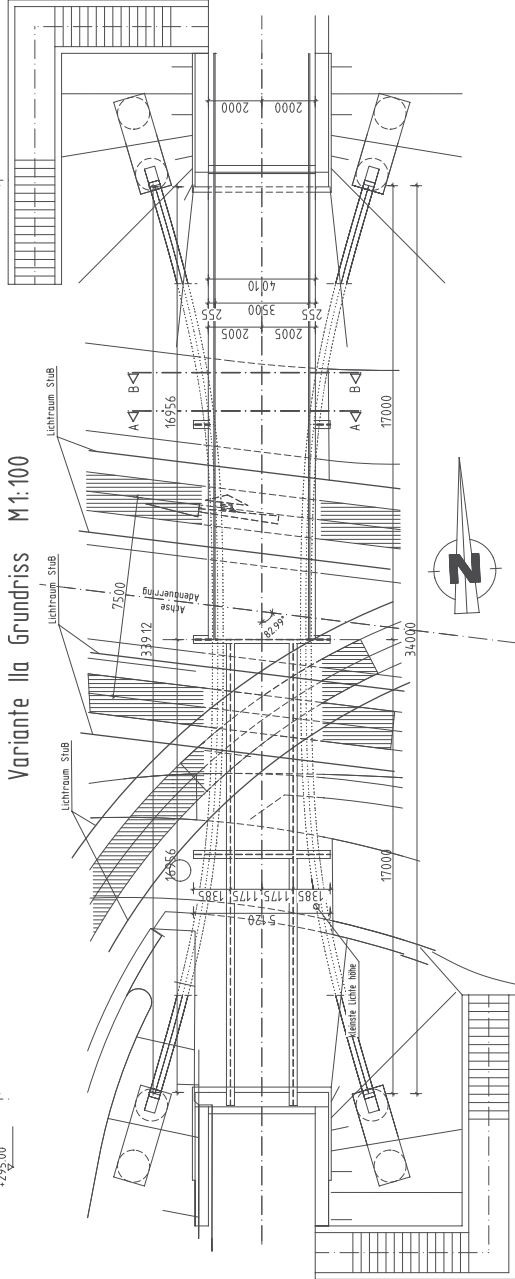

Schnitt B-B M 1:50

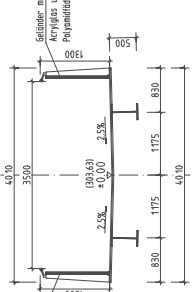

Bauwerksdaten			
Bauart:	Stützbauwerk	Stahl	Verband-
Ordnungsgesetz	Fachwerk	Stahl	Verband-
Erwartung Verkehrslast	DIN EN 1991-2	4 oder 2 oder 3 oder 4	4 oder 2 oder 3 oder 4
Verkehrskategorie DIN EN 1991-2	Verkehrslast	DIN EN 1992-2NA	große oder mittlere Entfernung oder Lokalfahrzeuge
Mittelschwerlast	Mittelschwerlast	5000-100 oder Einstufig	5000-100 oder Einstufig
Leichte Weile zur Widerlagerung (L.L.)	33,91 m	(m)	33,91 m
Geotragweite zwischen den Endauflagen (m)	34,41 m	(m)	34,41 m
Kleinste Leichte Höhe	5,076 m	(m)	5,076 m
Kreuzungswinkel	(gon)	92,20	(gon)
Breite zur Geländehöhe	3,50 m	(m)	3,50 m
Brechenfläche	120,4 m ²	(m ²)	120,4 m ²



Stadt Erlangen
Tiefbauamt

	Datum:	Name:
Bearbeitet:		
Gezeichnet:		
Geprüft:		

5			
4			
3			
2			
1			
Nummer:	Art der Änderung	Datum:	Name:

Art der Änderung

VORENTWURF

Bauwerksskizze Variante II	Anlage:	6
	Blatt-Nr.:	II
	Maßstab: 1:50/100	

Ersatzneubau
"Rad- und Gehwegbrücke zur
Heinrich-Kirchner Schule über
den Adenauerring"

KONSTRUKTIONSGEBIET UND ELEKTRISCHE ANLAGEN Abfertigung	REFEKT VI
Erfahrungen	Erfahrungen