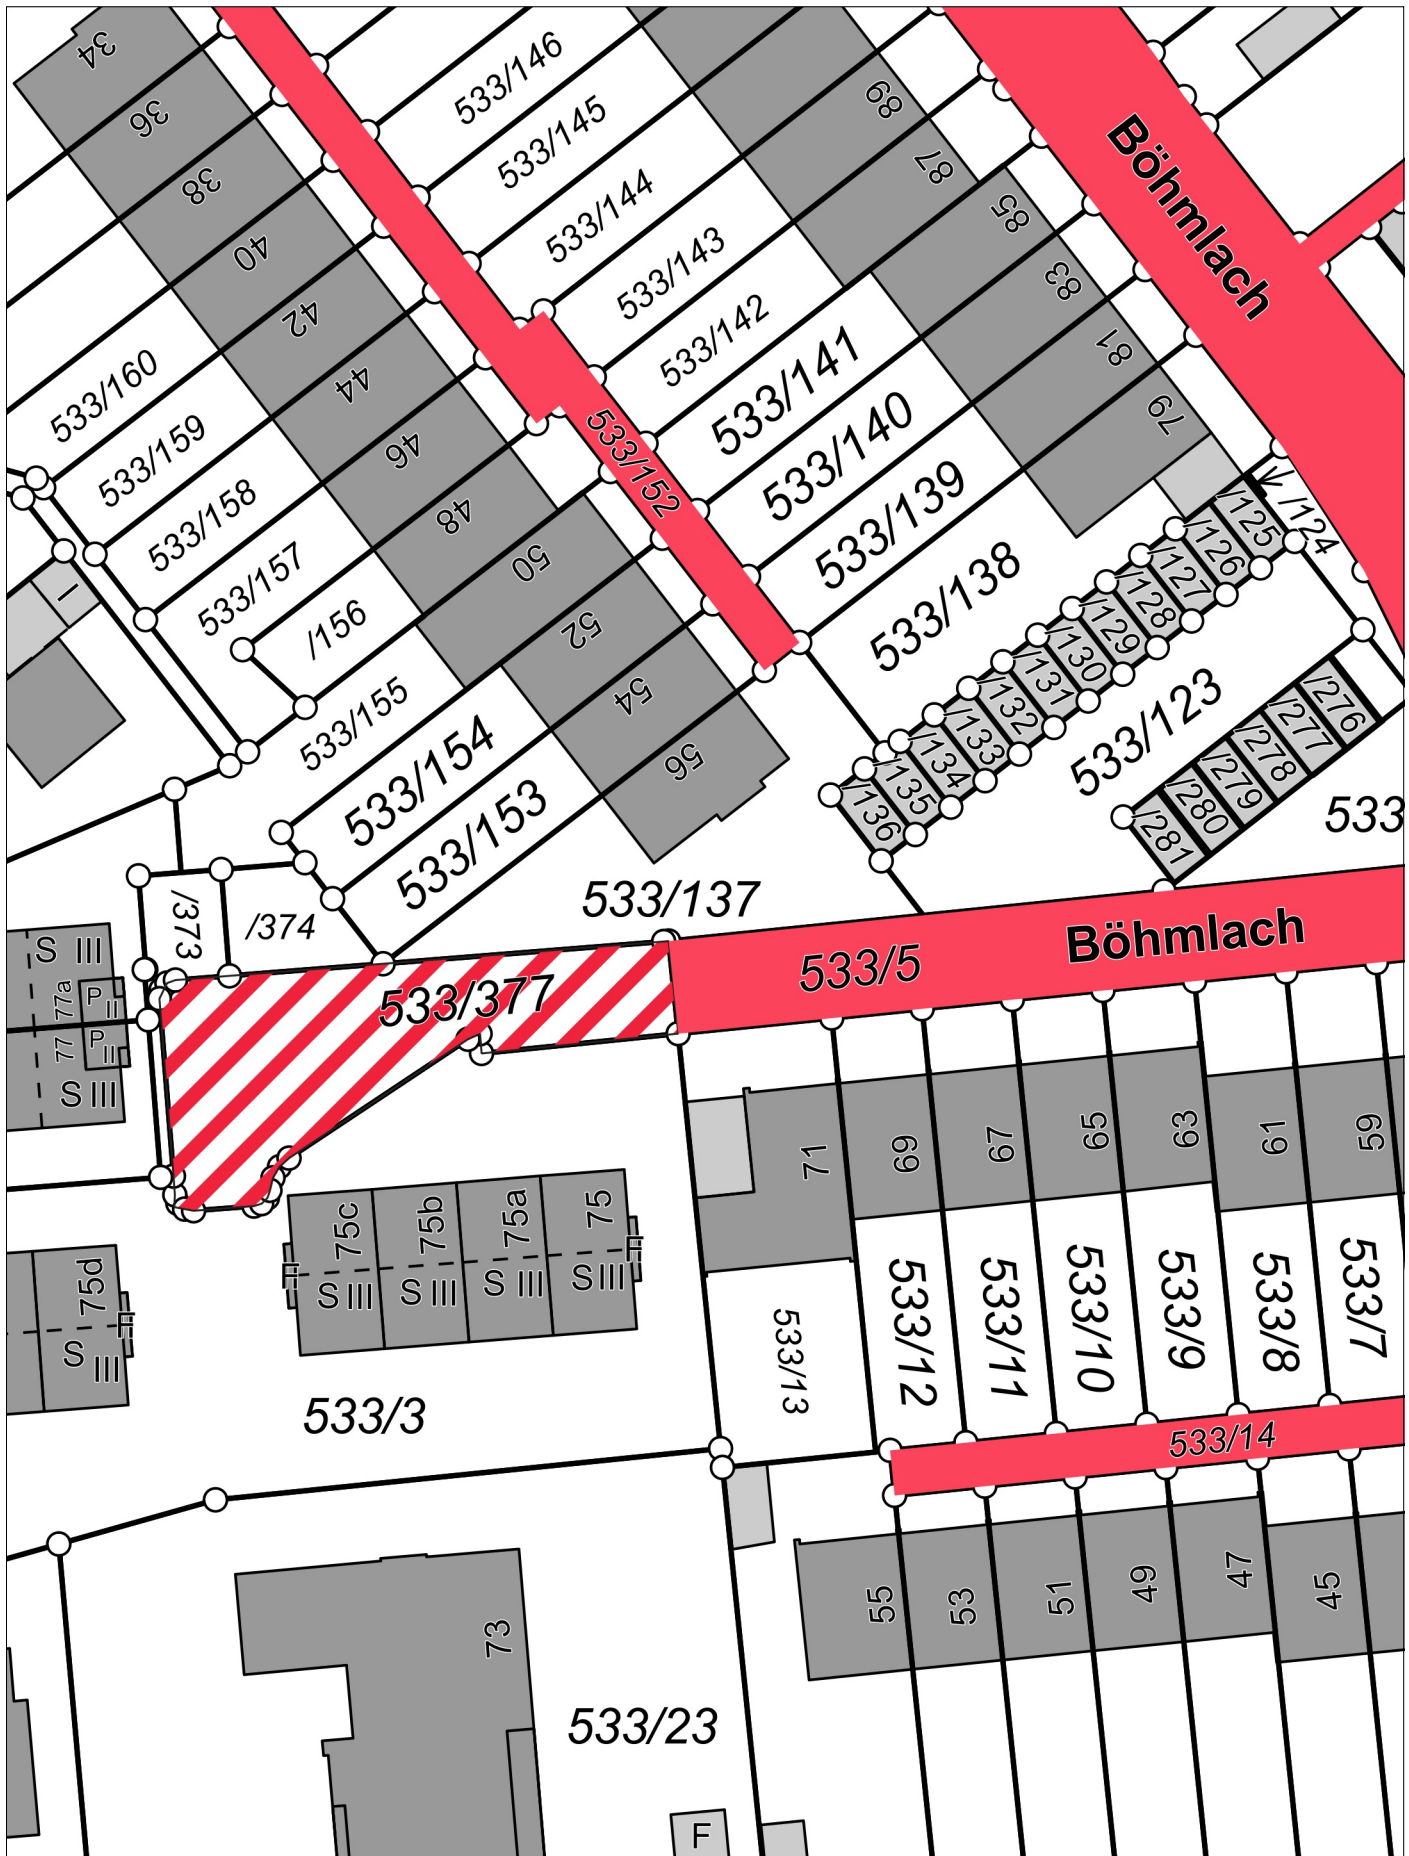


Stadt Erlangen
Tiefbauamt

BWA vom 06.10.2026


Lageplan Nr.:

2

Maßstab:

1:500

Geobasisdaten © Bayerische
Vermessungsverwaltung
2026
Darstellung der Flurkarte als
Eigentumsnachweis nicht
geeignet

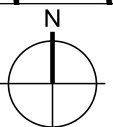

Böhmlach



Widmung zur Ortsstraße