


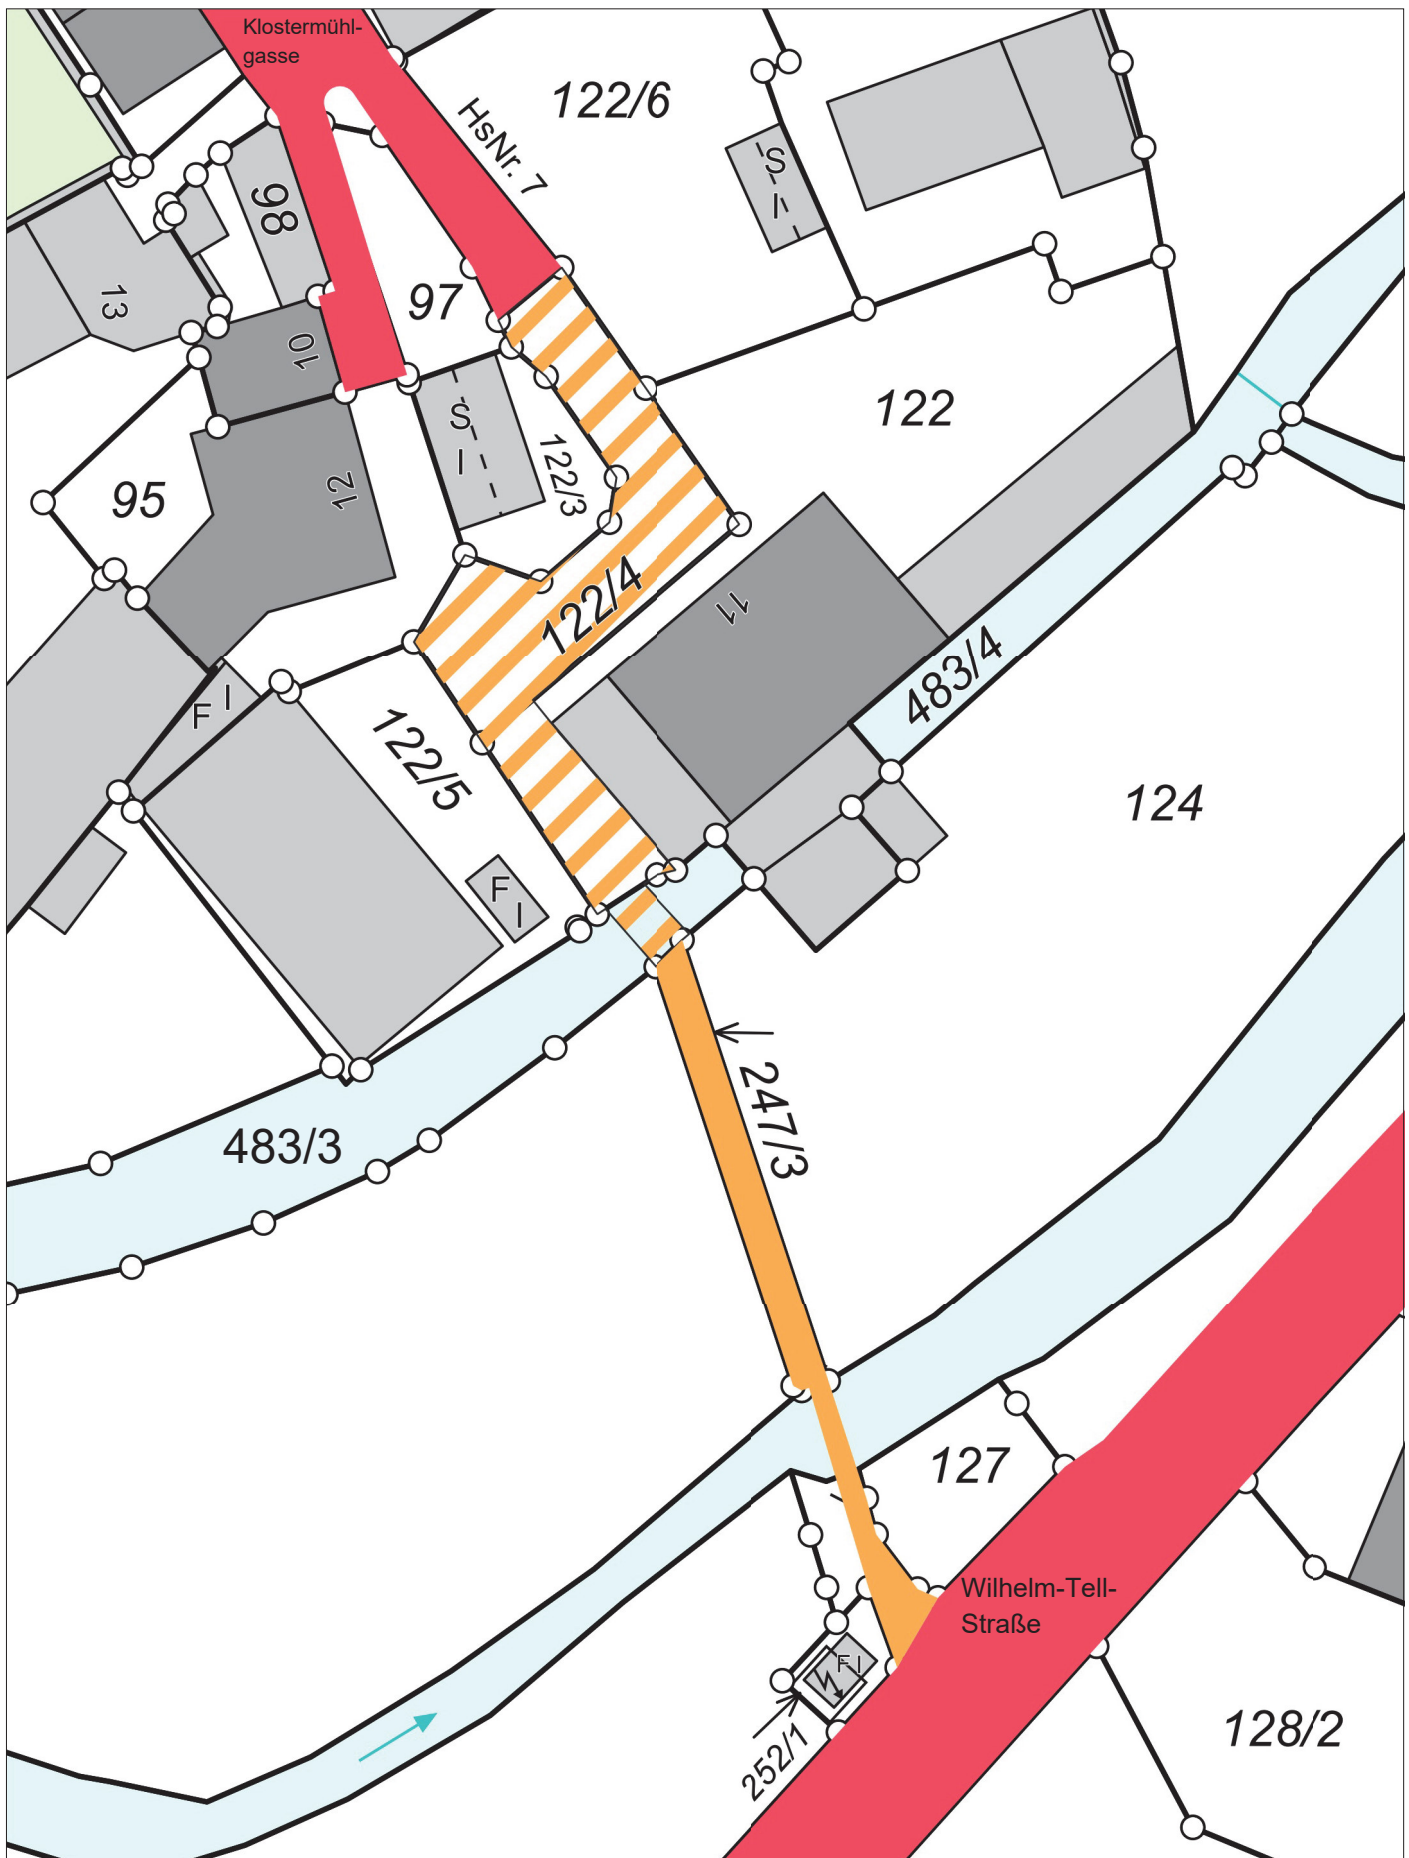

**Stadt Erlangen**  
Tiefbauamt

BWA vom 06.10.2026

Lageplan Nr.:

5

Maßstab:

1:500

Geobasisdaten © Bayerische  
Vermessungsverwaltung  
2026  
Darstellung der Flurkarte als  
Eigentumsnachweis nicht  
geeignet



Weg zwischen Wilhelm-Tell-Straße und Klostermühl-gasse



Widmungserweiterung Beschr. öffentlicher Weg  
(Geh- & Radweg, Anliegerverkehr)