
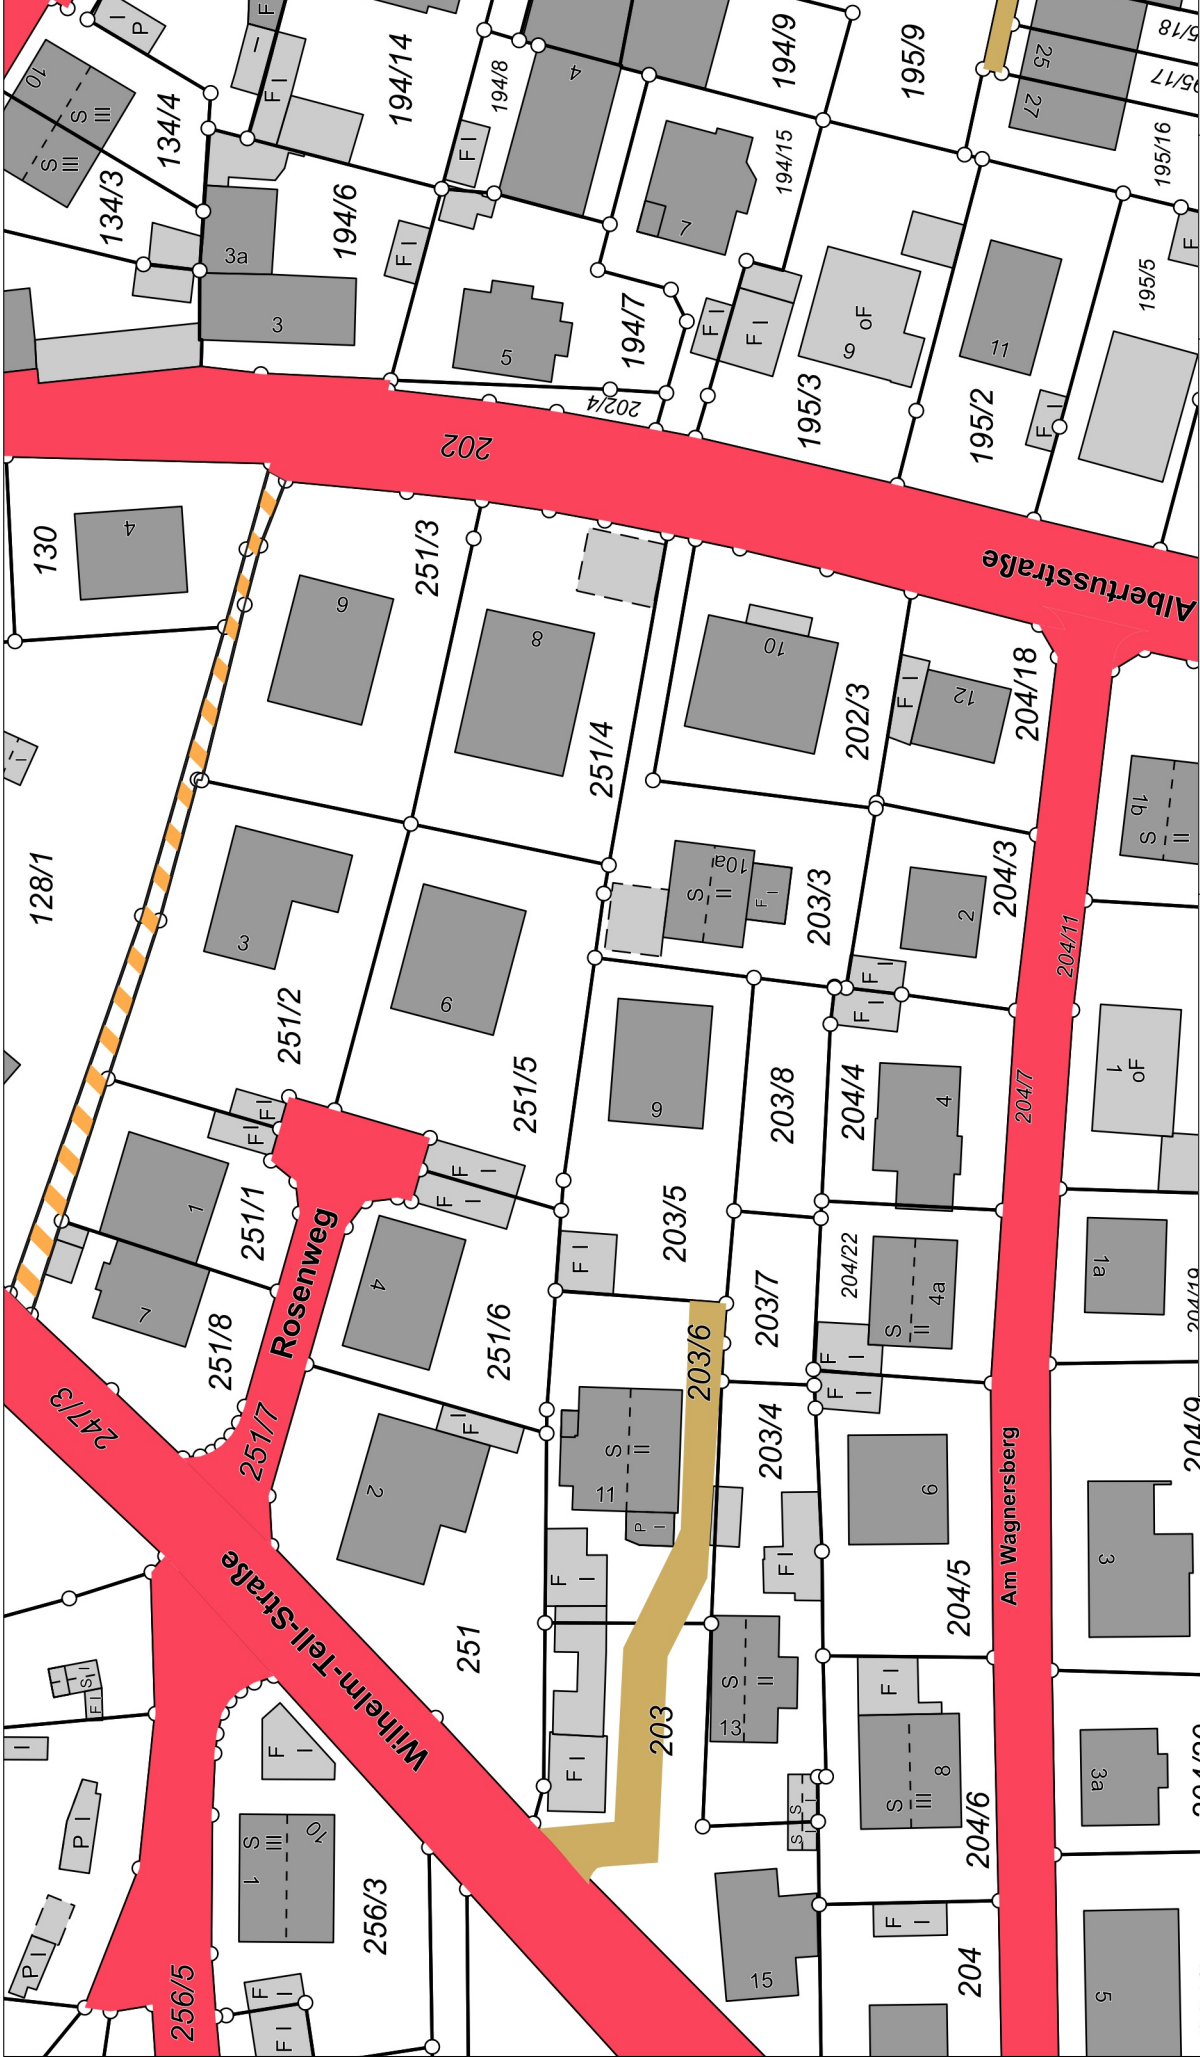
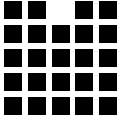


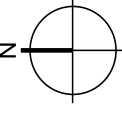

	BWA vom 06.10.2026		
	Lageplan Nr.: 4	Maßstab: 1:800	
Geobasisdaten © Bayerische Vermessungsverwaltung 2026 Darstellung der Flurkarte als Eigentumsnachweis nicht geeignet			
Stadt Erlangen Tiefbauamt			
Weg zwischen Wilhelm-Tell-Straße und Albertusstraße			
Widmungserweiterung Beschr. öffentlicher Weg (Geh- & Radweg)			