


Übersichtslageplan M 1:500

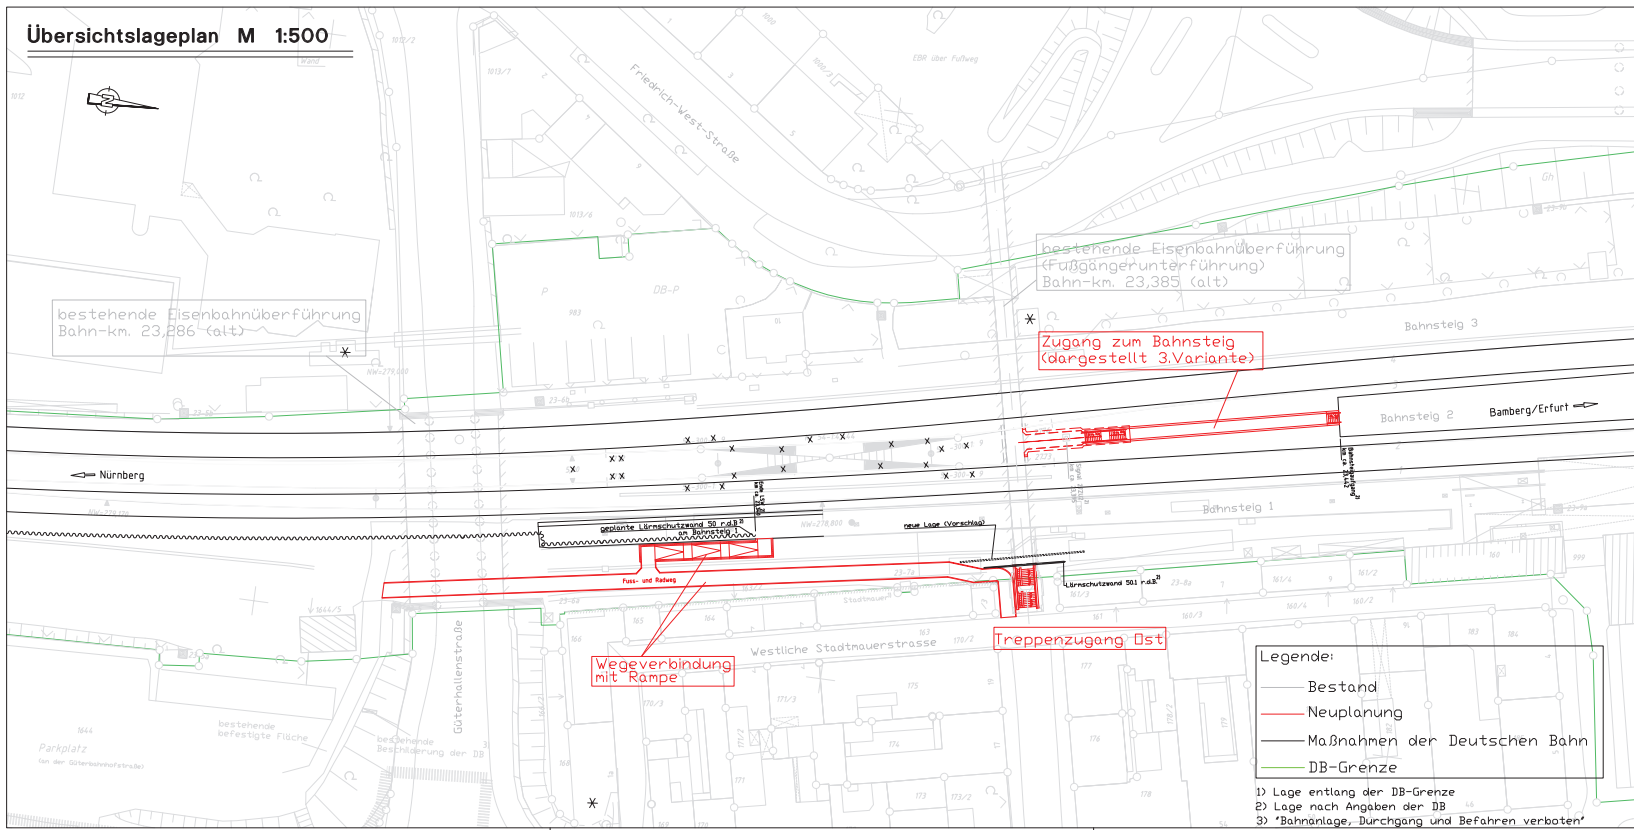

Stadt Erlangen



Vorabzug
Stand: 26.09.2012

Vorplanung

Plannr.: 3.1	Maßstab: 1:500
Projekterstellung: Gruß Rail Engineering GmbH & Co. KG Beuthener Str. 41-43, 90471 Nürnberg Tel.: 0911/40909-0 Fax: 0911/40909-60	Vorplanungsbearbeitung: Bearbeitung: Jost geprüft:
Fassung vom: 26.09.2012	
Änderung:	
a.	
b.	
c.	
d.	
e.	
Eisenbahnüberführung km 23,386 (alt) (Bahn-Str. 6900) Innere Brucker Straße in Erlangen	Übersichtslageplan
Referent:	Amtsleiterin:
	Abteilungsleiter:
Referat für Planen und Bauen	Sachgebietsleiter: Amt für Stadtentwicklung und Stadtplanung

- 1) Lage entlang der DB-Grenze
- 2) Lage nach Angaben der DB
- 3) "Bahnanlage, Durchgang und Befahren verboten"