

Satzung über eine Veränderungssperre für die Grundstücke im Geltungsbereich des in Aufstellung befindlichen 4. Deckblatts zum Bebauungsplan Nr. F 217 der Stadt Erlangen – Willi-Grasser-Straße Süd –

Die Stadt Erlangen erlässt aufgrund der §§ 14, 16 und 17 des Baugesetzbuches (BauGB) i. V. m. Art. 23 der Gemeindeordnung für den Freistaat Bayern (GO) folgende Satzung:

§ 1 Zweck der Satzung

Die Stadt Erlangen hat am 10.07.2012 die Aufstellung des 4. Deckblatts zum Bebauungsplan Nr. F 217 – Willi-Grasser-Straße Süd – beschlossen. Zur Sicherung der Planung wird für das in § 2 bezeichnete Gebiet eine Veränderungssperre erlassen.

§ 2 Räumlicher Geltungsbereich

- (1) Die Veränderungssperre erstreckt sich auf das Gebiet südlich der Willi-Grasser-Straße, westlich der Sylvaniastraße und nördlich der Bundesautobahn A 3.
- (2) Der beigefügte Lageplan mit der Darstellung des räumlichen Geltungsbereichs im Maßstab 1:5000 ist Bestandteil dieser Satzung.

§ 3 Verbote

Im räumlichen Geltungsbereich der Veränderungssperre (§ 1) dürfen

1. Vorhaben i.S. des § 29 BauGB nicht durchgeführt oder bauliche Anlagen nicht beseitigt werden;
2. erhebliche oder wesentlich wertsteigernde Veränderungen von Grundstücken und baulichen Anlagen, deren Veränderungen nicht genehmigungs-, zustimmungs- oder anzeigepflichtig sind, nicht vorgenommen werden.

§ 4 Ausnahmen


Wenn überwiegende öffentliche Belange nicht entgegenstehen, kann von der Veränderungssperre eine Ausnahme zugelassen werden. Die Entscheidung über Ausnahmen trifft die Stadt Erlangen.

§ 5 In-Kraft-Treten; Außer-Kraft-Treten


Diese Satzung tritt mit dem Tag ihrer Bekanntmachung in Kraft. Sie tritt außer Kraft, sobald und soweit für ihren Geltungsbereich ein Bebauungsplan rechtsverbindlich geworden ist. Unabhängig hiervon tritt sie spätestens nach Ablauf von zwei Jahren seit ihrem Inkrafttreten außer Kraft. Auf die Zweijahresfrist ist der seit der Zurückstellung eines Baugesuchs nach § 15 Abs. 1 abgelaufene Zeitraum anzurechnen.

Satzung über eine Veränderungssperre für die Grundstücke im Geltungsbereich des in Aufstellung befindlichen 4. Deckblatts zum Bebauungsplan Nr. F 217 der Stadt Erlangen

Stadt Erlangen

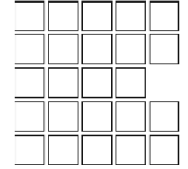

- Willi-Grasser-Straße Süd -

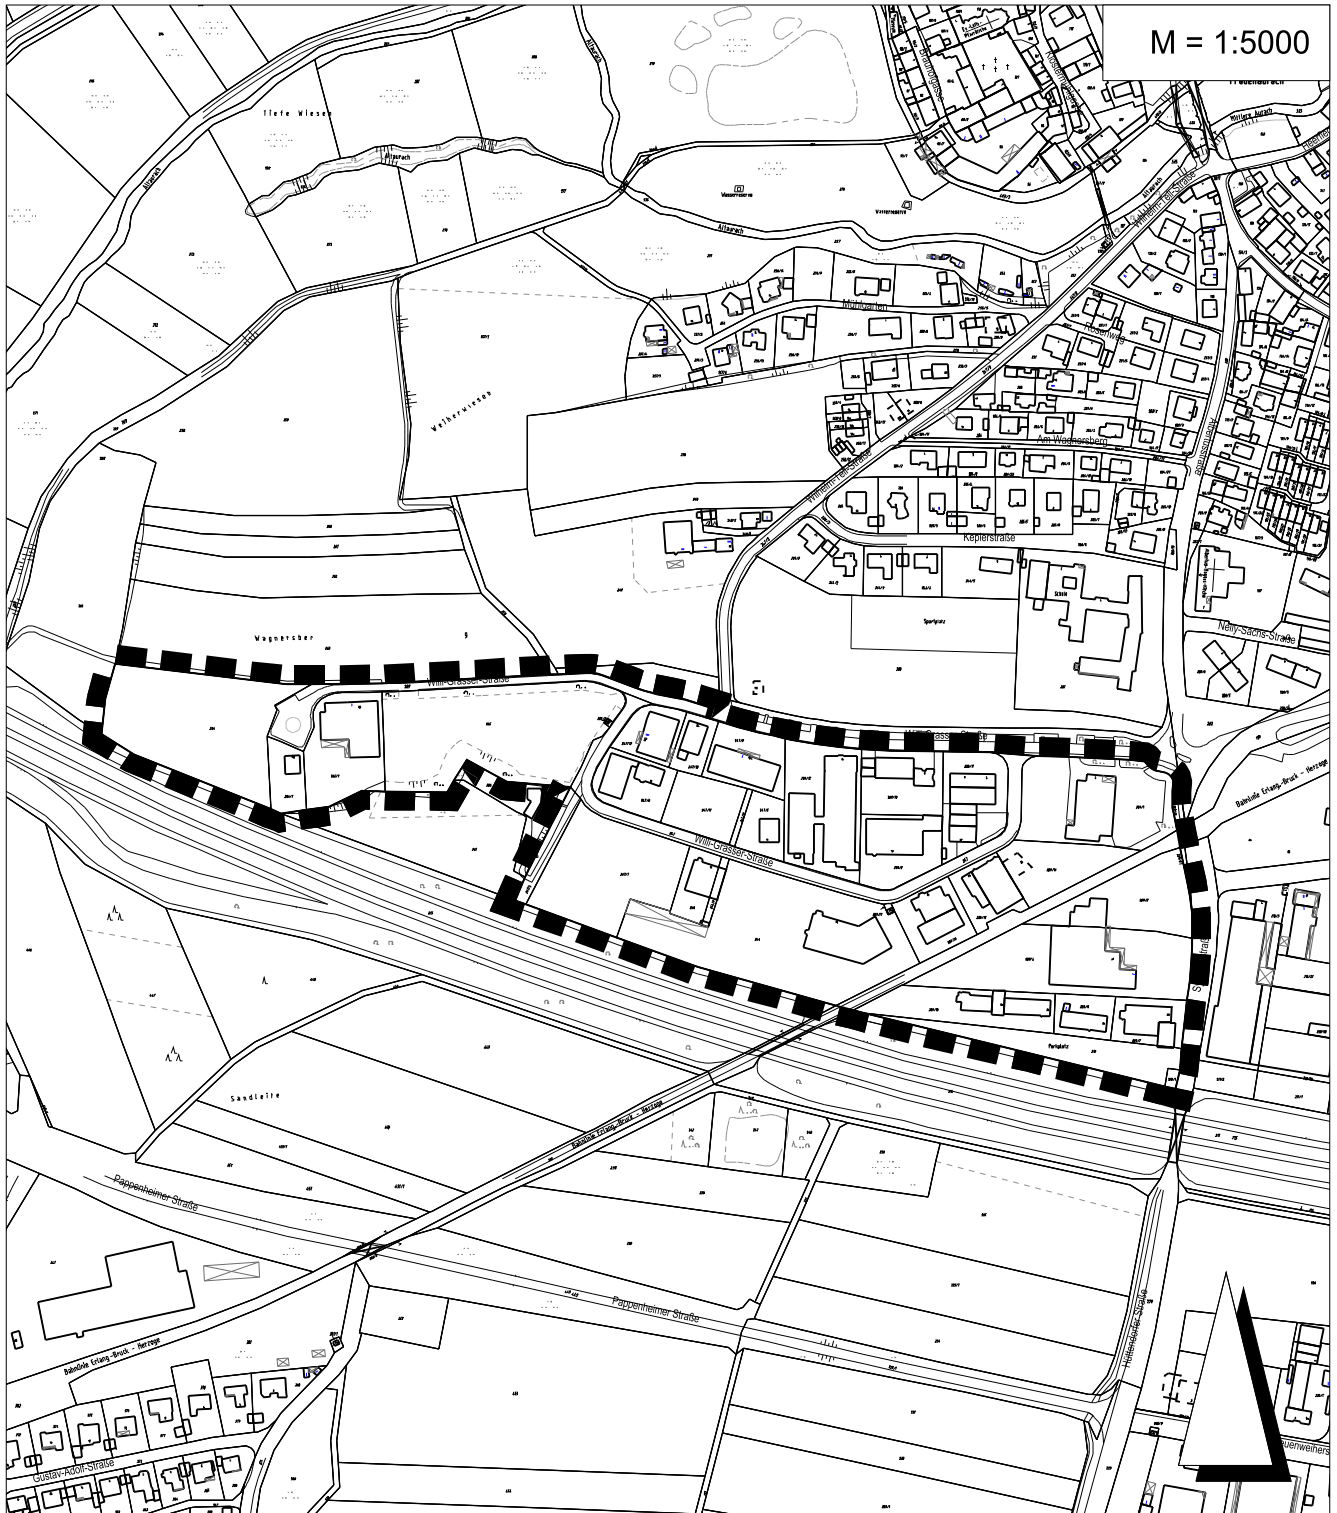

Grenze des räumlichen Geltungsbereichs

Kartengrundlage: Ausschnitt aus dem Liegenschaftskataster

Stadt Erlangen

Amt für Stadtentwicklung und Stadtplanung

Stand: 02.01.2014