


ANLAGE 1:
Lageplan mit Eintrag Baugrenze

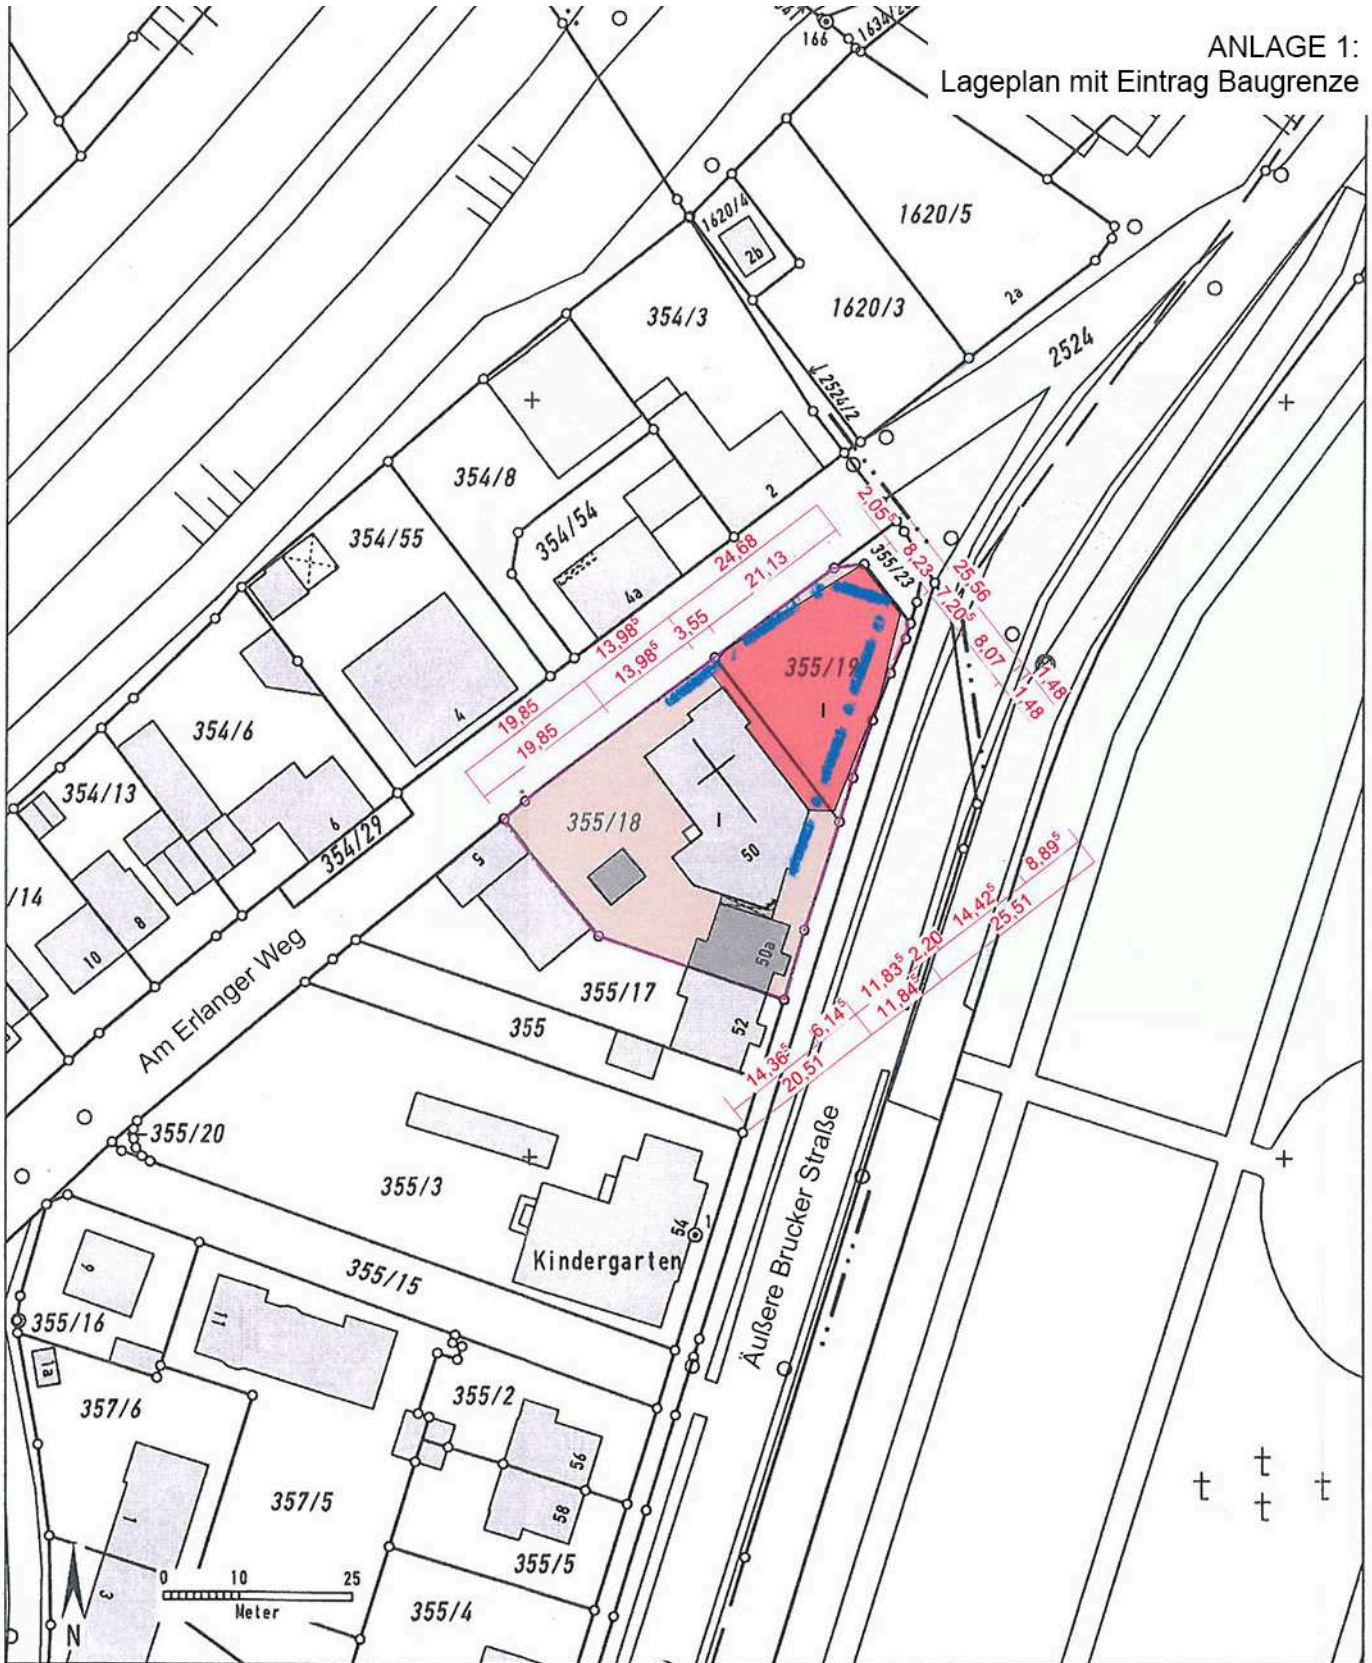

Auszug aus dem Katasterkartenwerk, Maßstab 1:1000, zur Bauvorlage nach §7 Abs.1 der Bauvorlagenverordnung.
 Gemarkung: Bruck, Flurstück: 355/18
 Vermessungsamt Erlangen, 2.8.2012
 Geschäftszeichen: Ster-2012-105-psq

In der Darstellung der Grenzen können Veränderungen berücksichtigt sein,
 die noch nicht in das Grundbuch übernommen sind.
 Der Gebäudenachweis kann vom örtlichen Bestand abweichen.
 Zur Maßentnahme nur bedingt geeignet.

Stadt Erlangen
 Amt für Stadtentwicklung
 und Stadtplanung
 –Abt. Vermessung und
 Bodenordnung–
 Stempel und Unterschrift der abgebenden Stelle