


# Grundriss 2.OG

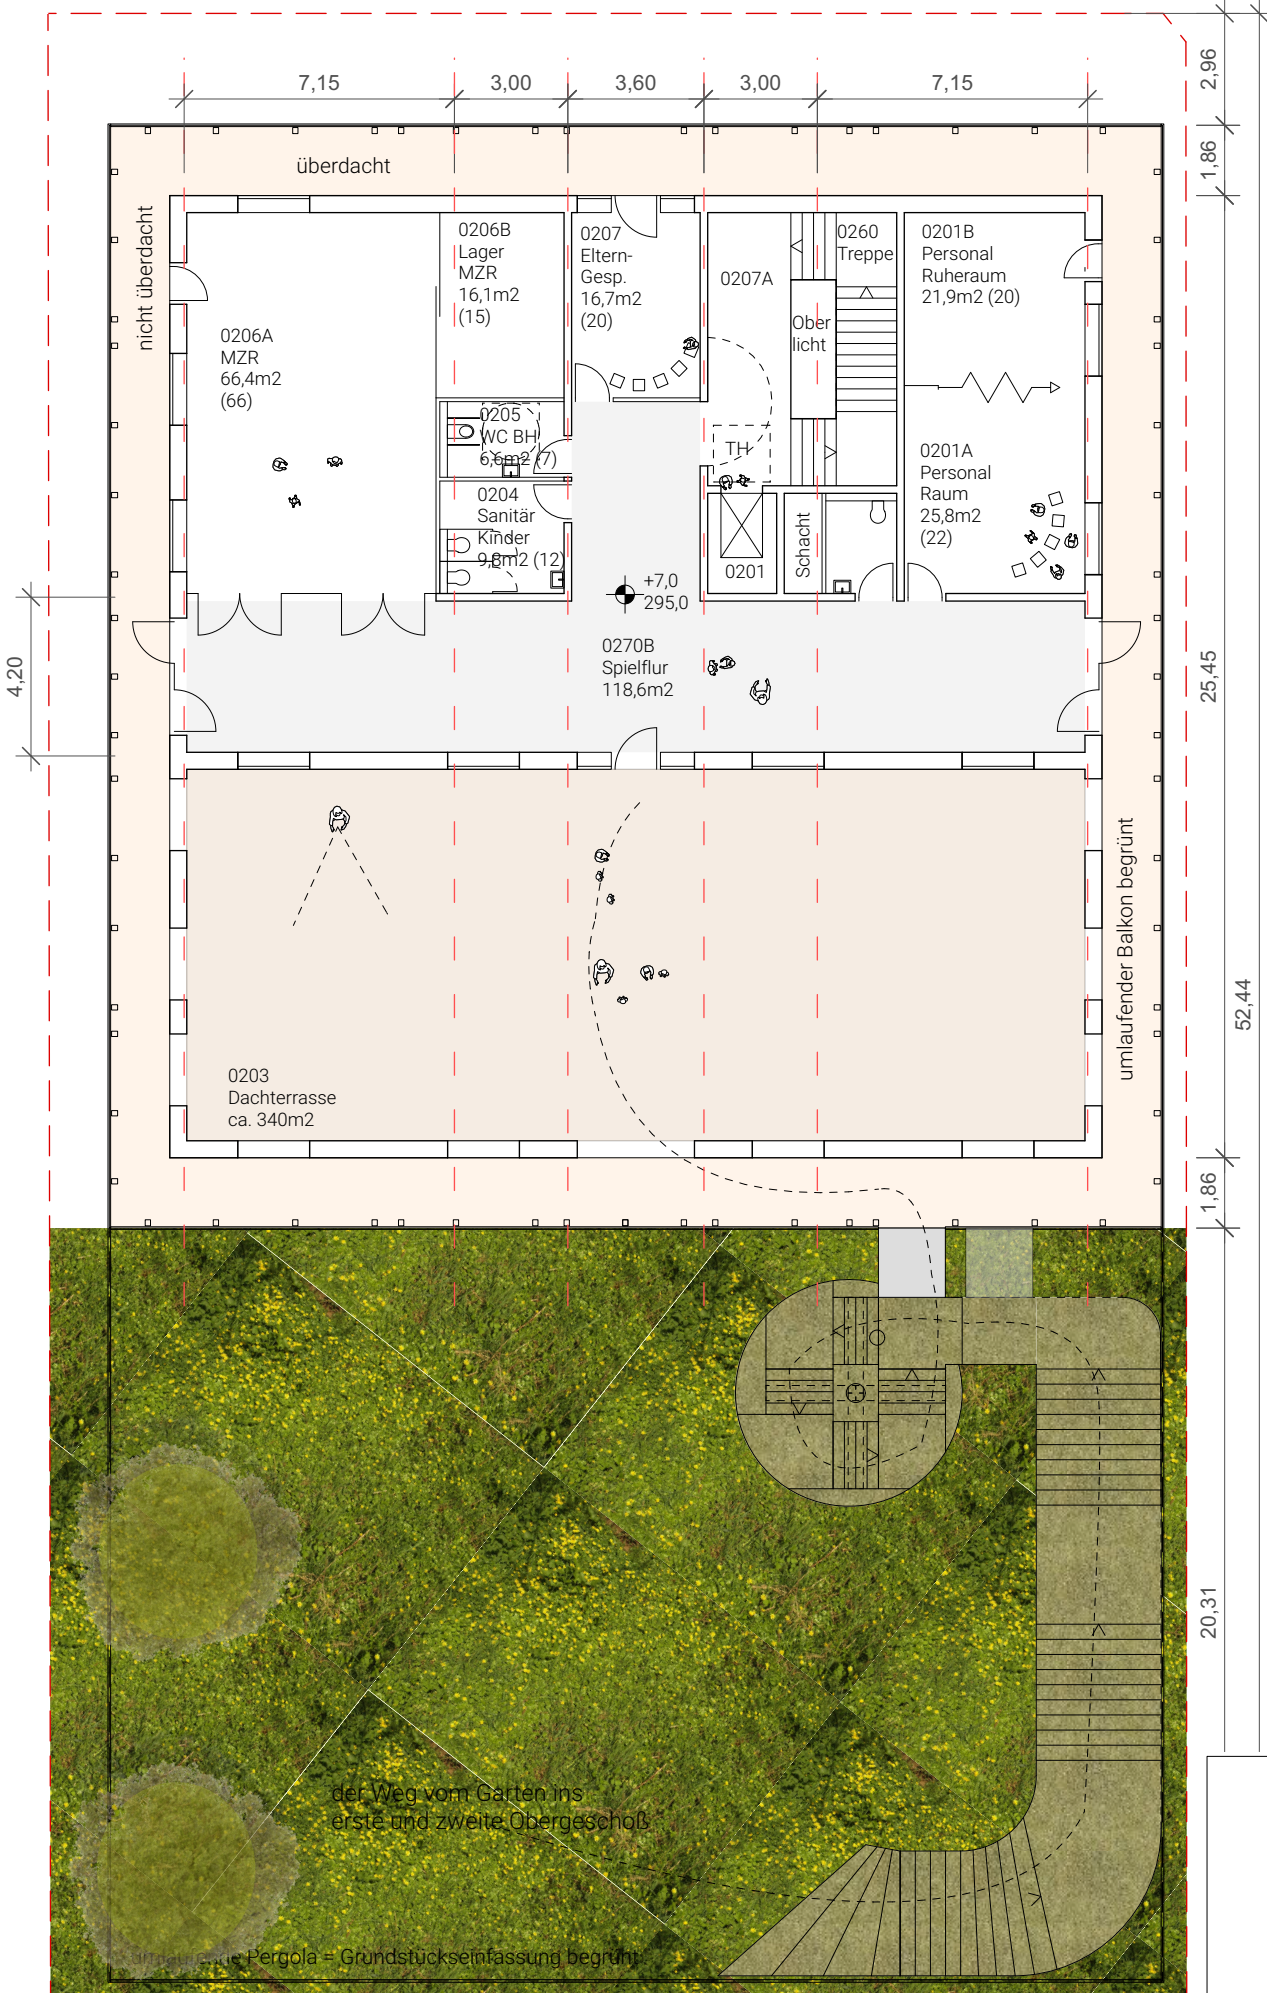

**KBB**

Kinderhaus am  
Brucker Bahnhof  
in Erlangen

LPH 2  
Maßstab 1:200  
Plangröße A4  
08.09.2021

härtner architekten  
PartGmbH  
Tübinger Str. 83a  
70178 Stuttgart