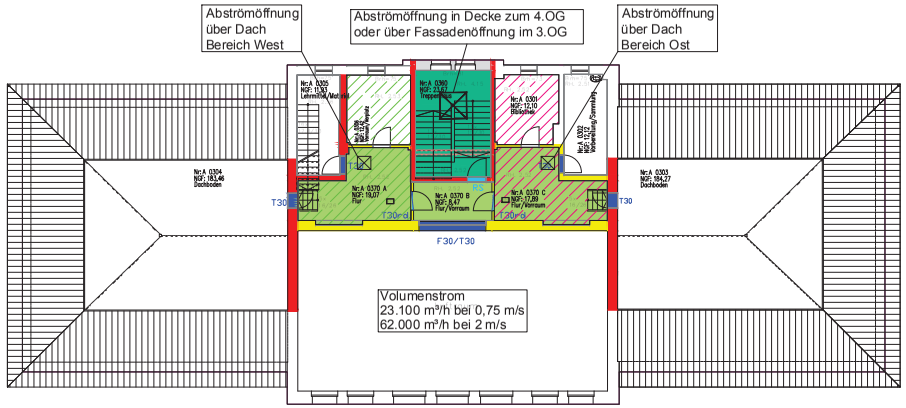

Legende für Brandschutzpläne

Bauteilqualitäten

	violett	**BW** = Brandwand
	violett	**BWEW** = Brandwandersatzwand bzw. Wand in Bauart einer Brandwand
	rot	**fb** = feuerbeständig
	orange	**hf** = hochfeuerhemmend
	gelb	**fh** = feuerhemmend
	grau	**nb** = nichtbrennbar
	braun	**se** = schwerentflammbar
	leichtes blau	**T**ür mit bestimmten, jedoch nicht klassifizierten Anforderungen **D** = Dichte, **V** = Vollwandig, **S** = Selbstschließend, **N** = Nichtabschließbar
	hellblau	**RS** = Rauchschutz nach DIN 18095, **G** = Brandschutzverglasung (z.B. G30,G90)
	blau	**T30/T90** = Feuerschutztür bzw. **F30/F90** = Brandschutzverglasung
	blau	**Abschottung/Sicherung** mit klassifizierten Anforderungen (K-,L-,S-,I-,R30,60,90)

Fluchtwege

	dunkelgrün	Notwendige Treppe, notwendiger Treppenraum und zugehöriger Ausgang ins Freie
	hellgrün	Notwendiger Flur, notwendiger (sicherer) Ausgang ins Freie
→	grün	**1. RW** = Erster Rettungsweg
→	grün	**RW** = Zweiter oder weiterer Rettungsweg
	grün	**RWL** = Rettungswegläange

zusätzliche Informationen

BK	Brandschutzklappe	FE	Feuerlöscher
BV	Brandschutzrolladen	WH	Wandhydrant
NRA	natürlicher Rauchabzug (NRA)	BM	Brandmelder, manuell
BNRA	Bedienstelle NRA	BMZ	Brandmelderzentrale
ZNRA	Zuluftöffnung für NRA		Gasflaschen
	mechanische Entrauchung		Gefährliche elektrische Spannung
BE	Bedienstelle für mechanische Entrauchung		Feuergefährliche Stoffe
FW	Anleitestelle für die Feuerwehr		Gashaupthahn

GME
Gebäudemanagement Stadt Erlangen

Bauvorhaben	Fachschule für Techniker Brandschutzmaßnahmen 2013	
Planinhalt	Brandschutzkonzept Grundriss 3.OG	Maßstab M 1:200
Bauherr	Amt für Gebäudemanagement Sachgebiet Bauunterhalt Schuhstraße 40 91052 Erlangen	Unterschrift
Konzeptersteller	Herr Hofmann Zimmer 219 Tel. 09131/86-2622 Fax 09131/86-772622	Unterschrift

Plan-Name
FfT_BraKon_3OG_2013

	Name	Datum
Gez.	Hofmann	27.05.2013
Ges.		
Gepr.		