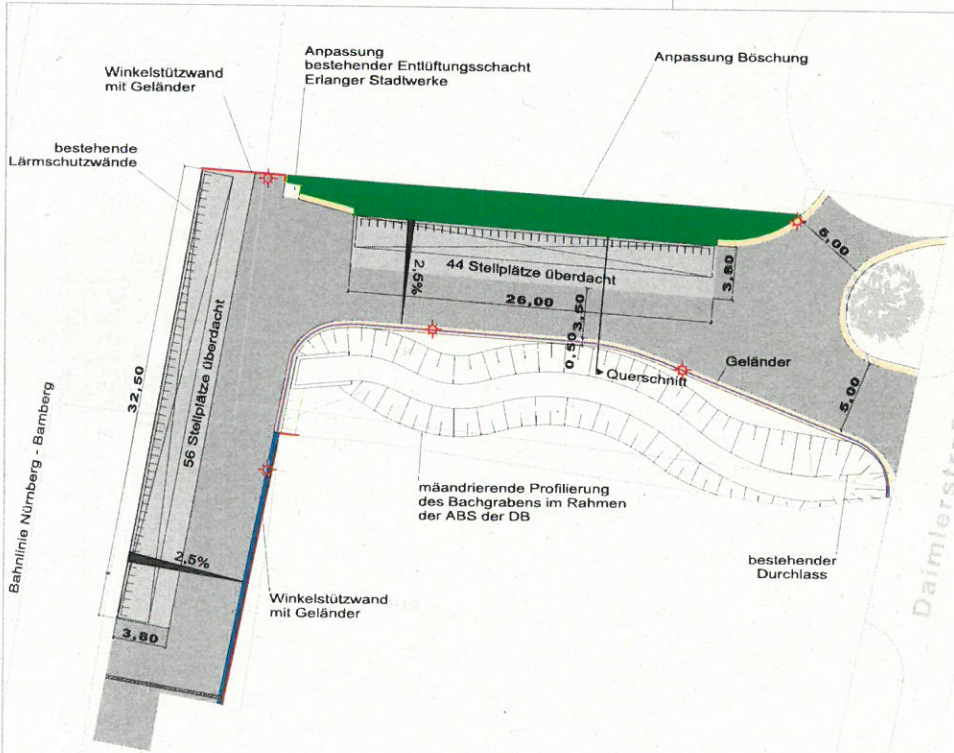


Signaturen

Asphalt		Geländer		Wasserschieber	
Betonpflaster		Beleuchtungsmast		Gasschieber	
Begrünung		Laubbaum 15 bis 30 cm		Gastopf	
Bankett		Laubbaum ab 30 cm		Verkehrsschild	
Entwässerungsrinne mit Anschlussleitung		Hecke/Gestrüpp		Beleuchtung	
Winkelstützwand		Schachtdeckel			
Betonzweizeller		Gully 40 x 30			

Nr.	Art der Änderung	Datum	Name

CAD-DATEI: F:\AIGE\Original\Modelle\Bruck\Daimlerstraße_Bahnhof_Optimiert\B&R-Anlage Bahnhof Bruck_Stand Zuwendungsantrag_M250_Bestand

Projekt-Nr.:

	Datum	Name
bearbeitet		
gezeichnet		
geprüft		

Stadt Erlangen
- TIEFBAUAMT -

Anlage:
Plan-Nr.: 2.1606.1-E
Blatt-Nr.:

	Datum	Name
bearbeitet	28.09.2016	Müller
gezeichnet	28.09.2016	Klaus
geprüft		

Neubau einer B&R-Anlage am S-Bahn-Halt Erlangen-Bruck (Ostseite)

Lageplan

Maßstab 1:250

STRASSENNEUBAU
Sachgebietsleiter

Erlangen, den

TIEFBAUAMT
Amtsleiter

Erlangen, den

REFERAT VI

Erlangen, den

Anlage 2