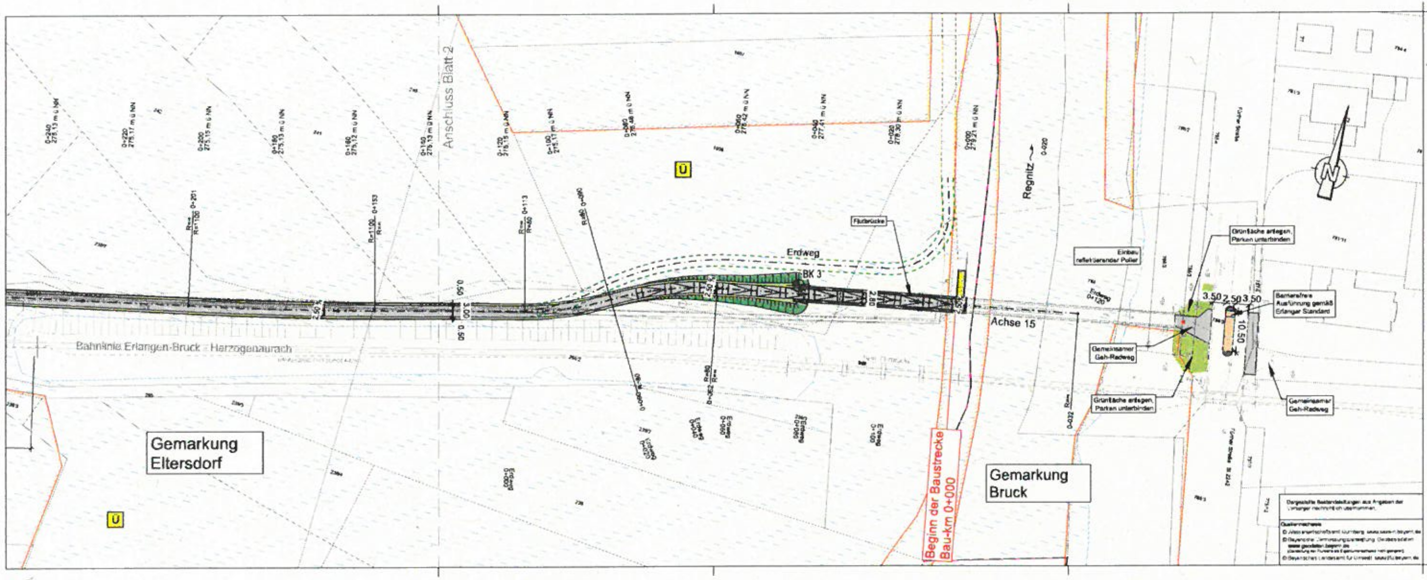

Dargestellte Bestandsleitungen aus Angaben der Leitungsträger nachrichtlich übernommen.

Quellennachweis:
© Wasserwirtschaftsamt Nürnberg www.wwa-n.bayern.de
© Bayerische Vermessungsverwaltung Geobasisdaten www.geodaten.bayern.de (Darstellung der Flurkarte als Eigentumsnachweis nicht geeignet)
© Bayerisches Landesamt für Umwelt www.lfu.bayern.de

Zeichenerklärung

Bestand

- Hauptgebäude
- Flurnummer
- Flurstücksgrenze
- Laubbaum / Nadelbaum
- Zaun
- Böschung
- Durchlaß
- Erdweg
- Gewässer
- Mischwald
- Grünland
- Park / Grünanlage
- Garten
- Katasterfestpunkt
- Polygonpunkt

Planung:

- Einschnittsböschung
- Entwässerungsmulde
- Fahrbahn mit Achse und Fahrstreifenaufteilung
- Bankett
- Dammböschung
- Rampe barrierefrei
- Grünfläche
- Pflasterfläche Querungshilfe
- Kleinsteinpflaster aus Granit
- Verlegung Erdweg

H = 15 000 m; 1,500 % | 0,700 %; 531,000 m | 725,000 m — Neigungsbruchpunkt mit Angabe von Ausrundungshalbmesser, Längsneigung und Abstand zum nächsten Neigungsbruchpunkt

- Gradientenhochpunkt
- Gradiententiefpunkt
- 2,5 % Querneigung

Schutzgebiete Natur, Landschaft, Wasser:

- Ü Überschwemmungsgebiet
- Biotop

Sonstiges

- Kernbohrung
- Kleinbohrung / Rammkernsondierung
- 🟨 Rückbaufläche

Versorgungseinrichtungen (Bestand)

- Elektro-Freileitung
- Elektro-Mittelspannungskabel
- Bahnstromleitung
- Fernwärmeleitung
- Telekommunikationsleitungen

Verwaltung

- Gemarkungsgrenze

1 2 3 4

WEYRAUTHER
INGENIEURGESELLSCHAFT mbH
96047 BAMBERG • MARKUSSTRASSE 2
TEL: 0951/980040 • FAX: 0951/9800444

	Datum	Name
bearbeitet	Aug. 2017	HH
gezeichnet	Aug. 2017	PR
geprüft	Aug. 2017	WY

Stadt Erlangen
- TIEFBAUAMT -

	Datum	Name
bearbeitet		
gezeichnet		
geprüft		

Nr.	Art der Änderung	Datum	Zeichen

VORENTWURF

Straßenbauverwaltung
STADT ERLANGEN

Straße / Abschn.-Nr. / Station:
0+000 bis 1+302

PROJIS Nr.:

Anlage / Blatt-Nr.: 8.1 / 1
Lageplan
Bau-km 0+000.000 - 0+225,000

Maßstab: 1:500

Neubau eines Geh- und Radweges
im Regnitzgrund zwischen Erlangen-Bruck und Frauenaurach
ABSCHNITT 1 - OST-WEST-VERBINDUNG

Bau-km 0+000 bis 1+302

STRASSENNEUBAU Abteilungsleiter Erlangen, den	
TIEFBAUAMT Amtsleiter Erlangen, den	REFERAT VI Erlangen, den

Anlage 2.1

Anlage 2.2

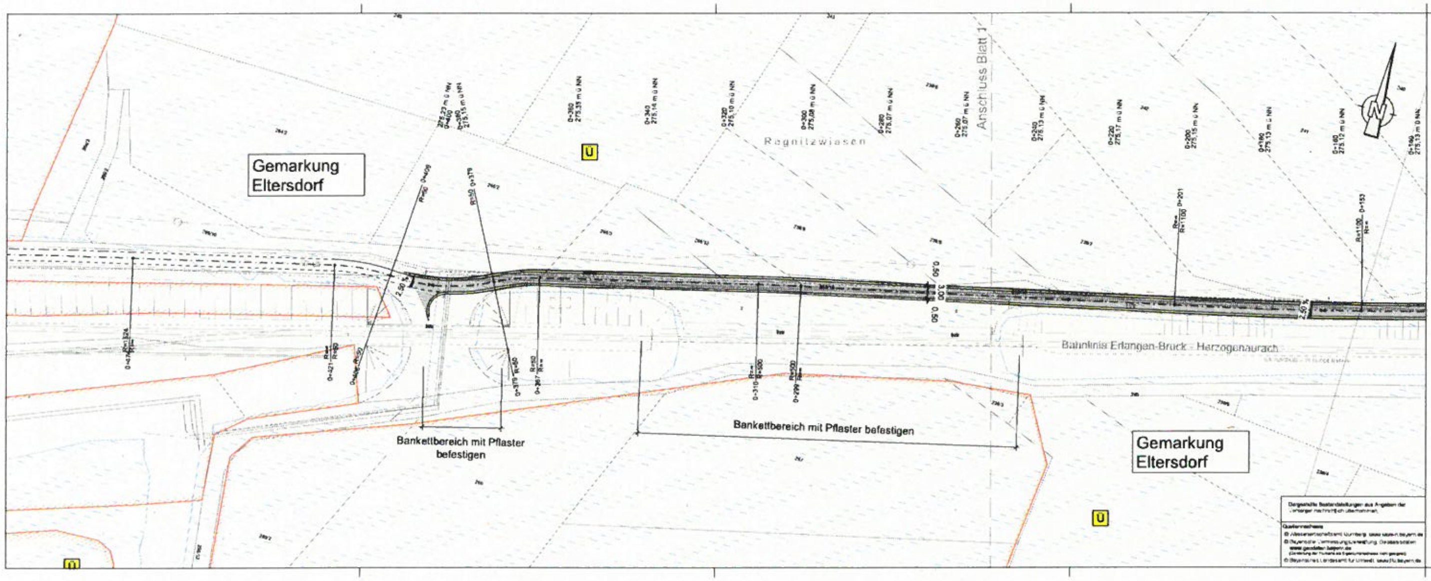

Dargestellte Bestandsleitungen aus Angaben der Leitungsträger nachrichtlich übernommen.

Quellennachweis:
© Wasserwirtschaftsamt Nürnberg, www.wwa-n.bayern.de
© Bayerische Vermessungsverwaltung, Geobasisdaten www.geodaten.bayern.de
(Darstellung der Flurkarte als Eigentumsnachweis nicht geeignet)
© Bayerisches Landesamt für Umwelt, www.lfu.bayern.de

Zeichenerklärung

Bestand:
- Hauptgebäude
- Flurnummer
- Flurstücksgrenze
- Laubbaum / Nadelbaum
- Zaun
- Böschung
- Durchlaß
- Erdweg
- Gewässer
- Mischwald
- Grünland
- Park / Grünanlage
- Garten
- Katasterfestpunkt
- Polygonpunkt

Planung:
- Einschnittsböschung
- Entwässerungsmulde
- Fahrbahn mit Achse und Fahrstreifenaufteilung
- Bankett
- Dammböschung
- Rampe barrierefrei
- Grünfläche
- Pflasterfläche Querungshilfe
- Kleinsteinpflaster aus Granit
- Verlegung Erdweg
- Neigungsbrechpunkt mit Angabe von Ausrundungshalbmesser, Längsneigung und Abstand zum nächsten Neigungsbrechpunkt (H = 15.000 m; 1,500 %; 0,700 %; 531,000 m; 725,000 m)
- Gradientenhochpunkt
- Gradiententiefpunkt
- Querneigung (2,5 %)

Schutzgebiete Natur, Landschaft, Wasser:
- Überschwemmungsgebiet
- Biotop

Versorgungseinrichtungen (Bestand):
- Elektro-Freileitung
- Elektro-Mittelspannungskabel
- Bahnstromleitung
- Fernwärmeleitung
- Telekommunikationsleitungen

Sonstiges
- Kernbohrung
- Kleinbohrung / Rammkernsondierung
- Rückbaufläche

Verwaltung
- Gemarkungsgrenze

1 2 3 4

WEYRAUTHER
INGENIEURGESELLSCHAFT mbH
96047 BAMBERG • MARKUSSTRASSE 2
TEL. 0951/980040 • FAX 0951/9800444

	Datum	Name
bearbeitet	Aug. 2017	HH
gezeichnet	Aug. 2017	PR
geprüft	Aug. 2017	WY

Stadt Erlangen
- TIEFBAUAMT -

	Datum	Name
bearbeitet		
gezeichnet		
geprüft		

Nr.	Art der Änderung	Datum	Zeichen

VORENTWURF

Straßenbauverwaltung
STADT ERLANGEN

Straße / Abschn.-Nr. / Station:
0+000 bis 1+302

PROJIS Nr.:

Anlage / Blatt-Nr.: 8.1 / 2
Lageplan
Bau-km 0+150,000 - 0+400,000
Maßstab: 1:500

Neubau eines Geh- und Radweges
im Regnitzgrund zwischen Erlangen-Bruck und Frauenaurach
ABSCHNITT 1 - OST-WEST-VERBINDUNG
Bau-km 0+000 bis 1+302

STRASSENNEUBAU
Abteilungsleiter

Erlangen, den

TIEFBAUAMT
Amtsleiter

Erlangen, den

REFERAT VI

Erlangen, den

Anlage 2.3

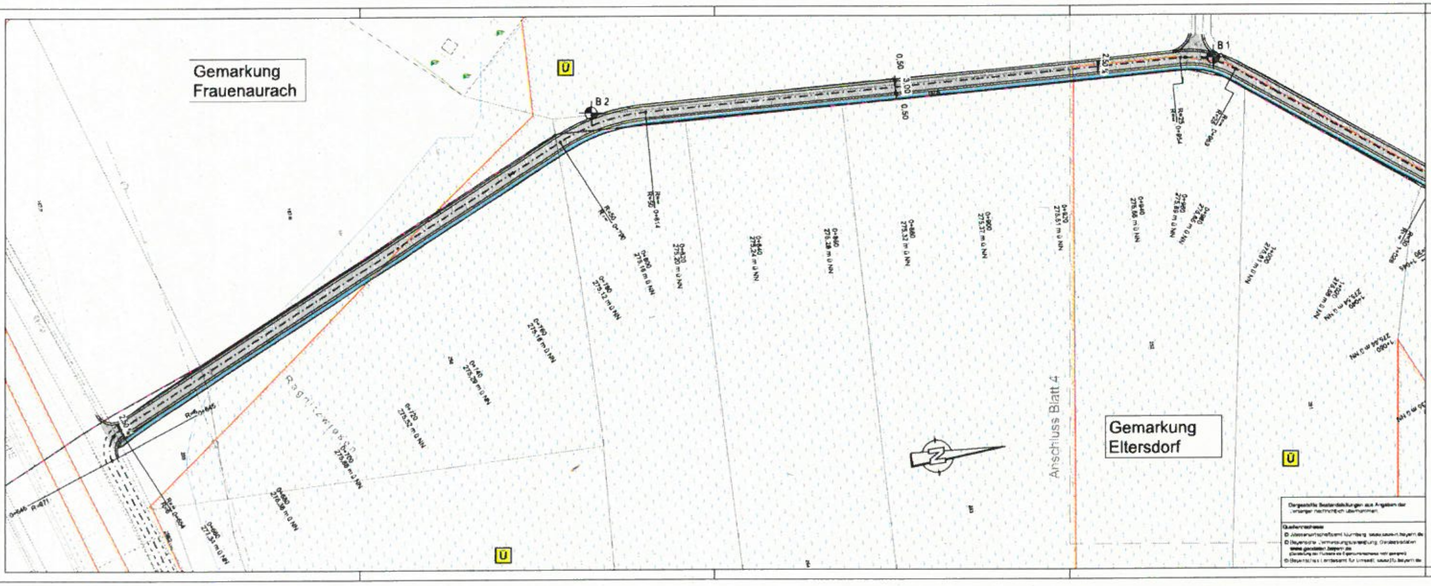

Dargestellte Bestandsleitungen aus Angaben der Versorger nachrichtlich übernommen.

Quellennachweis:
© Wasserwirtschaftsamt Nürnberg www.wwa-n.bayern.de
© Bayerische Vermessungsverwaltung, Geobasisdaten www.geodaten.bayern.de (Darstellung der Flurkarte als Eigentumsnachweis nicht geeignet)
© Bayerisches Landesamt für Umwelt www.lfu.bayern.de

Zeichenerklärung

Bestand:

- Hauptgebäude
- Flurnummer
- Flurstücksgrenze
- Laubbaum / Nadelbaum
- Zaun
- Böschung
- Durchlaß
- Gewässer
- Mischwald
- Grünland
- Park / Grünanlage
- Garten
- Katasterfestpunkt
- Polygonpunkt

Planung:

- Einschnittsböschung
- Entwässerungsmulde
- Fahrbahn mit Achse und Fahrstreifenaufteilung
- Bankett
- Dammböschung
- Rampe barrierefrei
- Grünfläche
- Pflasterfläche Querungshilfe
- Kleinsteinpflaster aus Granit
- Verlegung Erdweg
- H = 15.000 m; 1,500 %; 0,700 %; 531,000 m; 725,000 m — Neigungsbrechpunkt mit Angabe von Ausrundungshalbmesser, Längsneigung und Abstand zum nächsten Neigungsbrechpunkt
- Gradientenhochpunkt
- Gradiententiefpunkt
- 2,5 % — Querneigung

Schutzgebiete Natur, Landschaft, Wasser:

- Ü — Überschwemmungsgebiet
- Biotop

Versorgungseinrichtungen (Bestand):

- Elektro-Freileitung
- Elektro-Mittelspannungskabel
- Bahnstromleitung
- Fernwärmeleitung
- Telekommunikationsleitungen

Sonstiges:

- Kernbohrung
- Kleinbohrung / Rammkernsondierung
- 🟨 Rückbaufläche

Verwaltung

- Gemarkungsgrenze

1 2 3 4

WEYRAUTHER
INGENIEURGESELLSCHAFT mbH
96047 BAMBERG · MARKUSSTRASSE 2
TEL.: 0951/980040 · FAX: 0951/9800444

	Datum	Name
bearbeitet	Aug. 2017	HH
gezeichnet	Aug. 2017	PR
geprüft	Aug. 2017	WY

Stadt Erlangen
- TIEFBAUAMT -

	Datum	Name
bearbeitet		
gezeichnet		
geprüft		

Nr.	Art der Änderung	Datum	Zeichen

VORENTWURF

Straßenbauverwaltung
STADT ERLANGEN

Straße / Abschn.-Nr. / Station:
0+000 bis 1+302

PROJIS Nr.:

Anlage / Blatt-Nr.: 8.1 / 3
Lageplan
Bau-km 0+648,000 - 1+000,000
Maßstab 1:500

Neubau eines Geh- und Radweges
im Regnitzgrund zwischen Erlangen-Bruck und Frauenaurach
ABSCHNITT 2 - NORD-SÜD-VERBINDUNG
Bau-km 0+000 bis 1+302

STRASSENNEUBAU
Abteilungsleiter
Erlangen, den

TIEFBAUAMT
Amtsleiter
Erlangen, den

REFERAT VI
Erlangen, den

Anlage 2.4

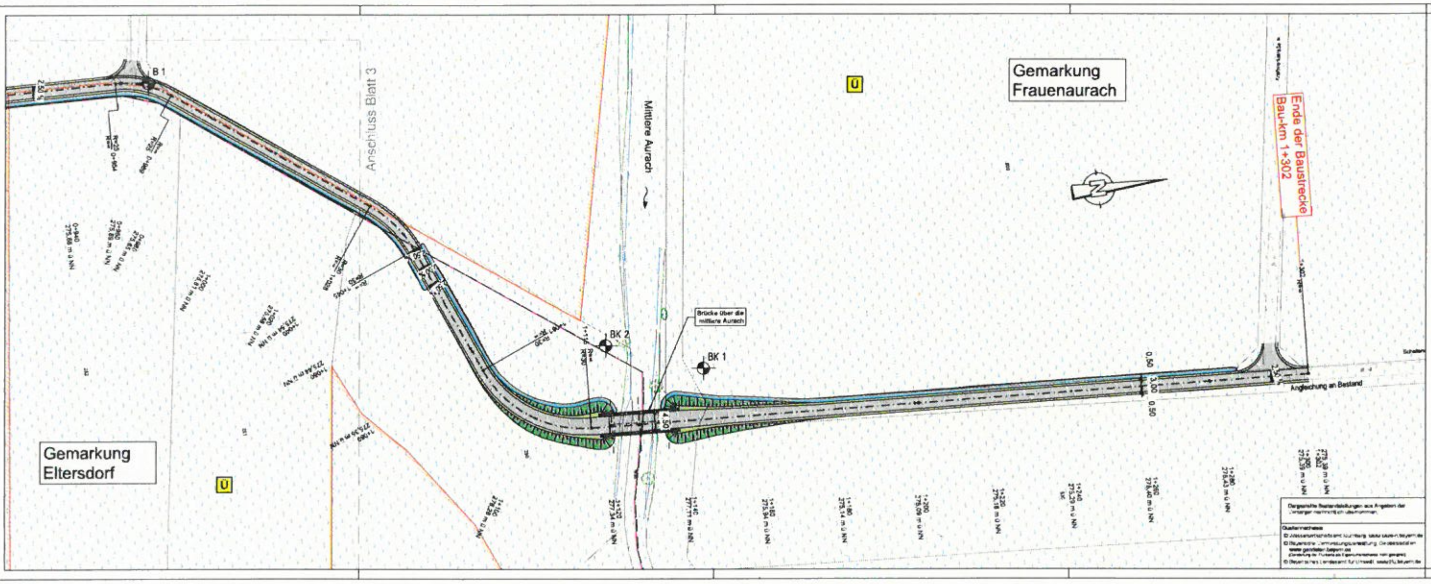

Dargestellte Bestandsleitungen aus Angaben der Versorger nachrichtlich übernommen.

Quellennachweis
© Wasserwirtschaftsamt Nürnberg www.wwa-n.bayern.de
© Bayerische Vermessungsverwaltung, Geobasisdaten www.geodaten.bayern.de
(Darstellung der Flurkarte als Eigentumsnachweis nicht geeignet)
© Bayerisches Landesamt für Umwelt www.lfu.bayern.de

Zeichenerklärung

Bestand:
- Hauptgebäude
- Flurnummer
- Flurstücksgrenze
- Laubbaum / Nadelbaum
- Zaun
- Böschung
- Durchlaß
- Gewässer
- Mischwald
- Grünland
- Park / Grünanlage
- Garten
- Katasterfestpunkt
- Polygonpunkt

Planung:
- Einschnittsböschung
- Entwässerungsmulde
- Fahrbahn mit Achse und Fahrstreifenaufteilung
- Bankett
- Dammböschung
- Rampe barrierefrei
- Grünfläche
- Pflasterfläche Querungshilfe
- Kleinsteinpflaster aus Granit
- Verlegung Erdweg
- H = 15.000 m, 1,500 %, 0,700 %, 531,000 m, 725,000 m: Neigungsbruchpunkt mit Angabe von Ausrundungshalbmesser, Längsneigung und Abstand zum nächsten Neigungsbruchpunkt
- Gradientenhochpunkt
- Gradiententiefpunkt
- 2,5 %: Querneigung

Schutzgebiete Natur, Landschaft, Wasser:
- Ü: Überschwemmungsgebiet
- Biotop

Versorgungseinrichtungen (Bestand):
- Elektro-Freileitung
- Elektro-Mittelspannungskabel
- Bahnstromleitung
- Fernwärmeleitung
- Telekommunikationsleitungen

Sonstiges
- BK: Kernbohrung
- B: Kleinbohrung / Rammkernsondierung
- Rückbaufläche

Verwaltung
- Gemarkungsgrenze

1	2	3	4

WEYRAUTHER
INGENIEURGESELLSCHAFT mbH
96047 BAMBERG · MARKUSSTRASSE 2
TEL. 0951/980040 · FAX 0951/9800444

	Datum	Name
bearbeitet	Aug. 2017	HH
gezeichnet	Aug. 2017	PR
geprüft	Aug. 2017	WY

Stadt Erlangen
- TIEFBAUAMT -

	Datum	Name
bearbeitet		
gezeichnet		
geprüft		

Nr.	Art der Änderung	Datum	Zeichen

VORENTWURF

Straßenbauverwaltung
STADT ERLANGEN

Straße / Abschn.-Nr. / Station
0+000 bis 1+302

PROJIS Nr.:

Anlage / Blatt-Nr.: 8.1 / 4
Lageplan
Bau-km 0+945,000 - 1+302,000

Maßstab: 1:500

Neubau eines Geh- und Radweges
im Regnitzgrund zwischen Erlangen-Bruck und Frauenaurach
ABSCHNITT 2 - NORD-SÜD-VERBINDUNG
Bau-km 0+000 bis 1+302

STRASSENNEUBAU
Abteilungsleiter

Erlangen, den

TIEFBAUAMT
Amtsleiter

Erlangen, den

REFERAT VI

Erlangen, den