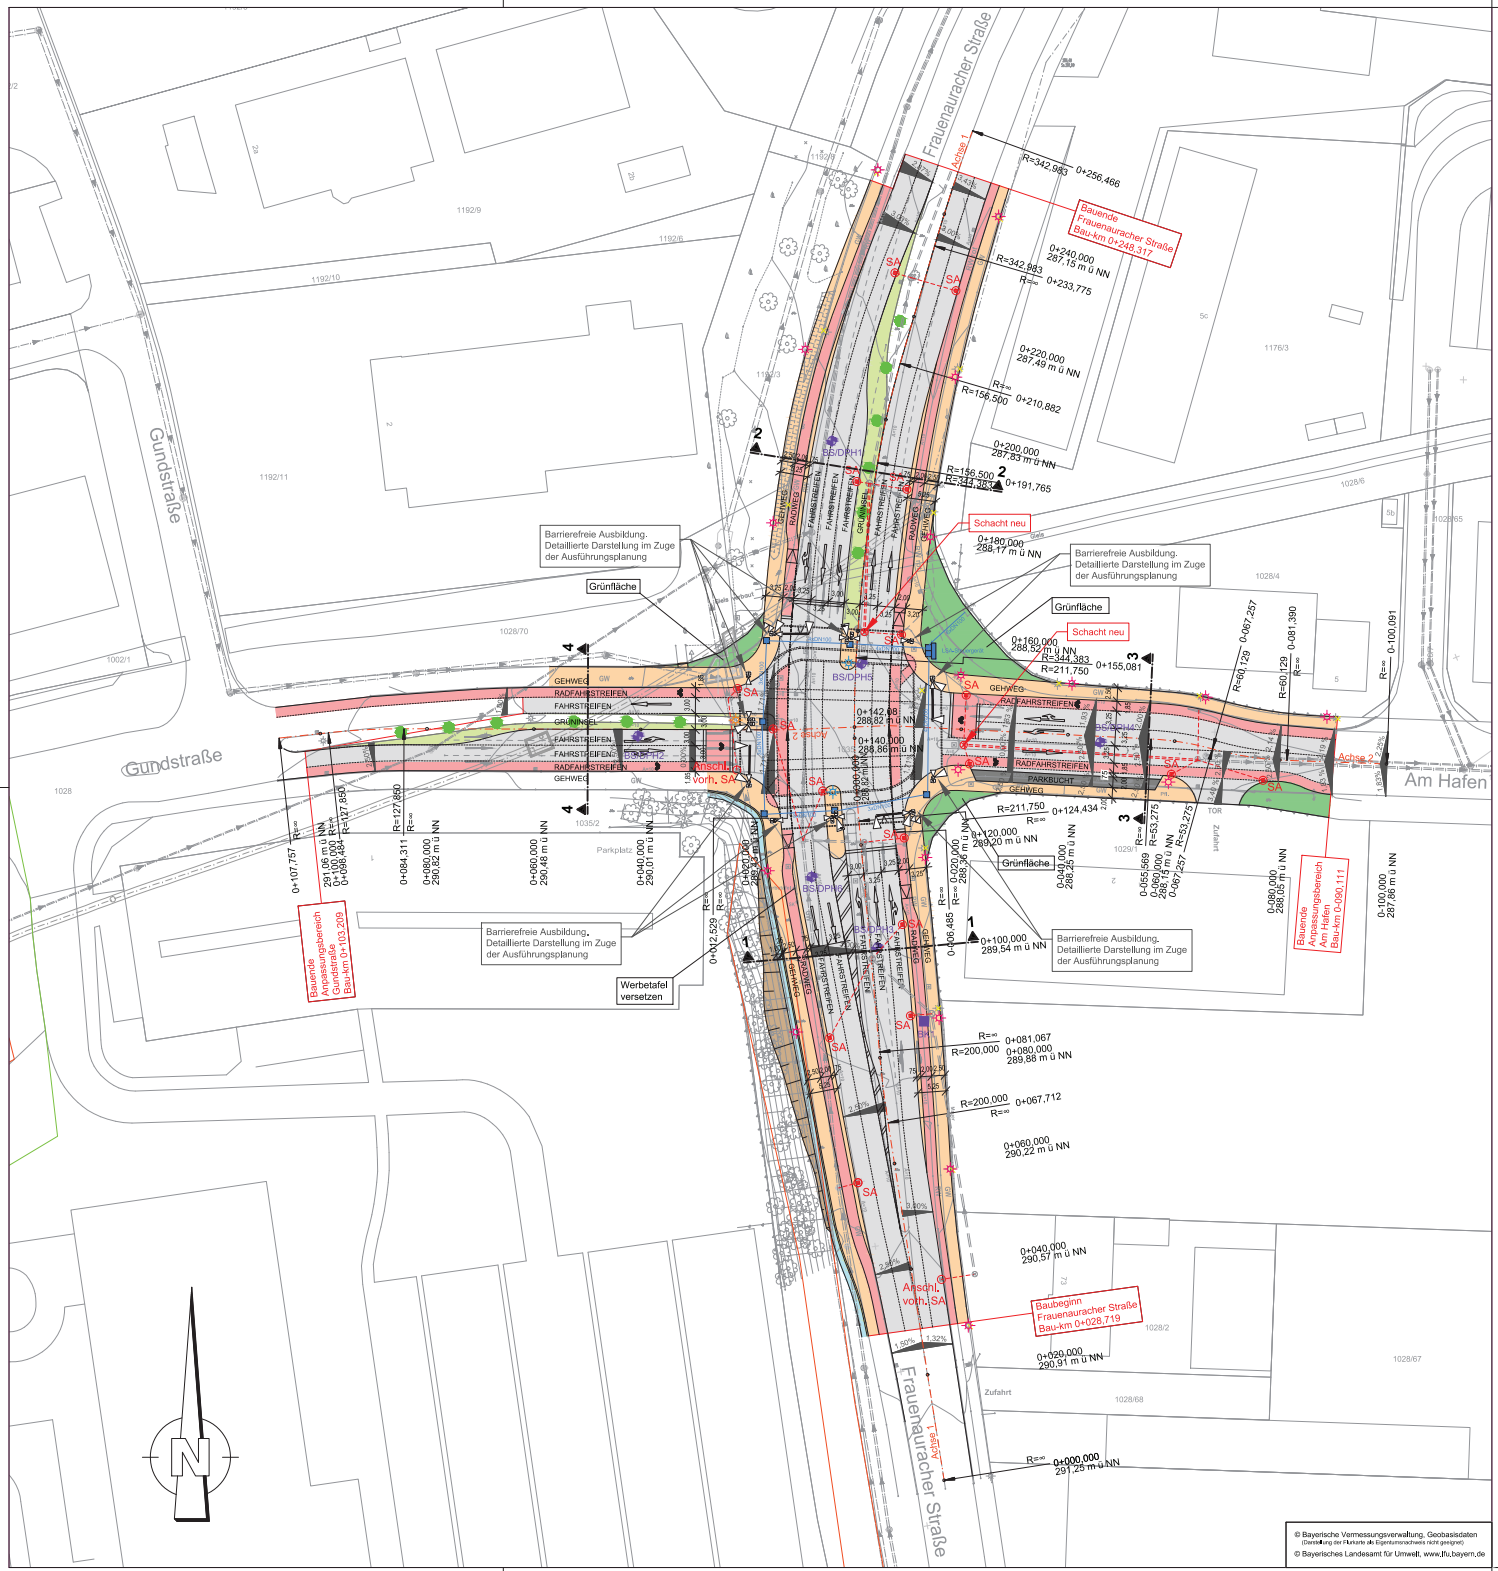


Zeichenerklärung:

Bestand:

- Wohn- und Hauptgebäude
- Nebengebäude
- Flurstücksgrenzen
- 2164/28 Flurstücksnummer
- Schacht (Eckig)
- Straßenablauf
- Unterflurhydrant
- Strecken-, Haus-anschlussschieber
- Schacht
- Verkehrszeichen
- Zaun
- Straßenlaterne
- Böschung
- Grünfläche
- Hecke, Gehölz
- Laub-, Nadelbaum
- Höhenlinie

Kanal:

- Mischwasserkanal mit Fließpfeil und Schacht
- Straßenentwässerungskanal mit Fließpfeil
- Schmutzwasserkanal mit Fließpfeil
- Grabenverrohrung

Baugrunduntersuchung:

- BS/DPH5 Schwere Rammsondierung und Kleinbohrung
- BK1 Asphaltbohrkern

Straßenplanung

- -Geh- und Radweg
- -Fahrbahn
- -Grüninsel
- -Fahrbahn
- -Radweg
- -Gehweg
- -Bankett
- -Mulde
- -Einschnittsböschung
- Lichtsignalanlage
- Parkstände
- Grünfläche
- Baum geplant
- SA Straßenablauf geplant
- Schacht geplant
- Straßenentwässerungskanal geplant
- Straßenanschlussleitung geplant
- Querneigung

Schutzgebiete Natur, Landschaft, Wasser:

- Landschaftsschutzgebiet
- gesetzlich geschütztes Biotop

Straßenbeleuchtung neu

- 10m-Stahlmast / 2m-Ausleger
- 12m-Stahlmast / 4-fach Kurzausleger
- 10m-Stahlmast / Doppel-Kurzausleger
- bestehende Leuchte entfernen
- Kabelschacht (70x70)

© Bayerische Vermessungsverwaltung, Geobasisdaten (Darstellung der Flurkarte ist Eigentumsnachweis nicht geeignet)
© Bayerisches Landesamt für Umwelt, www.lfu.bayern.de

WEYRAUTHER
INGENIEURGESELLSCHAFT mbH
96047 BAMBERG • MARKUSSTRASSE 2
TEL.: 0951/980040 • FAX: 0951/9800444

	Datum	Name
bearbeitet	Mai 2018	HH
gezeichnet	Mai 2018	SN
geprüft	Mai 2018	WY

Stadt Erlangen
- TIEFBAUAMT -

	Datum	Name
bearbeitet		
gezeichnet		
geprüft		

Plan-Nr.
2-1803.1-E

Nr.	Art der Änderung	Datum	Zeichen

ENTWURF

Straßenbauverwaltung
STADT ERLANGEN

Straße / Abschn.-Nr. / Station:
0+028 bis 0+249

PROJIS-Nr.:

Unterlage / Blatt-Nr.: 5 / 1
Lageplan
Bau-km 0+028,000 - 0+249,000
Maßstab: 1:500

Umbau der Kreuzung Frauenauracher Straße / Am Hafen / Gundstraße in Erlangen

STRASSENNEUBAU Abteilungsleiter Erlangen, den	
TIEFBAUAMT Amtsleiter Erlangen, den	REFERAT VI Erlangen, den