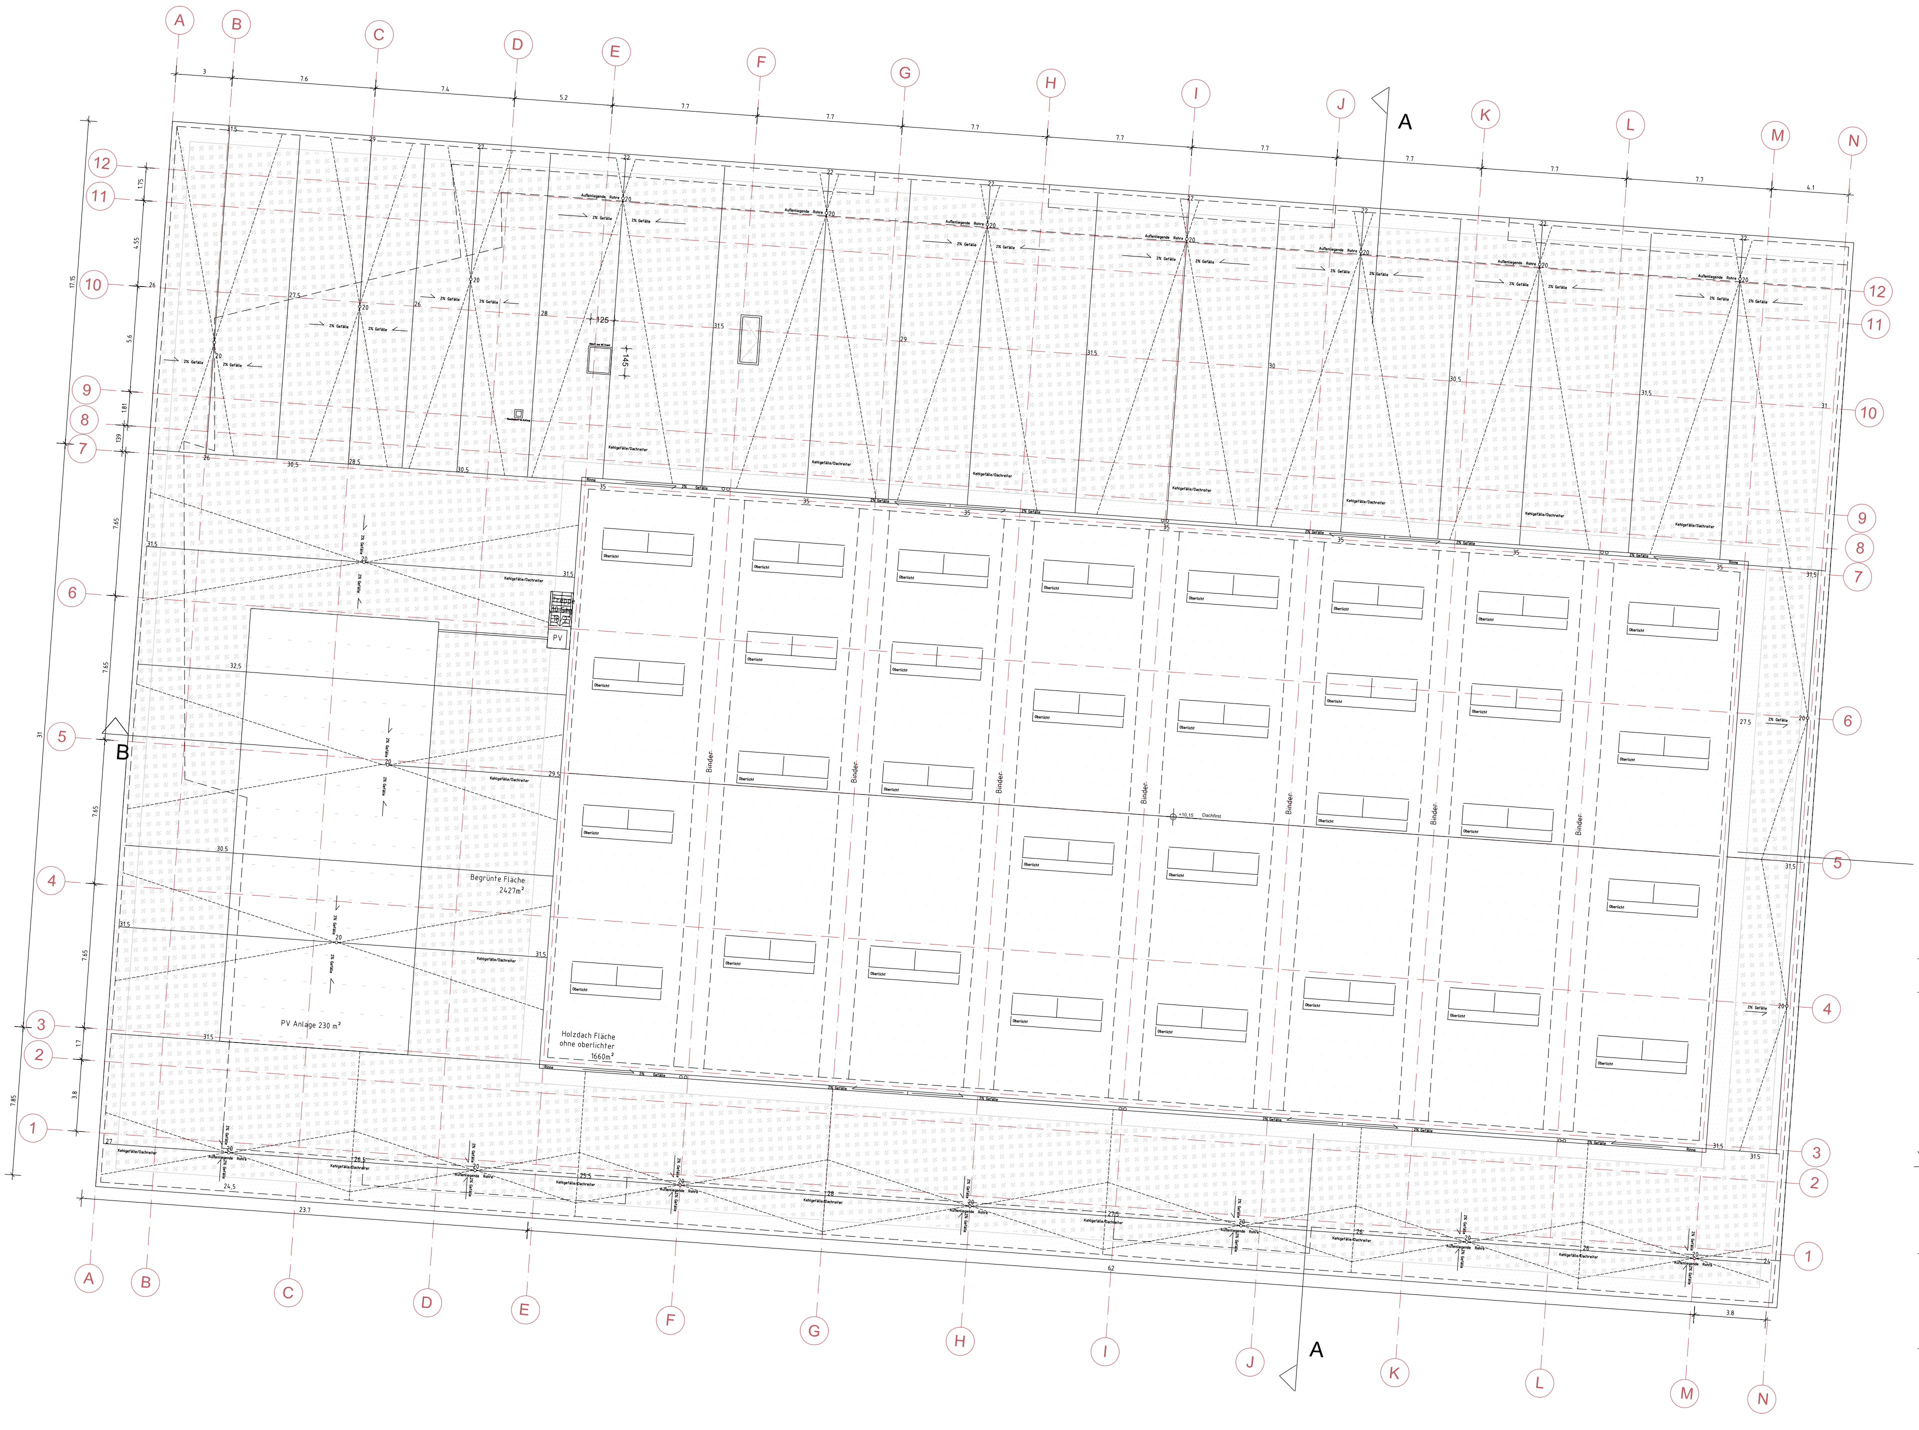

Bekiesung
Begrünung
PV Anlage

Planverteilung

Datum	Index	Bauherr (Stadt Erlangen)	Tragwerksplanung	Haustechnik HLS	Elektro	Bauphysik (Wolfgang Sorge)	Landschaftsplanung	Poolarserver	per e-mail	per post	Bearb
14.09.2018	ENv2	x							x		ls
27.08.2018	ENv1	x	x	x	x	x	x	x			ls
13.07.2018	ENv0	x	x	x	x	x	x	x			ls
28.03.2018	VE00	x	x	x	x	x	x	x			ls

Datum	Index	Änderung	Bearb.
14.09.2018	ENv2	Vorabzug	ls
27.08.2018	ENv1	Vorabzug	ls
13.07.2018	ENv0	Vorabzug	ls
28.03.2018	VE00	Plan erstellt	ls

Die Markierung der Änderungen entbindet den Empfänger nicht davon, den gesamten Planinhalt in regelmäßigen Abständen zu prüfen und zu berücksichtigen.

Die Markierung der Änderungen hat nicht den Anspruch auf Vollständigkeit.

Grundriss E0 Entwurfsplanung	A	02	DA	EN	v1	100
Titel	Autor	Type Doc.	laufende Nr.	Phase	Index	Blatt

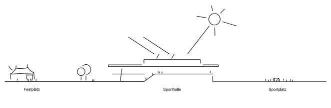

+/-0,00 = 284,25 ü NN

Bürger- Begegnungs- und Gesundheitszentrum Erlangen

Bauherr:	Stadt Erlangen Amt für Gebäudemanagement	Schuhstrasse 40 Tel: 09131 - 86 2991	91052 Erlangen
Architekt:	Behnisch Architekten	Blumenstraße 17 Tel: 089 - 856 30980	80331 München Fax: 089 - 856 309829

Datum	Unterschrift	Datum	freigegeben / Unterschrift
siehe Index			

gezeichnet

gesehen

Maßstab
1:100

Format
A0

Planbezeichnung:

Dachaufsicht
Entwurfsplanung