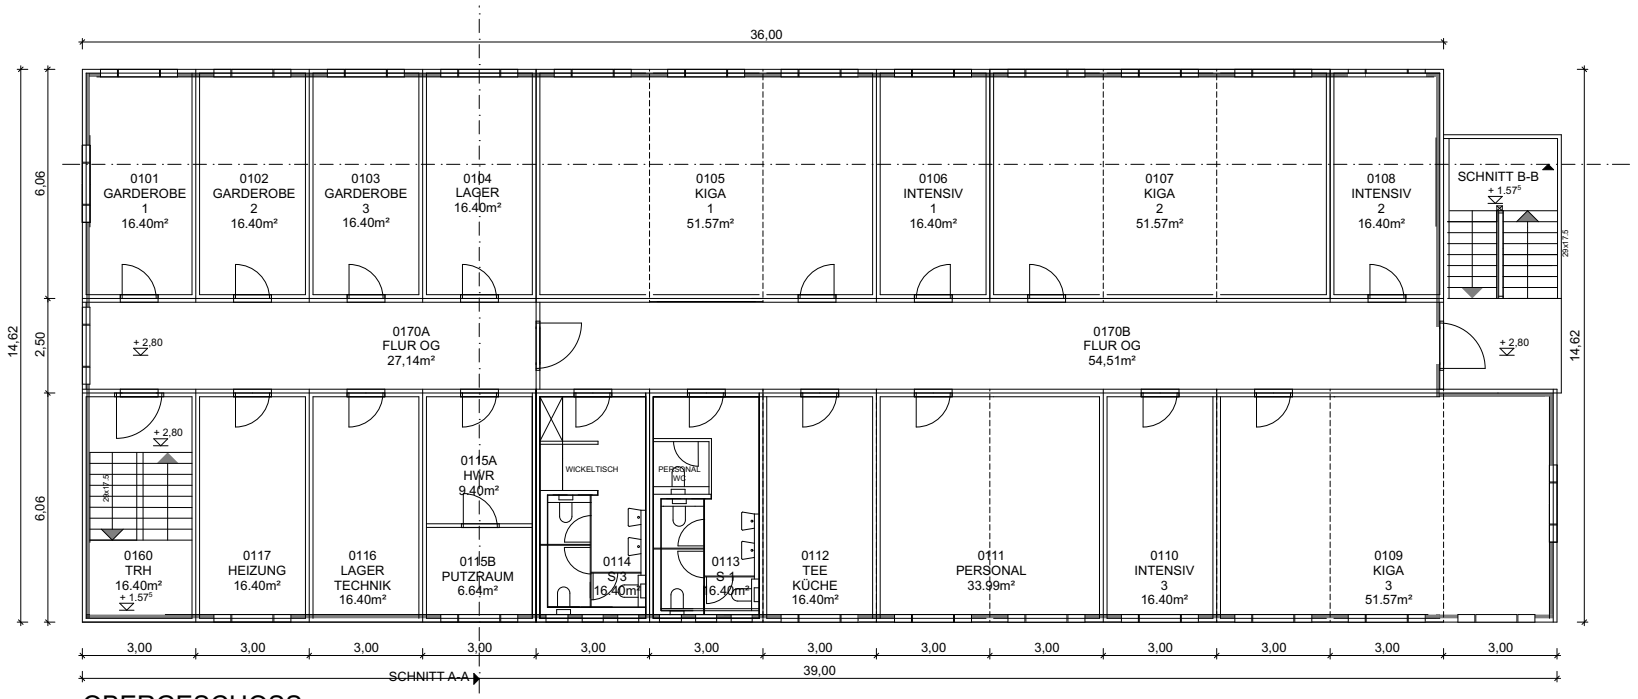

OBERGESCHOSS

plankoepfe nuernberg

Schnieglinger Strasse 225
90427 Nürnberg
Tel: 0911 / 3651833
Fax: 0911 / 358297
www.plankoepfe.de

Plan Nummer: VE 01

Interims-Kindergarten

Bauort:
Buckenhofer Weg
91054 Erlangen-Bruck

BUCK

Bauherr:
Stadt Erlangen
vertr. durch
GME / SG Neubau (242-3)
Schuhstr. 40, 91052 Erlangen

Datum, gez.:	LP 17.01.2019
Datum, geä.:	LP 23.01.2019
Datum, erg.:	LP 31.01.2019
Datum, erg.:	
Datum, erg.:	
Datum, erg.:	

GRUNDRISS OBERGESCHOSS

Maßstab: M 1:200