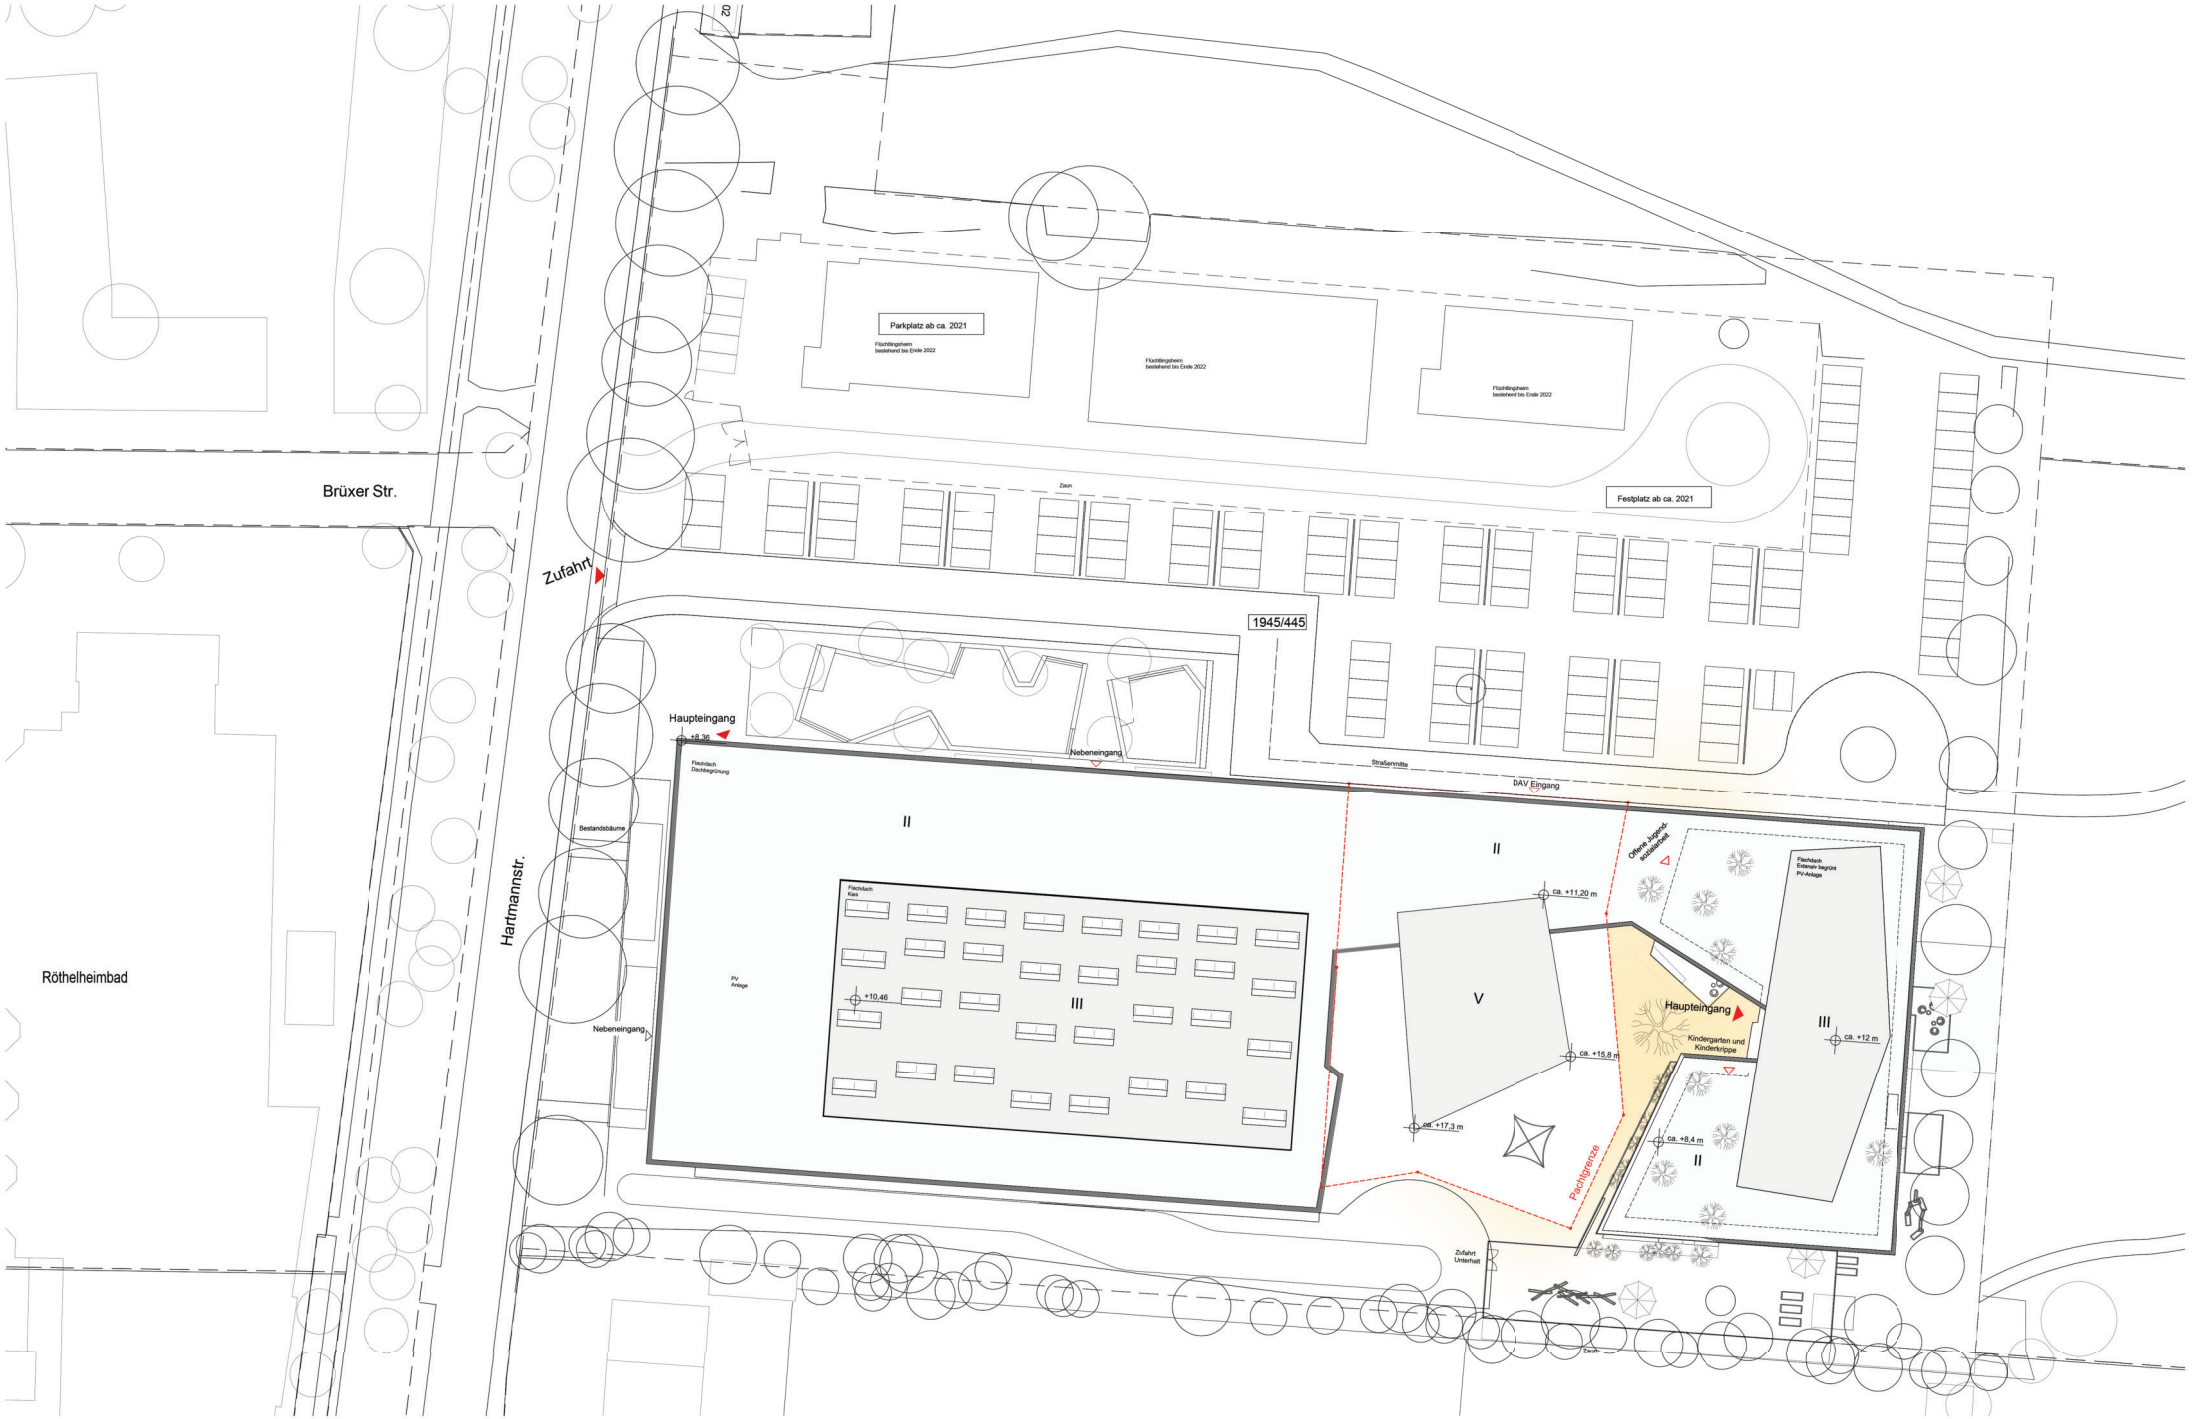


Neubau Familienzentrum Erlangen

Lageplan
Vorentwurf Index 00 08.04.2019
+/-0.00 = +284.40 ü. NN

Maßstab: 1:500
Format: DIN A2
Behnisch Architekten, München